



É INDISPENSÁVEL A CONFERÊNCIA DAS MEDIDAS NO LOCAL



REVISÃO	DATA	DESCRIÇÃO

CÓDIGO	DATA	ESCALA
20_016E	FEV/2020	1/100
FASE	DESENHO	RESPONSÁVEL
_____	SINAL NETO	SIDNEY QUINTELA

LISBOA
 Cais do Gás
 Armazém H
 Lisboa, Portugal
 CP 1200-109

CONSTRUTOR

www.sidneyquintela.com


SIDNEY QUINTELA | OA 27027 | CAU A28021-6




PLANTA TÉCNICA
PISO 1

TECHNICAL PLAN
FLOOR 1

T3
T2

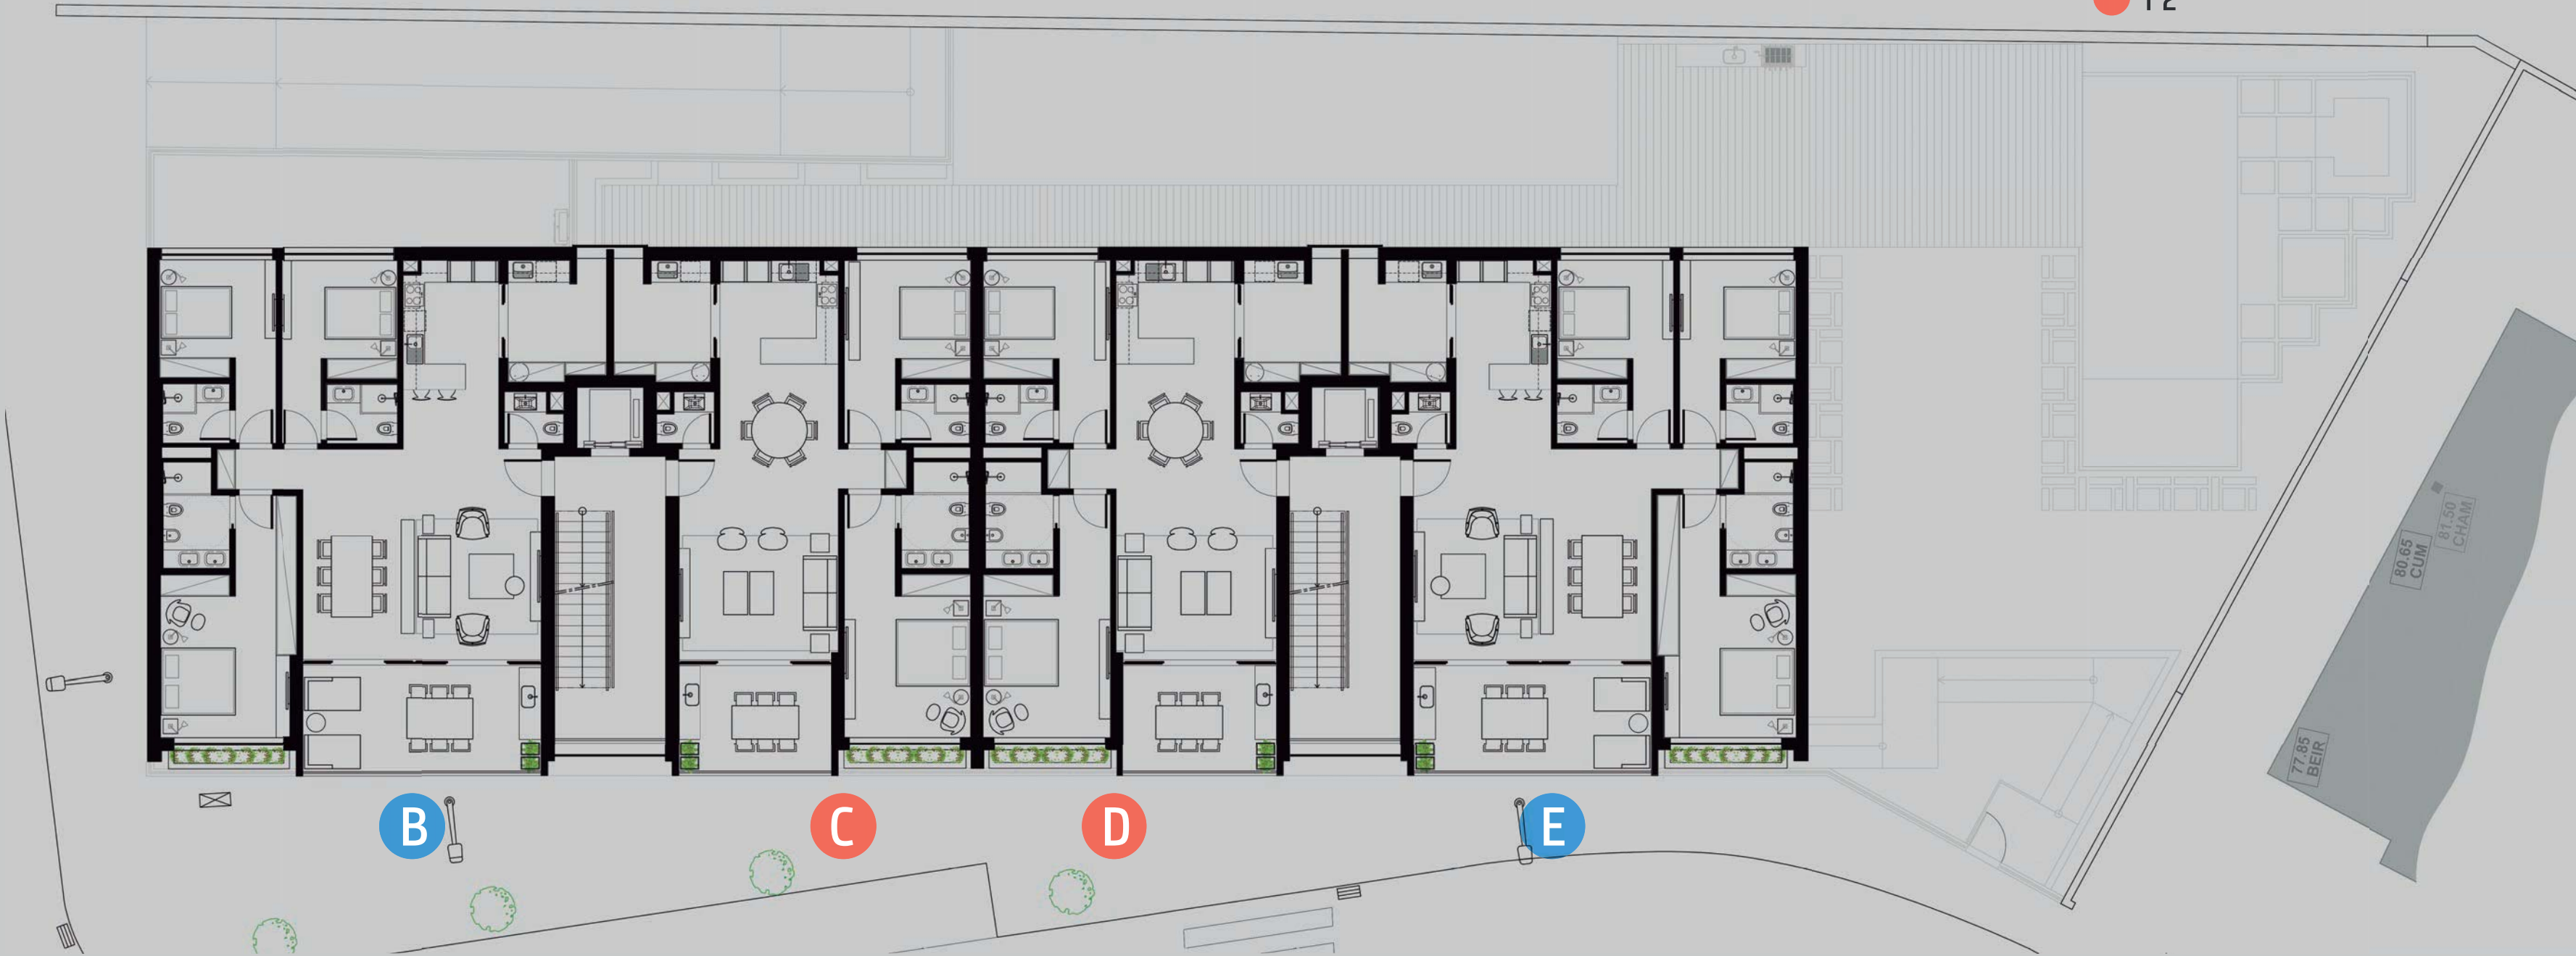

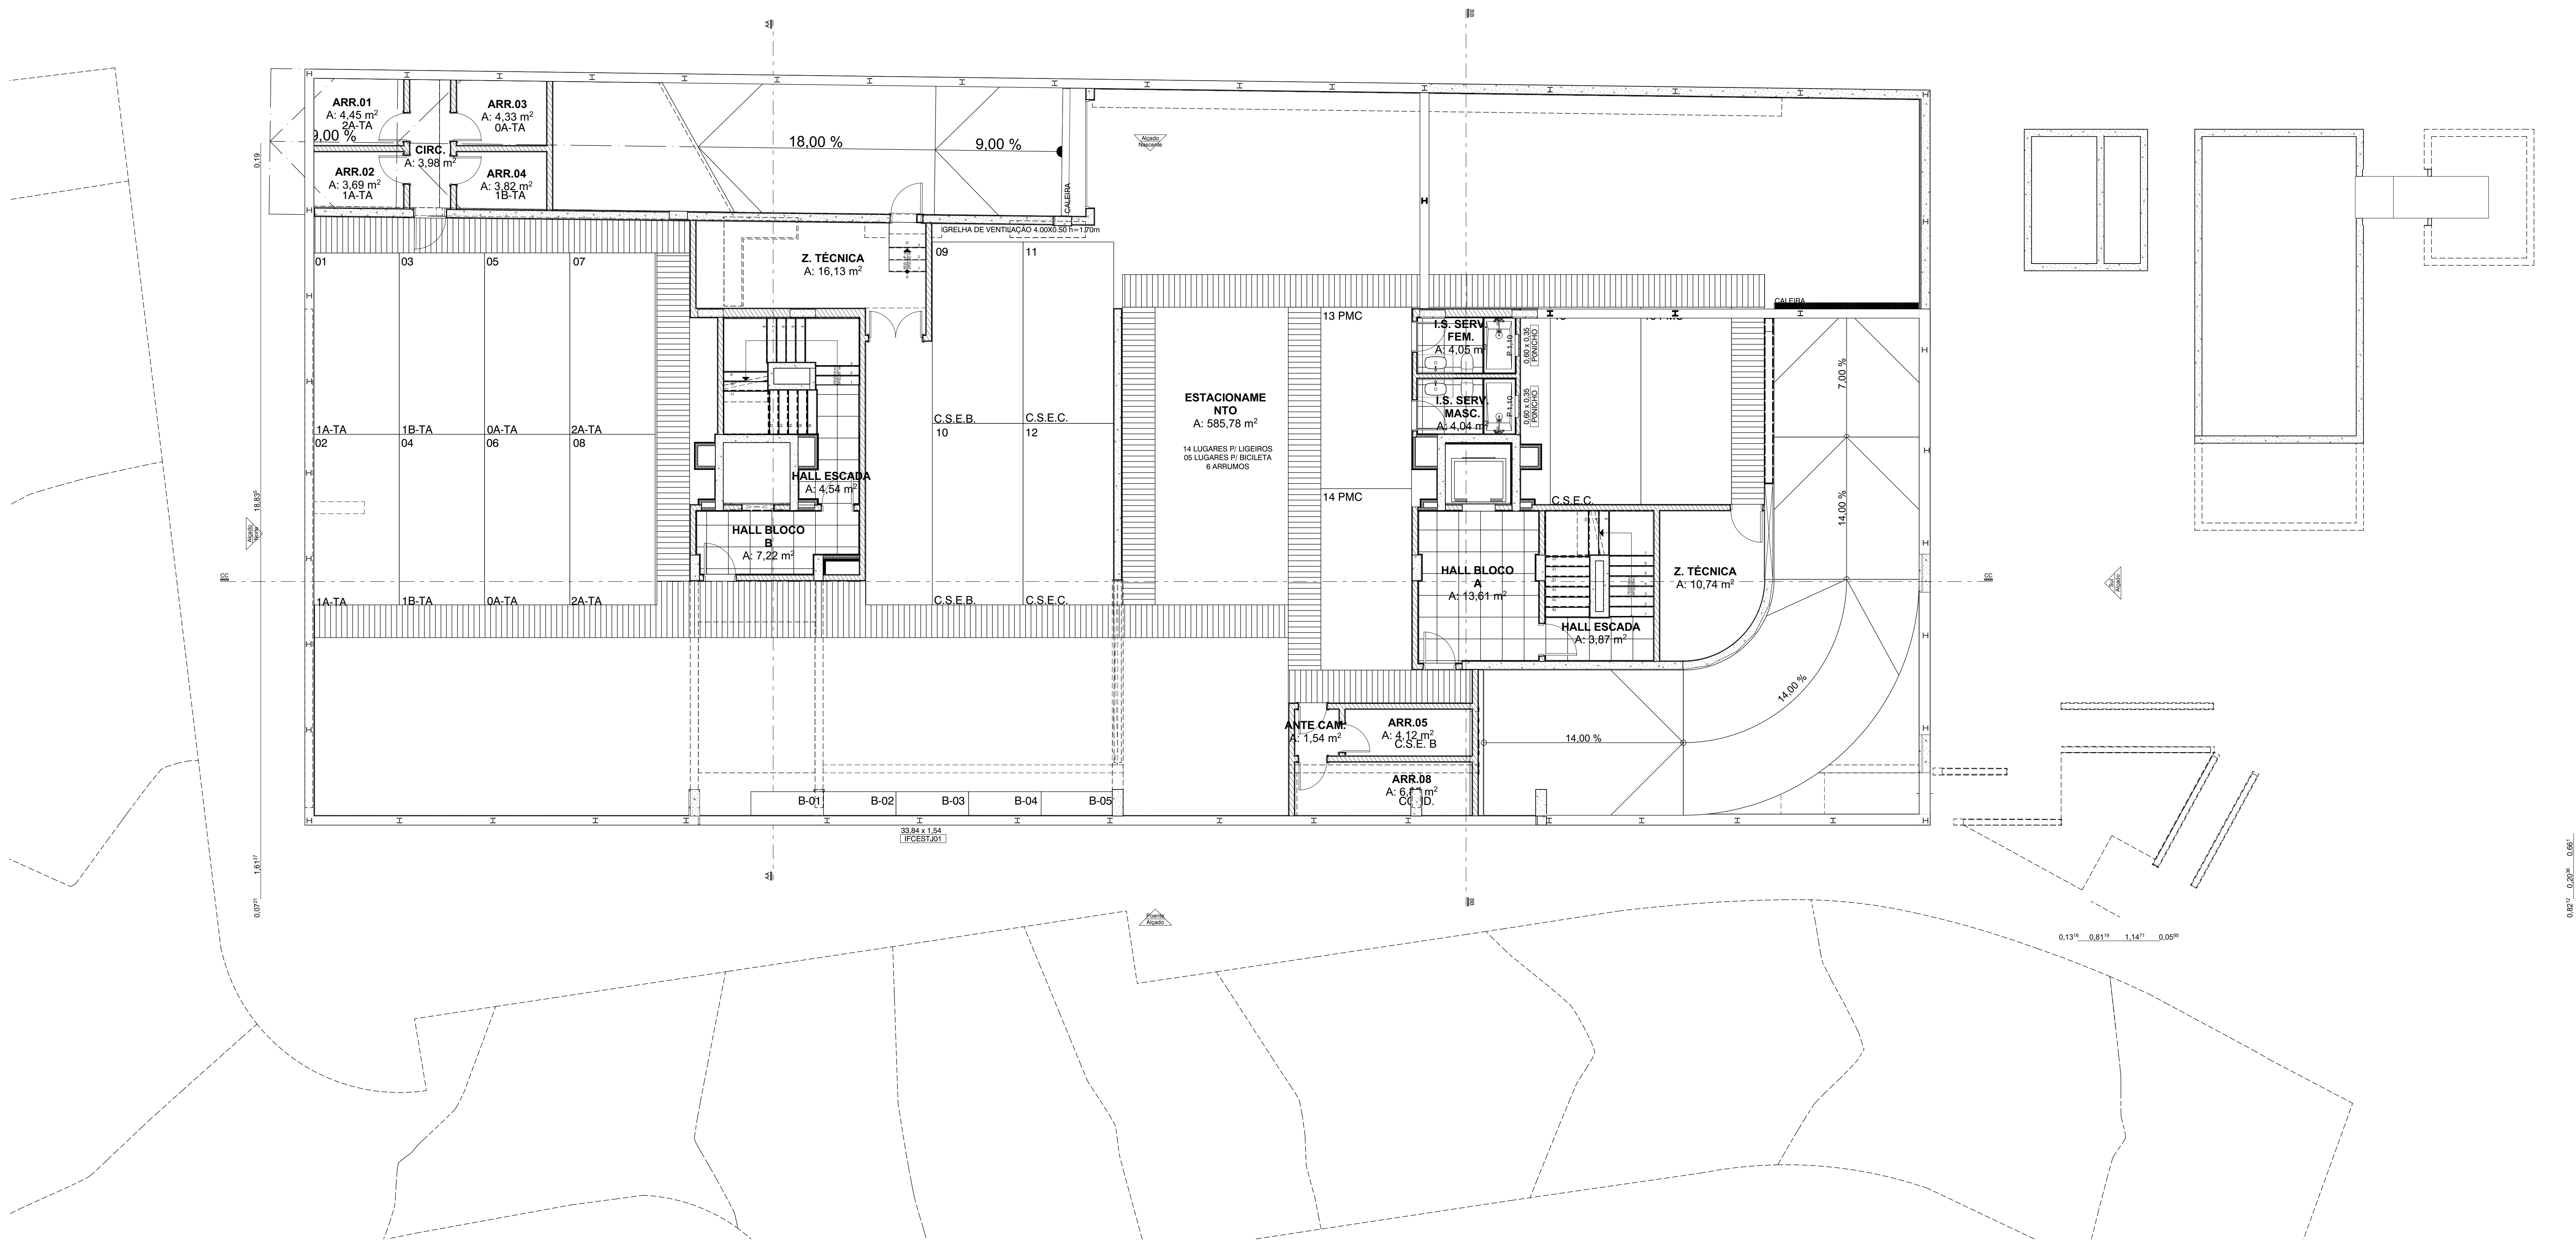

1 PLANTA BAIXA - PISO -1
Escala: 1/75

REVISÃO	DATA	DESCRIÇÃO
R00	12/05/2021 21:42	Emissão Inicial do Projeto de Execução

PROJETO ARQUITETÓNICO E URBANÍSTICO
SOLO DEIRAS

CONTEÚDO:
PLANTA BAIXA - PISO -1
ENCOMENDADO:
RUA DO BRILHANTE, LOTE 14, ALVARÁ 08/2002, CACELHAS, OIRAS
PROPRIETÁRIO / REQUERENTE:
ESQUAÇOS CONCRETIZADOS LDA
CONCEÇÃO: DATA: ESCALA: 005
FASE: 20.018E: FEV/2020: RESPONSÁVEL:
EXECUÇÃO: DANIELA MARQUES - SINVAL NETO

SIDNEY QUINTELA
ARCHITECTURE + URBAN PLANNING

Projeto/Requerente: ESQUAÇOS CONCRETIZADOS LDA

Arquiteto: Sidney Quintela CAD: BR 20201-6 / OAP 27027 / OAMZ 41100

Consultor: www.sidneyquintela.com