




OBSERVAÇÕES / CONVENÇÕES

. É INDISPENSÁVEL A CONFERÊNCIA DAS MEDIDAS NO LOCAL

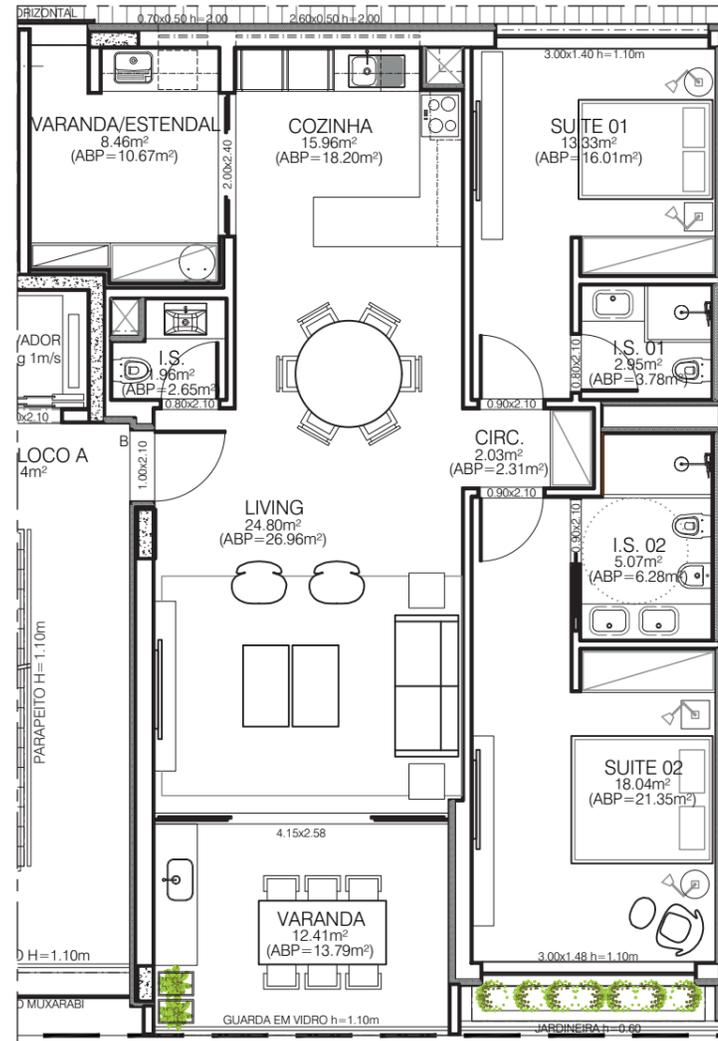

PLANTA DE LAYOUT  
ESC.: 1/100

ÁREA BRUTA PRIVATIVA APT 1B - BLOCO A	
ÁREA BRUTA PRIVATIVA APARTAMENTO	108.05m²
ÁREA BRUTA PRIVATIVA VARANDA	13.79m²
ÁREA BRUTA PRIVATIVA TOTAL	121.84m²

REVISÃO	DATA	DESCRIÇÃO

PROJETO ARQUITETÓNICO E URBANÍSTICO

CONTEÚDO  
PLANTA DE VENDAS - APT 1B BLOCO A

ENDEREÇO  
RUA DO SILVAL, LOTE 14, ALVARÁ 08/2002, CACILHAS, OEIRAS

PROPRIETÁRIO  
ESQUIÇOS CONCRETIZADOS LDA

CÓDIGO	DATA	ESCALA	000
20_016E	FEV/2020	1/100	
FASE	DESENHO	RESPONSÁVEL	
	SINVAL NETO	SIDNEY QUINTELA	

**SIDNEY QUINTELA**  
ARCHITECTURE + URBAN PLANNING

SALVADOR  
Av. Sete de Setembro  
2872 Ladeira da Barra  
Salvador, BA, Brasil  
CEP 40130-001

LISBOA  
Cais do Gás  
Armazém H  
Lisboa, Portugal  
CP 1200-109

PROPRIETÁRIO	
ARQUITETO	SIDNEY QUINTELA   OA 27027   CAU A28021-6
CONSTRUTOR	


www.sidneyquintela.com




# PLANTA TÉCNICA PISO 1

TECHNICAL PLAN  
FLOOR 1

● T3  
● T2

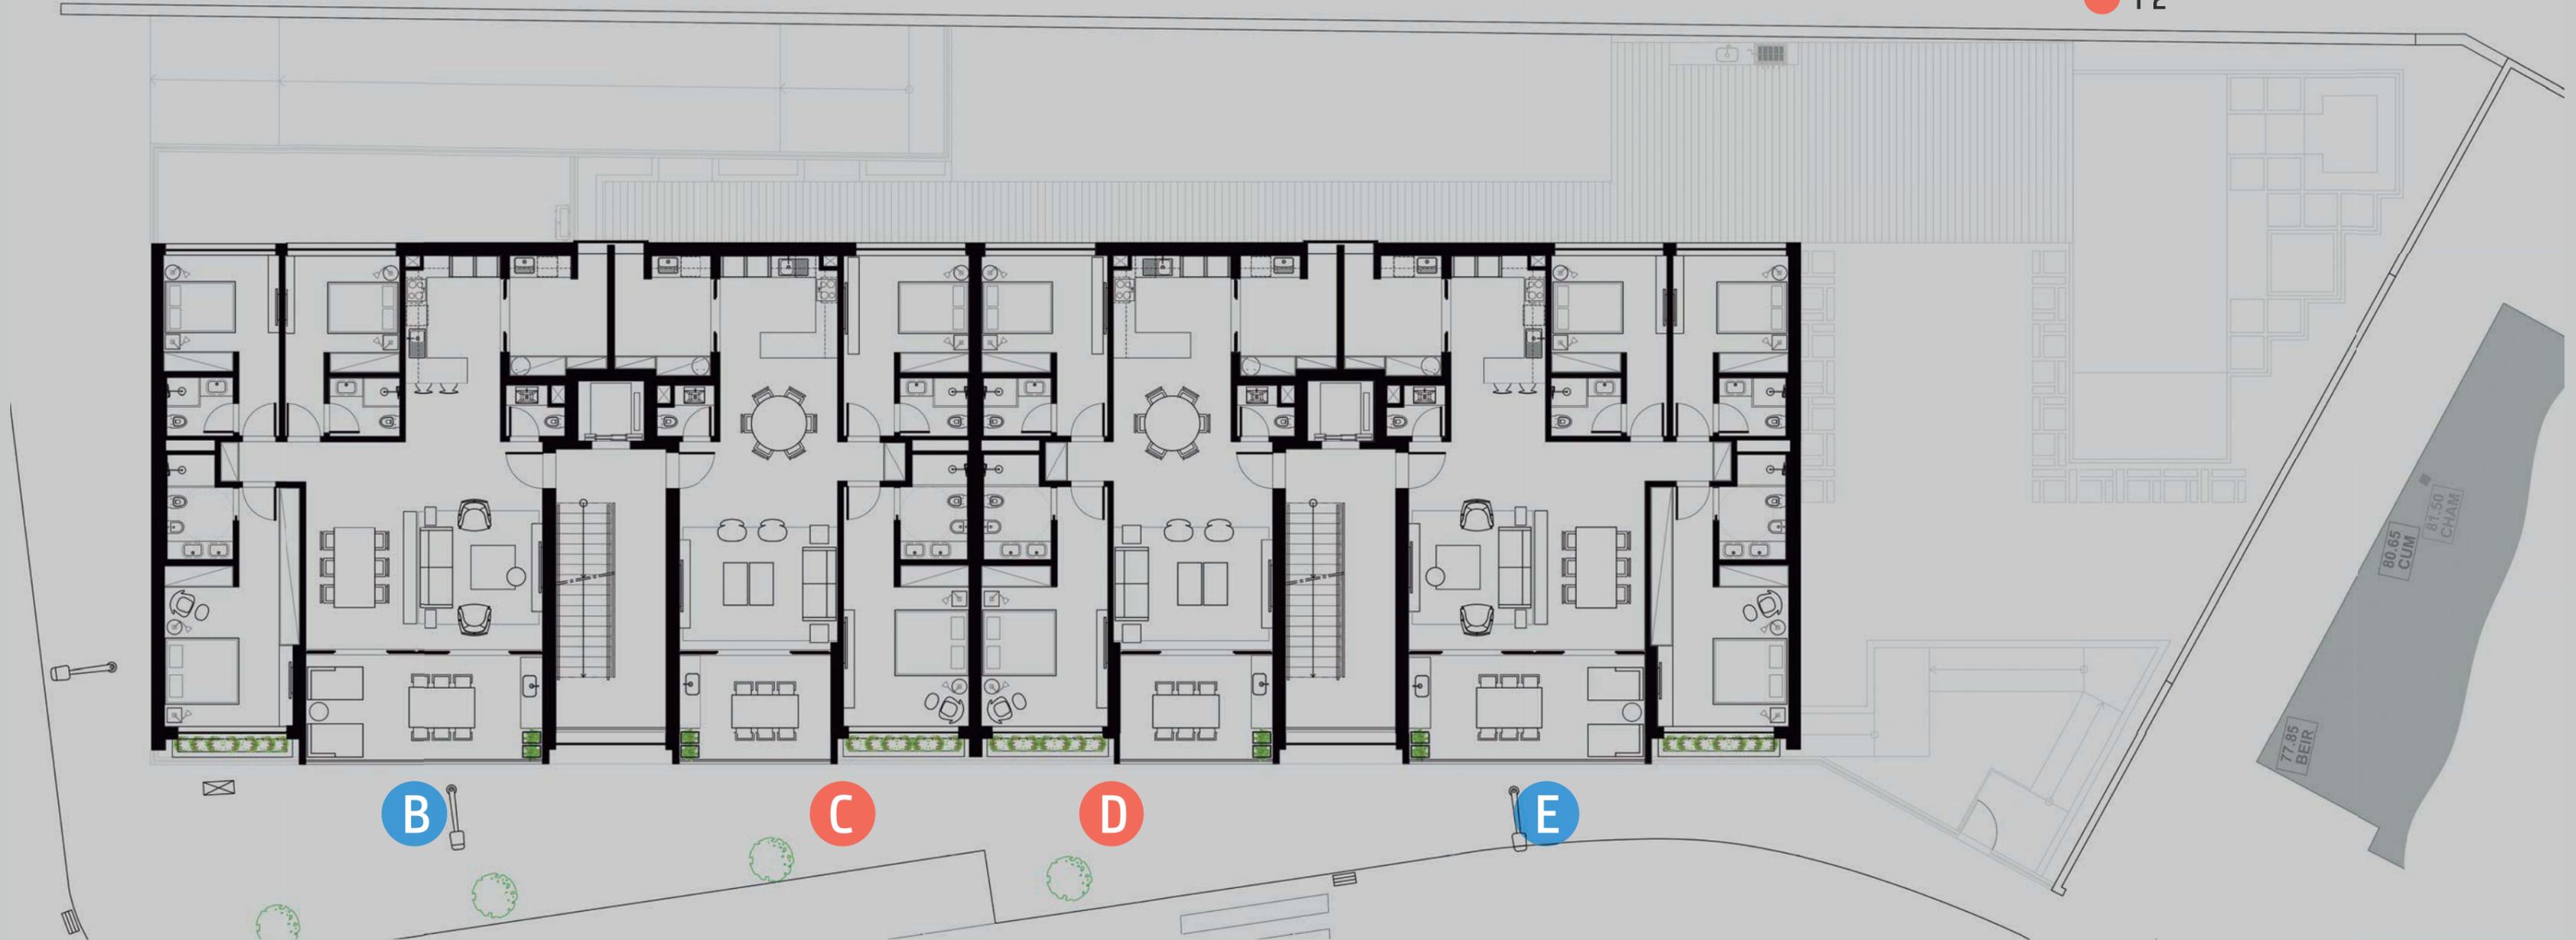

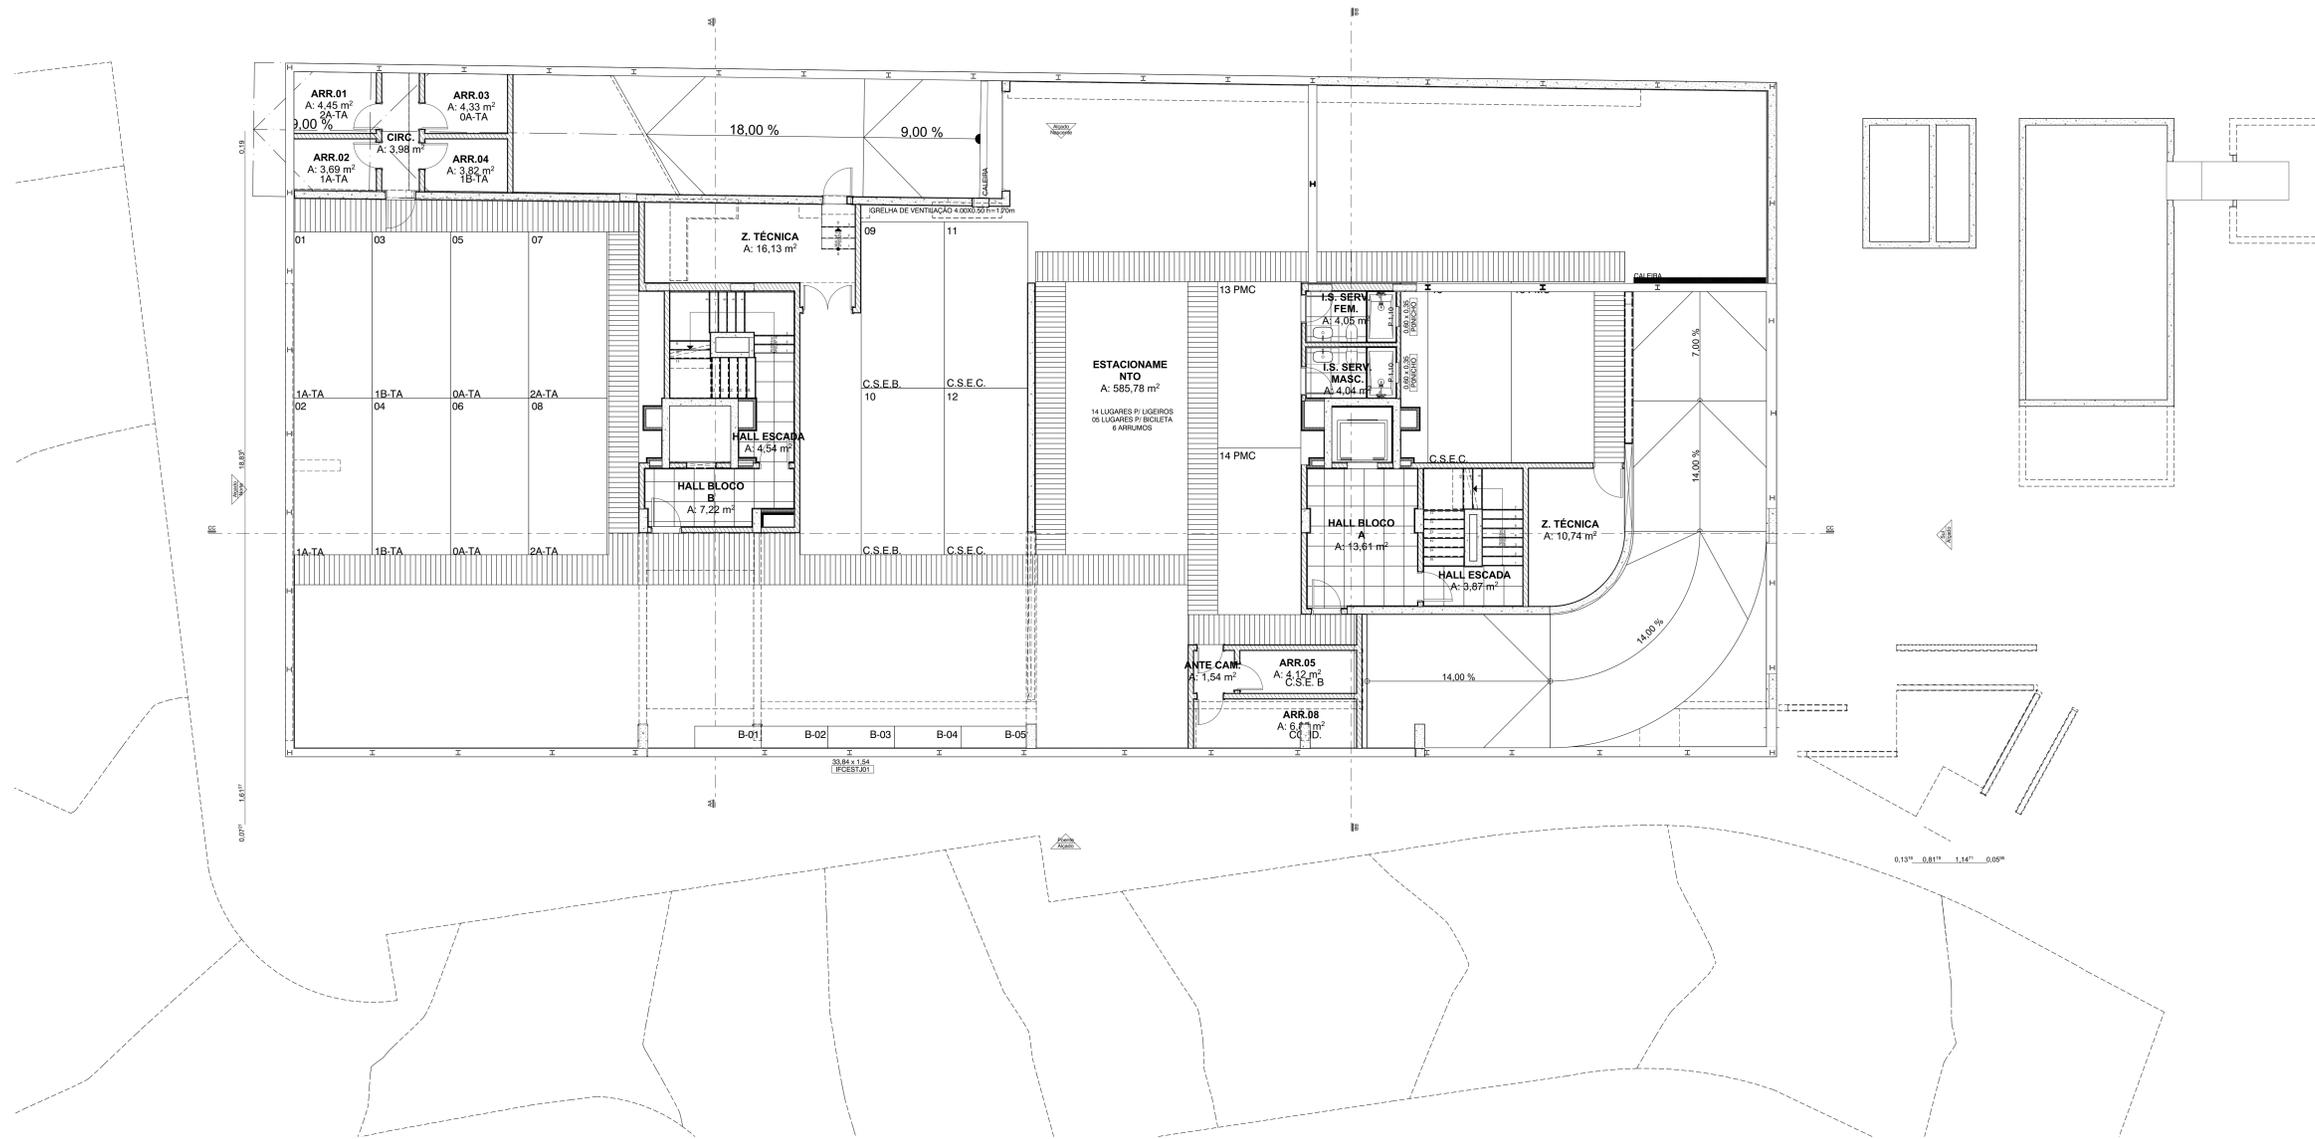

1 PLANTA BAIXA - PISO - 1  
 Escala: 1:75

REVISÃO	DATA	DESCRIÇÃO
R00	12/05/2021 21:42	Emissão Inicial do Projeto de Execução

PROJETO ARQUITETÓNICO E URBANÍSTICO  
 SOLO DEIRAS

CONTEÚDO:  
 PLANTA BAIXA - PISO - 1  
 ÍNDICES

RUA DO BRANCO, LOTE 14, ALVARÁ 06/2002, CACELHAS, OBRAS  
 PROPRIETÁRIO: EQUILIBRE  
 EDIFICAÇÕES CONCRETIZADAS LDA

CONTEÚDO	DATA	ESCALA
2D_DISE	FEV/2020	
PROJ	DEZ/2019	
EXECUÇÃO	DANIELA MARQUES - SINVAL NETO	

**005**

**SIDNEY QUINTELA**  
 ARCHITECTURE + URBAN PLANNING

Proprietário/Execução: EDIFICAÇÕES CONCRETIZADAS LDA  
 Arguente | Sidney Quintela  
 Cálculo ARQUITETÓNICO | CA/PT/2021 | (DA/2E/1110)  
 Contato: [www.sidneyquintela.com](http://www.sidneyquintela.com)