




OBSERVAÇÕES / CONVENÇÕES

É INDISPENSÁVEL A CONFERÊNCIA DAS MEDIDAS NO LOCAL

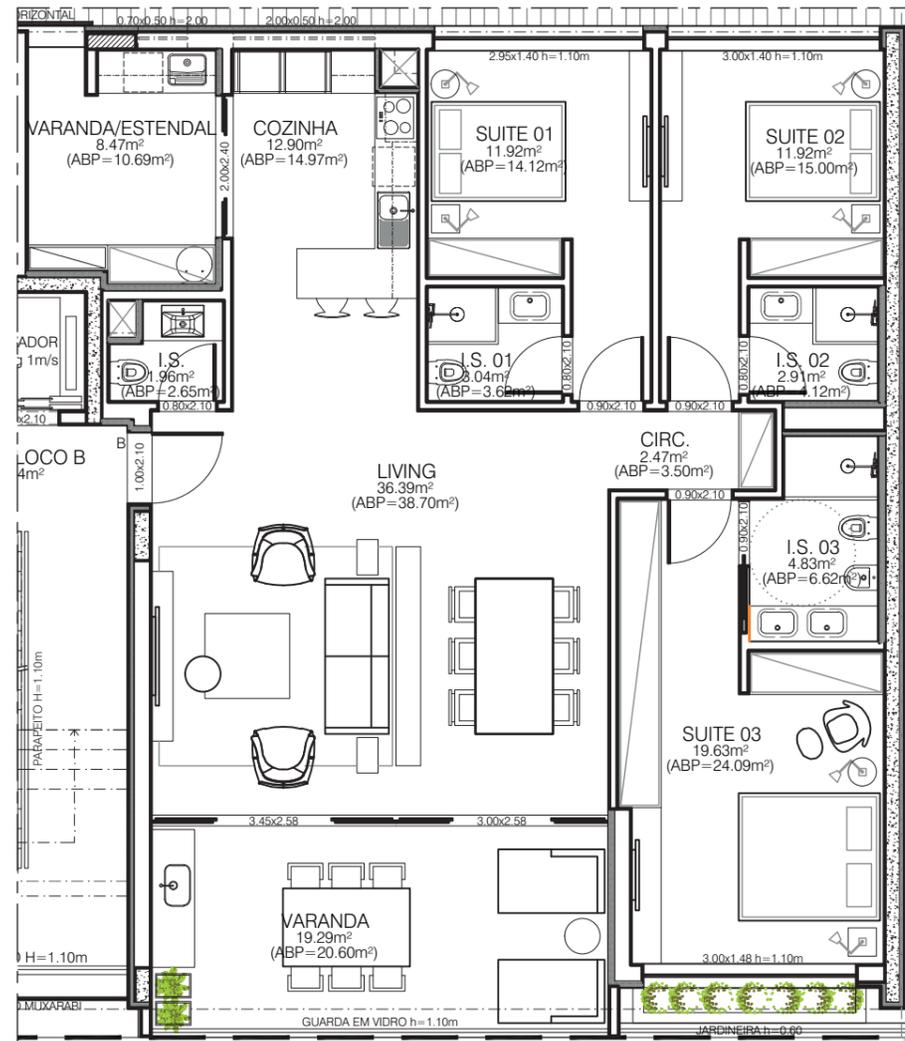

PLANTA DE LAYOUT
ESC.: 1/100

ÁREA BRUTA PRIVATIVA APT 2B - BLOCO B	
ÁREA BRUTA PRIVATIVA APARTAMENTO	137.91m²
ÁREA BRUTA PRIVATIVA VARANDA	20.60m²
ÁREA BRUTA PRIVATIVA TOTAL	158.51m²

REVISÃO	DATA	DESCRIÇÃO

PROJETO ARQUITETÓNICO E URBANÍSTICO

CONTEÚDO

PLANTA DE VENDAS - APT 2B BLOCO B

ENDEREÇO

RUA DO SILVAL, LOTE 14, ALVARÁ 08/2002, CACILHAS, OEIRAS

PROPRIETÁRIO

ESQUIÇOS CONCRETIZADOS LDA

CÓDIGO 20_016E DATA FEV/2020 ESCALA 1/100

FASE DESENHO SINVAL NETO RESPONSÁVEL SIDNEY QUINTELA

000

SIDNEY QUINTELA
ARCHITECTURE + URBAN PLANNING

SALVADOR
Av. Sete de Setembro
2872 Ladeira da Barra
Salvador, BA, Brasil
CEP 40130-001

LISBOA
Cais do Gás
Armazém H
Lisboa, Portugal
CP 1200-109

PROPRIETÁRIO


ARQUITETO

CONSTRUTOR



SIDNEY QUINTELA | OA 27027 | CAU A28021-6

www.sidneyquintela.com

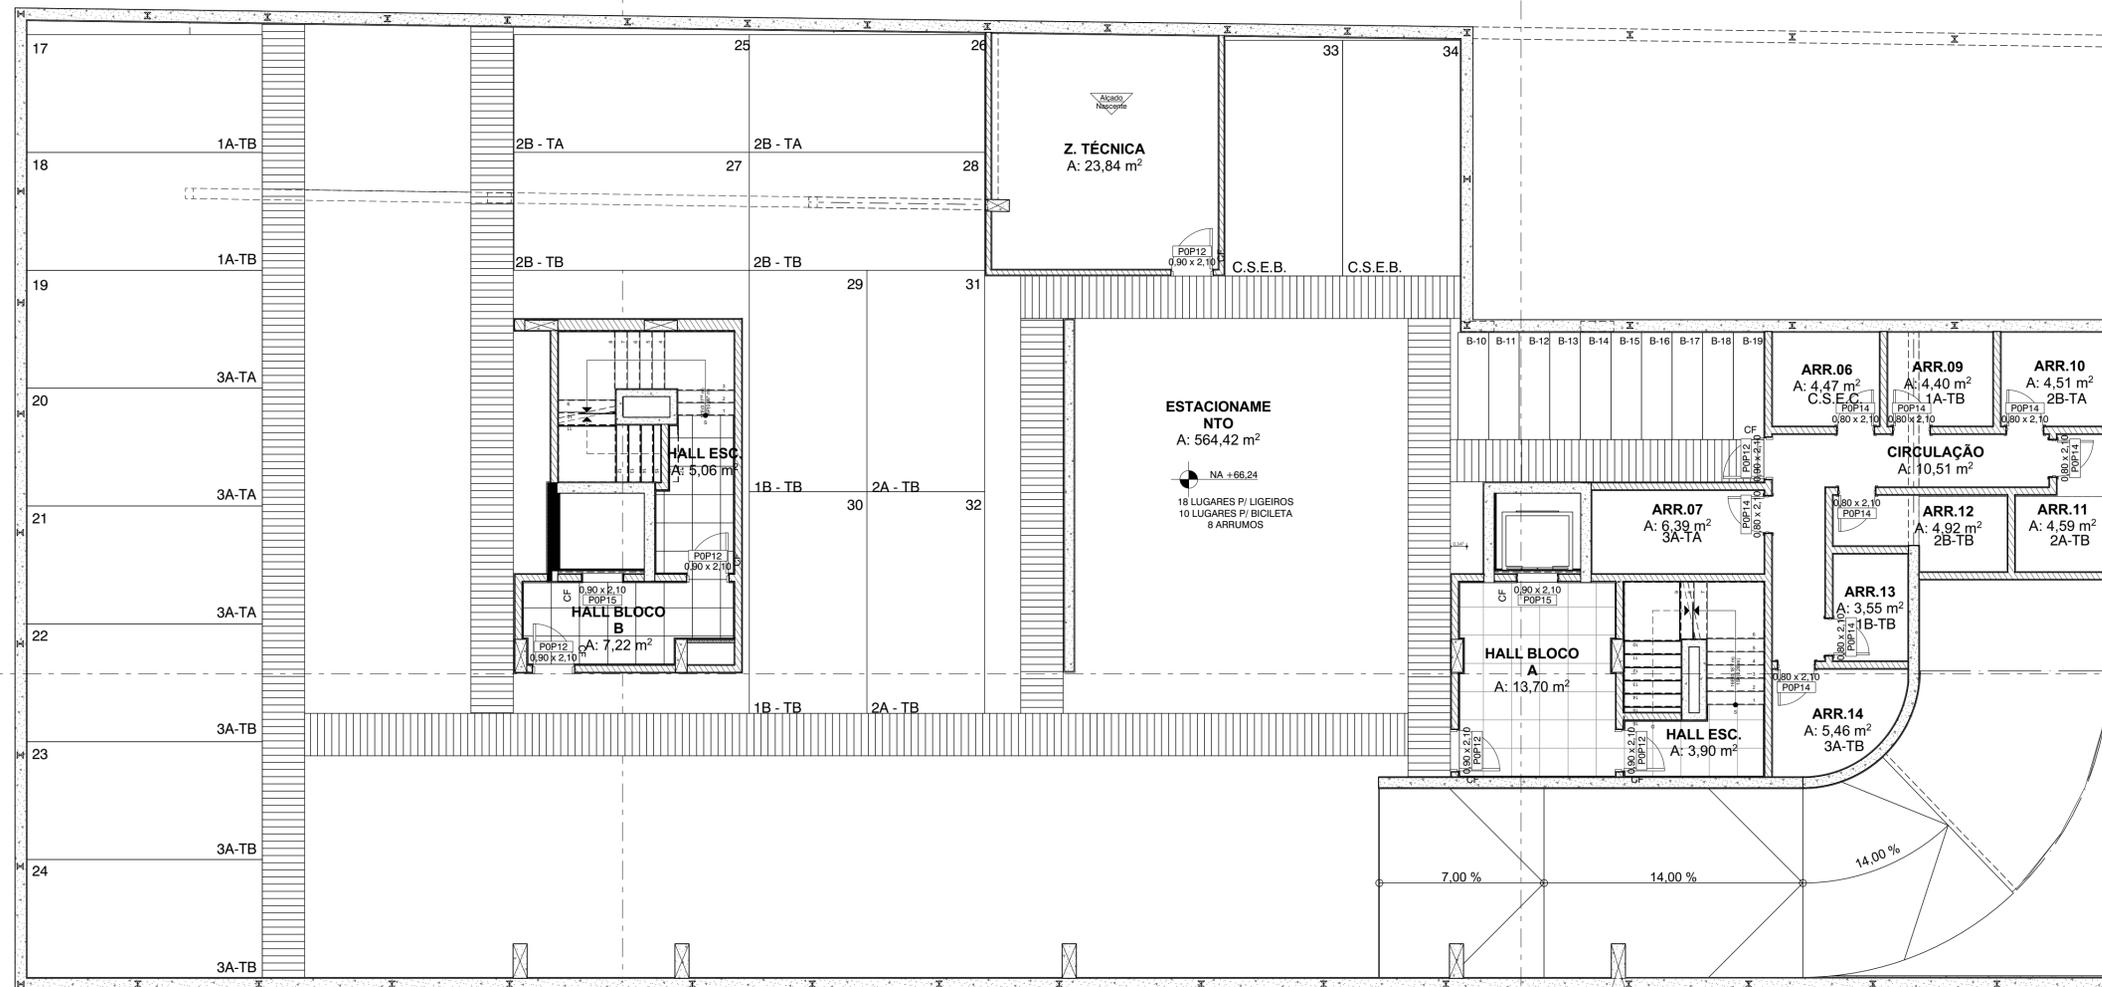

1 PLANTA BAIXA - PISO -2
 Escala: 1:75

REVISÃO	DATA	DESCRIÇÃO
R00	12/05/2021 21:42	Emissão Inicial do Projeto de Execução

PROJETO ARQUITETÔNICO E URBANÍSTICO
 SOLO OEIRAS

CONTEÚDO
 PLANTA BAIXA - PISO -2
 ENDEREÇO
 RUA DO SILVAL, LOTE 14, ALVARÁ 08/2002, CACILHAS, OEIRAS
 PROPRIETÁRIO / REQUERENTE
 ESQUÍÇOS CONCRETIZADOS LDA
 CÓDIGO DATA ESCALA
 20_016E FEV/2020 004
 FASE DESENHO RESPONSÁVEL
 EXECUÇÃO DANIELA MARQUES SINVAL NETO

SIDNEY QUINTELA
 ARCHITECTURE + URBAN PLANNING

Proprietário/Requerente ESQUÍÇOS CONCRETIZADOS LDA

Arquiteto Sidney Quintela CAU-BR A28021-6 | CA-PT 27027 | OA-MZ 4118/A

Construtor

www.sidneyquintela.com

SOLO OEIRAS_20_016E_PFE_R00

PLANTA TÉCNICA PISO 2

TECHNICAL PLAN
FLOOR 2

T3
T2

