


# AZURE

PISO



MORADIA

# MOON

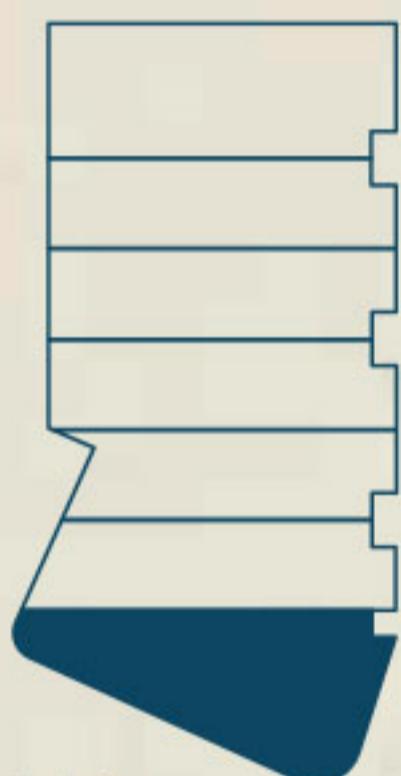

N

ÁREA DE LOTE

529m<sup>2</sup>

TOTAL DE ÁREAS EXTERIORES

441m<sup>2</sup>

ABC ACIMA DO SOLO

240m<sup>2</sup>


ABC EM CAVE

195m<sup>2</sup>

ABC = Área bruta de construção



THE  
**RE/MAX**  
COLLECTION  
SIIMGROUP

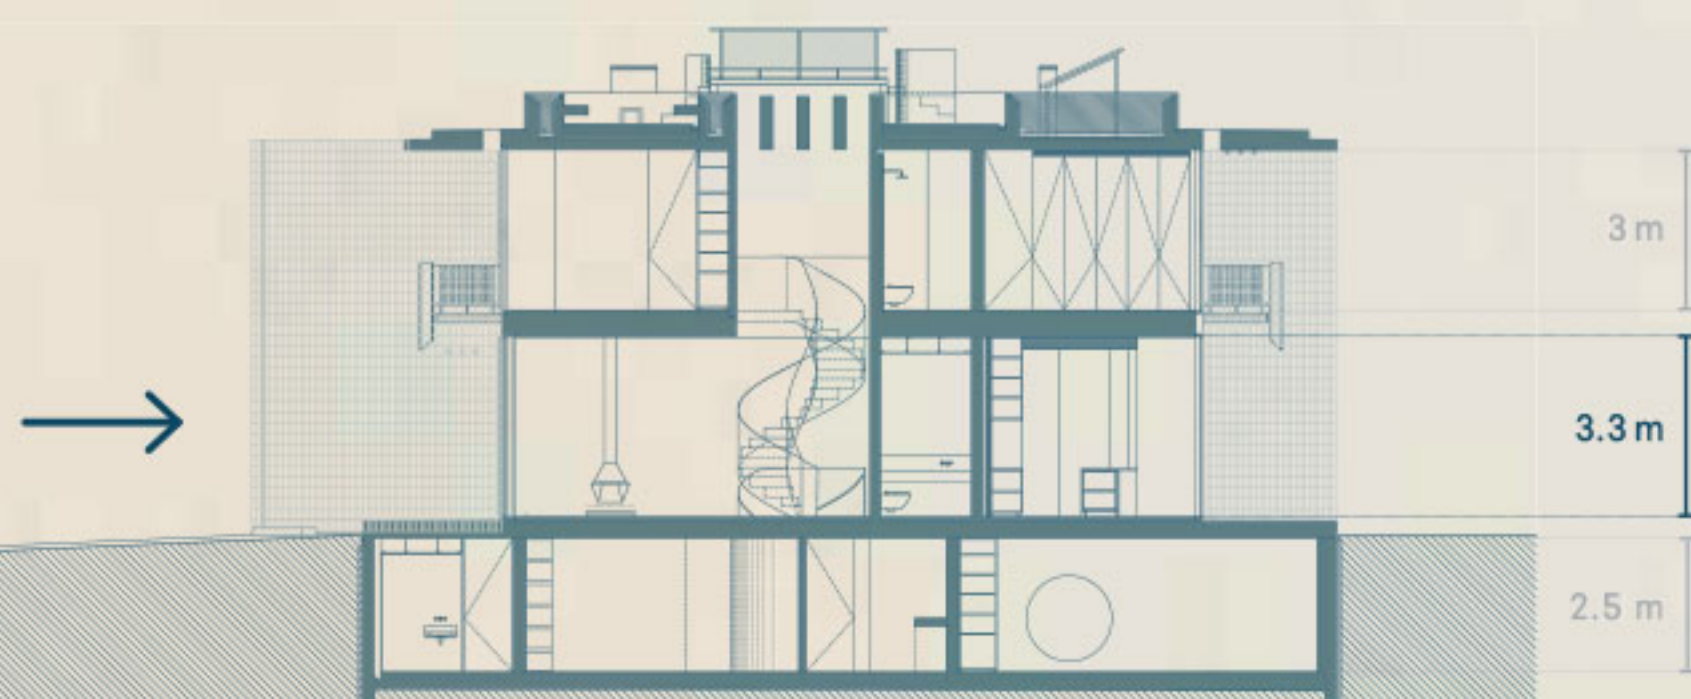

Área bruta (m<sup>2</sup>)

2

Área útil (m<sup>2</sup>)

Área bruta (m <sup>2</sup> )			Área útil (m <sup>2</sup> )	
PISO 0 130m <sup>2</sup>	1	HALL ENTRADA	9	
	2	SALAS DE ESTAR E JANTAR	75	
	3	COZINHA	29	
	4	DESPENSA	4	
	5	LAVABO SOCIAL	4	
	Outras Áreas Privativas	6	ALPENDRE SALA	22
		7	ALPENDRE COZINHA	22
		8	JARDINS	296
		9	PISCINA	33
PISO 1 110m <sup>2</sup>	SUITE	10	QUARTO	15
		11	CLOSET	5
		12	W.C.	13
	SUITE	13	QUARTO	19
		14	W.C.	6
	SUITE	15	QUARTO	19
		16	W.C.	6
		17	CIRCULAÇÃO	14
	Outras Áreas Privativas	18	VARANDA SUL	5
		19	VARANDA NORTE	8
	COBERTURA	20	ROOFTOP LOUNGE	34
		21	ZONAS TÉCNICAS DA COBERTURA	51
		22	CIRCULAÇÕES COBERTURA	10
		PISO -1 195m <sup>2</sup>	23	ESCRITÓRIO
	24		QUARTO/GINÁSIO	19
	25		W.C.	5
	26		LAVANDARIA	11
	27		GARAGEM 2 LUGARES	52
	28		ZONAS TÉCNICAS	2
29	SAUNA		5	
30	W.C. DE APOIO PISCINA		10	
31	CIRCULAÇÃO		19	
32	ELEVADOR (8 PESSOAS)		3	
Outras Áreas Privativas	33		PÁTIO DO ESCRITÓRIO	6
	34		PÁTIO DO GINÁSIO	5

TOTAL  
874 m<sup>2</sup>

A informação que consta neste Documento é meramente indicativa e não tem caráter contratual. Poderá, por motivos técnicos ou legais, ser sujeita a alterações sem aviso prévio.


# AZURE

PISO

# 1

MORADIA

# MOON

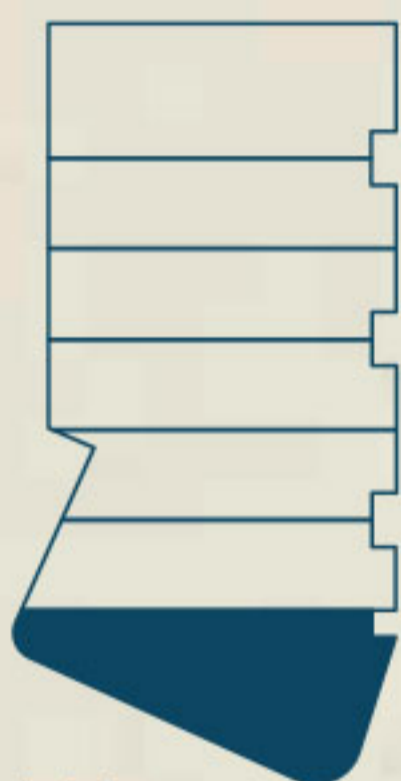

N

ÁREA DE LOTE

529m<sup>2</sup>

TOTAL DE ÁREAS EXTERIORES

441m<sup>2</sup>

ABC ACIMA DO SOLO

240m<sup>2</sup>

ABC EM CAVE

195m<sup>2</sup>

ABC = Área bruta de construção



THE  
**RE/MAX**  
COLLECTION  
SIIMGROUP



Área bruta (m<sup>2</sup>)

3

Área útil (m<sup>2</sup>)

PISO 0 130m <sup>2</sup>	1	HALL ENTRADA	9	
	2	SALAS DE ESTAR E JANTAR	75	
	3	COZINHA	29	
	4	DESPENSA	4	
	5	LAVABO SOCIAL	4	
Outras Áreas Privativas	6	ALPENDRE SALA	22	
	7	ALPENDRE COZINHA	22	
	8	JARDINS	296	
	9	PISCINA	33	
PISO 1 110m <sup>2</sup>	SUITE	10	QUARTO	15
		11	CLOSET	5
		12	W.C.	13
	SUITE	13	QUARTO	19
		14	W.C.	6
	SUITE	15	QUARTO	19
		16	W.C.	6
		17	CIRCULAÇÃO	14
Outras Áreas Privativas	18	VARANDA SUL	5	
	19	VARANDA NORTE	8	
COBERTURA	20	ROOFTOP LOUNGE	34	
	21	ZONAS TÉCNICAS DA COBERTURA	51	
	22	CIRCULAÇÕES COBERTURA	10	
PISO -1 195m <sup>2</sup>	23	ESCRITÓRIO	42	
	24	QUARTO/GINÁSIO	19	
	25	W.C.	5	
	26	LAVANDARIA	11	
	27	GARAGEM 2 LUGARES	52	
	28	ZONAS TÉCNICAS	2	
	29	SAUNA	5	
	30	W.C. DE APOIO PISCINA	10	
	31	CIRCULAÇÃO	19	
	32	ELEVADOR (8 PESSOAS)	3	
	Outras Áreas Privativas	33	PÁTIO DO ESCRITÓRIO	6
34		PÁTIO DO GINÁSIO	5	

TOTAL  
874 m<sup>2</sup>


A informação que consta neste Documento é meramente indicativa e não tem caráter contratual. Poderá, por motivos técnicos ou legais, ser sujeita a alterações sem aviso prévio.

# AZURE

COBERTURA

MORADIA

# MOON

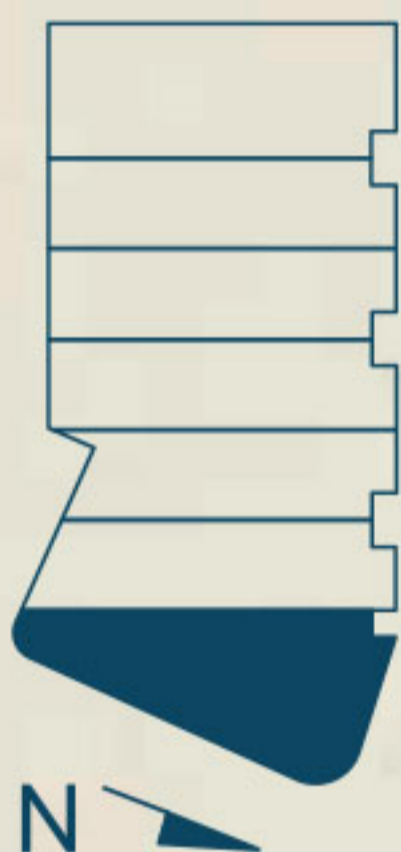

ÁREA DE LOTE

529m<sup>2</sup>

TOTAL DE ÁREAS EXTERIORES

441m<sup>2</sup>

ABC ACIMA DO SOLO

240m<sup>2</sup>



ABC EM CAVE

195m<sup>2</sup>

ABC = Área bruta de construção



THE  
**RE/MAX**  
COLLECTION  
SIIMGROUP

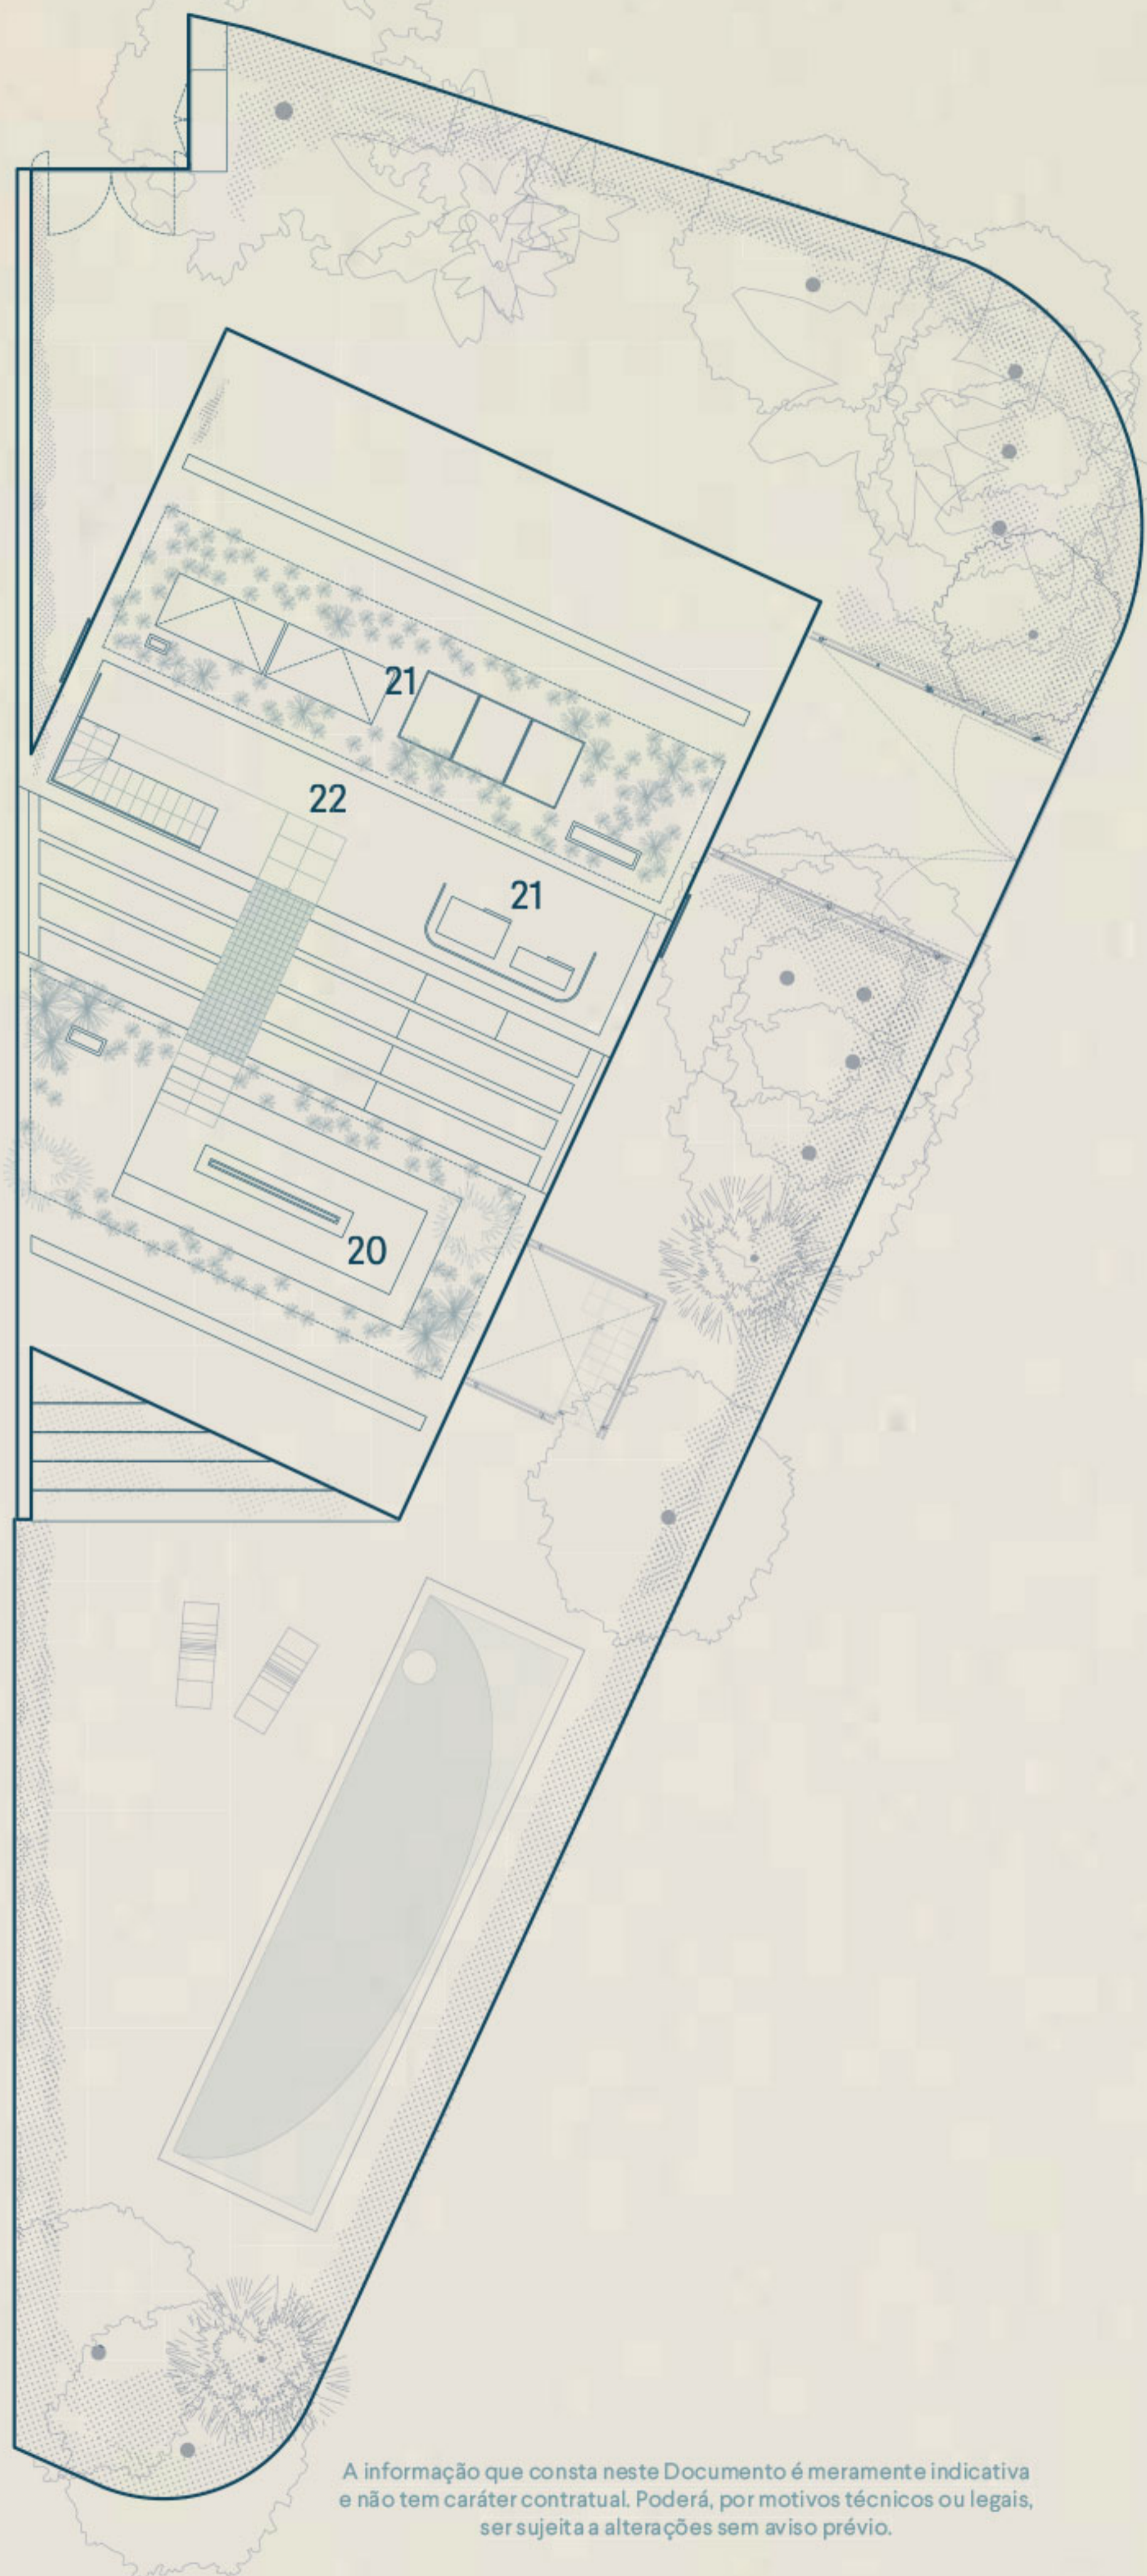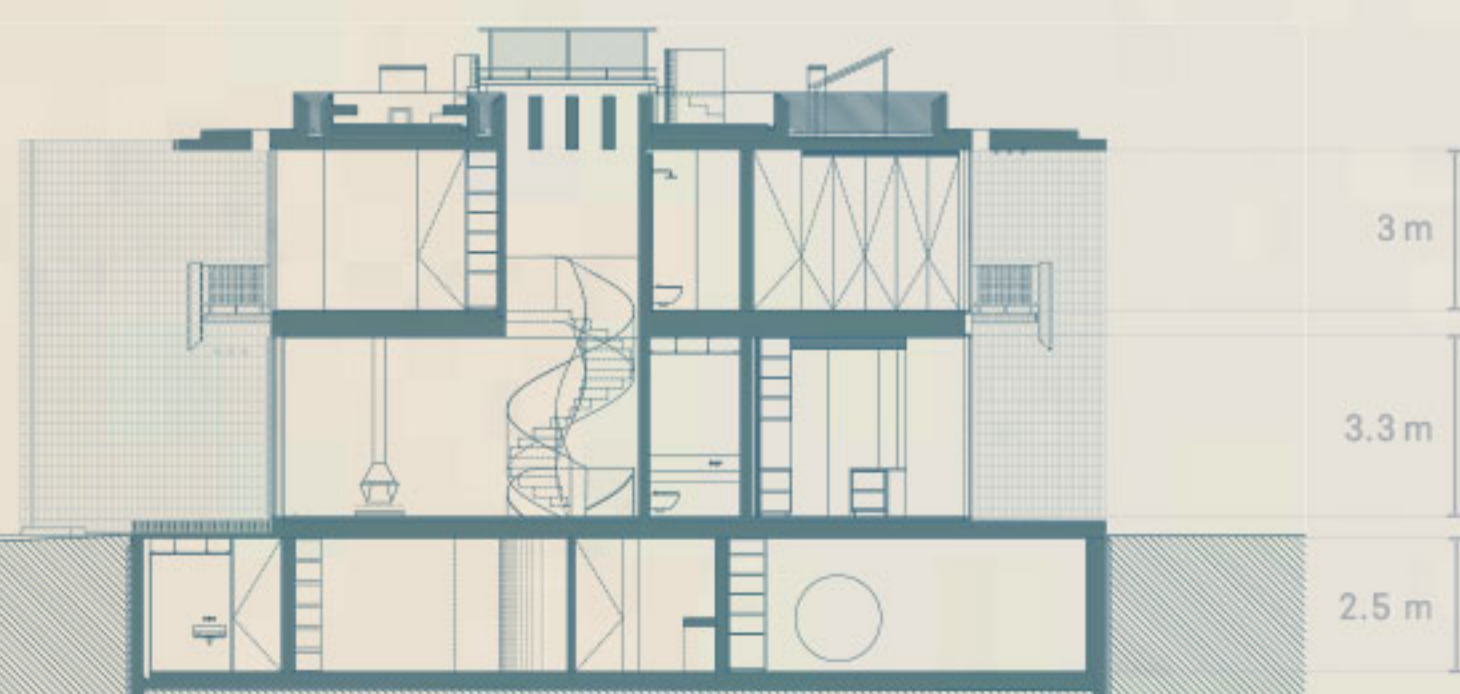

A informação que consta neste Documento é meramente indicativa e não tem caráter contratual. Poderá, por motivos técnicos ou legais, ser sujeita a alterações sem aviso prévio.

Área bruta (m <sup>2</sup> )			Área útil (m <sup>2</sup> )		
PISO 0 130m <sup>2</sup>	1	HALL ENTRADA	9		
	2	SALAS DE ESTAR E JANTAR	75		
	3	COZINHA	29		
	4	DESPENSA	4		
	5	LAVABO SOCIAL	4		
	Outras Áreas Privativas		6	ALPENDRE SALA	22
			7	ALPENDRE COZINHA	22
			8	JARDINS	296
			9	PISCINA	33
PISO 1 110m <sup>2</sup>	SUITE	10	QUARTO	15	
		11	CLOSET	5	
		12	W.C.	13	
	SUITE	13	QUARTO	19	
	24m <sup>2</sup>	14	W.C.	6	
	SUITE	15	QUARTO	19	
	24m <sup>2</sup>	16	W.C.	6	
			17	CIRCULAÇÃO	14
	Outras Áreas Privativas		18	VARANDA SUL	5
			19	VARANDA NORTE	8
	<b>COBERTURA</b>		20	<b>ROOFTOP LOUNGE</b>	<b>34</b>
			21	<b>ZONAS TÉCNICAS DA COBERTURA</b>	<b>51</b>
			22	<b>CIRCULAÇÕES COBERTURA</b>	<b>10</b>
	PISO -1 195m <sup>2</sup>		23	ESCRITÓRIO	42
			24	QUARTO/GINÁSIO	19
			25	W.C.	5
			26	LAVANDARIA	11
			27	GARAGEM 2 LUGARES	52
			28	ZONAS TÉCNICAS	2
		29	SAUNA	5	
		30	W.C. DE APOIO PISCINA	10	
		31	CIRCULAÇÃO	19	
		32	ELEVADOR (8 PESSOAS)	3	
Outras Áreas Privativas		33	PÁTIO DO ESCRITÓRIO	6	
		34	PÁTIO DO GINÁSIO	5	


**TOTAL**  
**874 m<sup>2</sup>**

# AZURE

PISO  
- 1

MORADIA

## MOON

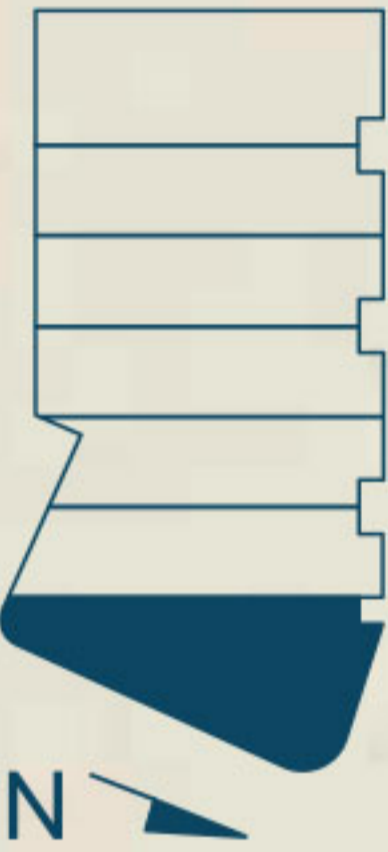

ÁREA DE LOTE

529m<sup>2</sup>

TOTAL DE ÁREAS  
EXTERIORES

441m<sup>2</sup>

ABC ACIMA  
DO SOLO

240m<sup>2</sup>


ABC EM CAVE

195m<sup>2</sup>

ABC = Área bruta  
de construção



THE  
**RE/MAX**  
COLLECTION  
SIIMGROUP

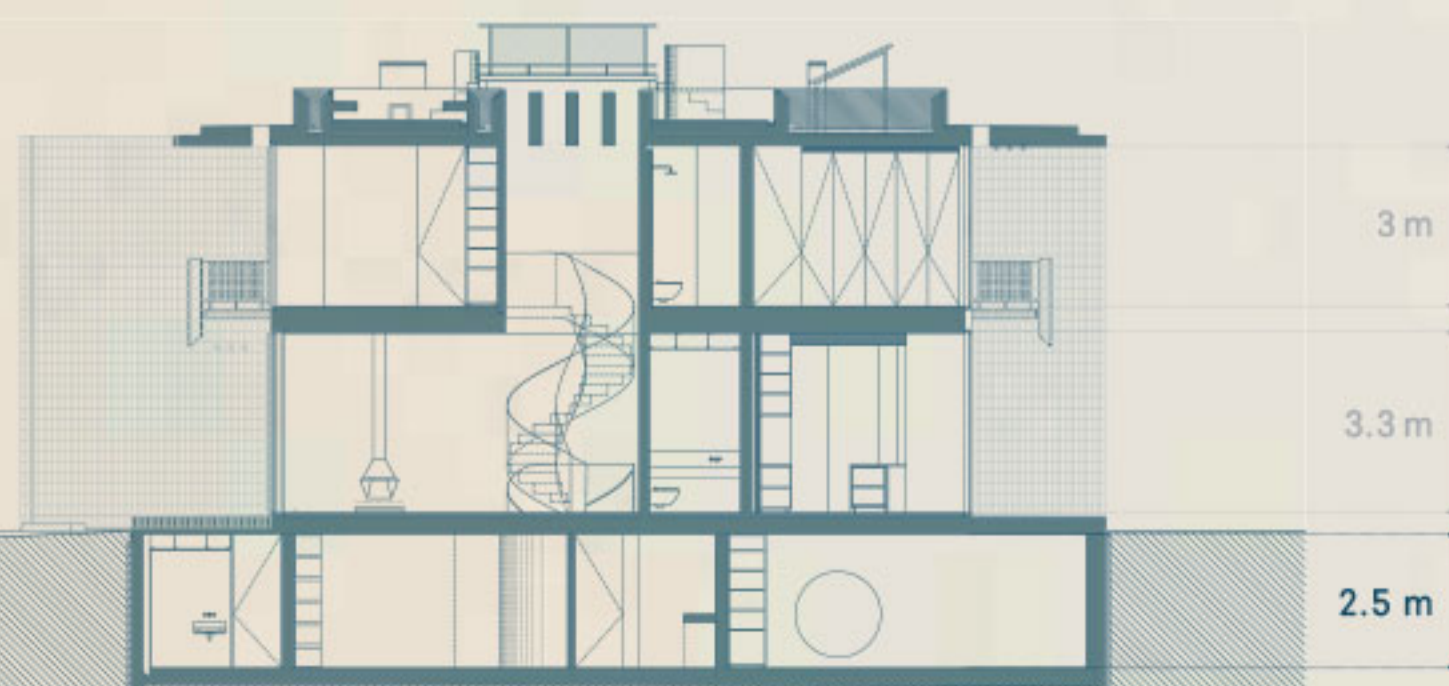

A informação que consta neste Documento é meramente indicativa e não tem caráter contratual. Poderá, por motivos técnicos ou legais, ser sujeita a alterações sem aviso prévio.

5

Área bruta (m <sup>2</sup> )			Área útil (m <sup>2</sup> )	
PISO 0 130m <sup>2</sup>	1	HALL ENTRADA	9	
	2	SALAS DE ESTAR E JANTAR	75	
	3	COZINHA	29	
	4	DESPENSA	4	
	5	LAVABO SOCIAL	4	
	Outras Áreas Privativas	6	ALPENDRE SALA	22
	7	ALPENDRE COZINHA	22	
	8	JARDINS	296	
	9	PISCINA	33	
PISO 1 110m <sup>2</sup>	SUITE	10	QUARTO	15
		11	CLOSET	5
		12	W.C.	13
	SUITE	13	QUARTO	19
	24m <sup>2</sup>	14	W.C.	6
	SUITE	15	QUARTO	19
	24m <sup>2</sup>	16	W.C.	6
		17	CIRCULAÇÃO	14
	Outras Áreas Privativas	18	VARANDA SUL	5
		19	VARANDA NORTE	8
	COBERTURA	20	ROOFTOP LOUNGE	34
		21	ZONAS TÉCNICAS DA COBERTURA	51
		22	CIRCULAÇÕES COBERTURA	10
	PISO -1 195m <sup>2</sup>	23	ESCRITÓRIO	42
		24	QUARTO/GINÁSIO	19
		25	W.C.	5
		26	LAVANDARIA	11
		27	GARAGEM 2 LUGARES	52
28		ZONAS TÉCNICAS	10	
29		SAUNA	5	
30		W.C. DE APOIO PISCINA	2	
31		CIRCULAÇÃO	19	
32		ELEVADOR (8 PESSOAS)	3	
Outras Áreas Privativas		33	PÁTIO DO ESCRITÓRIO	6
		34	PÁTIO DO GINÁSIO	5

TOTAL  
874 m<sup>2</sup>