


# AZURE

PISO



MORADIA

## SKY

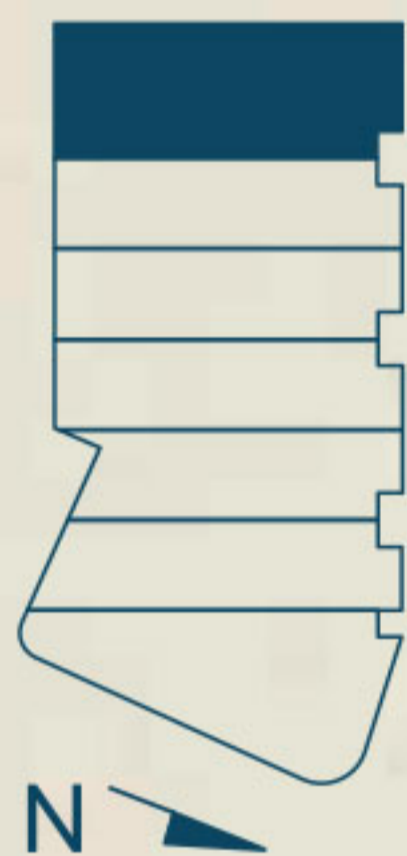

ÁREA DE LOTE

578 m<sup>2</sup>

TOTAL DE ÁREAS EXTERIORES

501 m<sup>2</sup>

ABC ACIMA DO SOLO

240 m<sup>2</sup>


ABC EM CAVE

151 m<sup>2</sup>

ABC = Área bruta de construção



THE  
**RE/MAX**  
COLLECTION  
SIIMGROUP

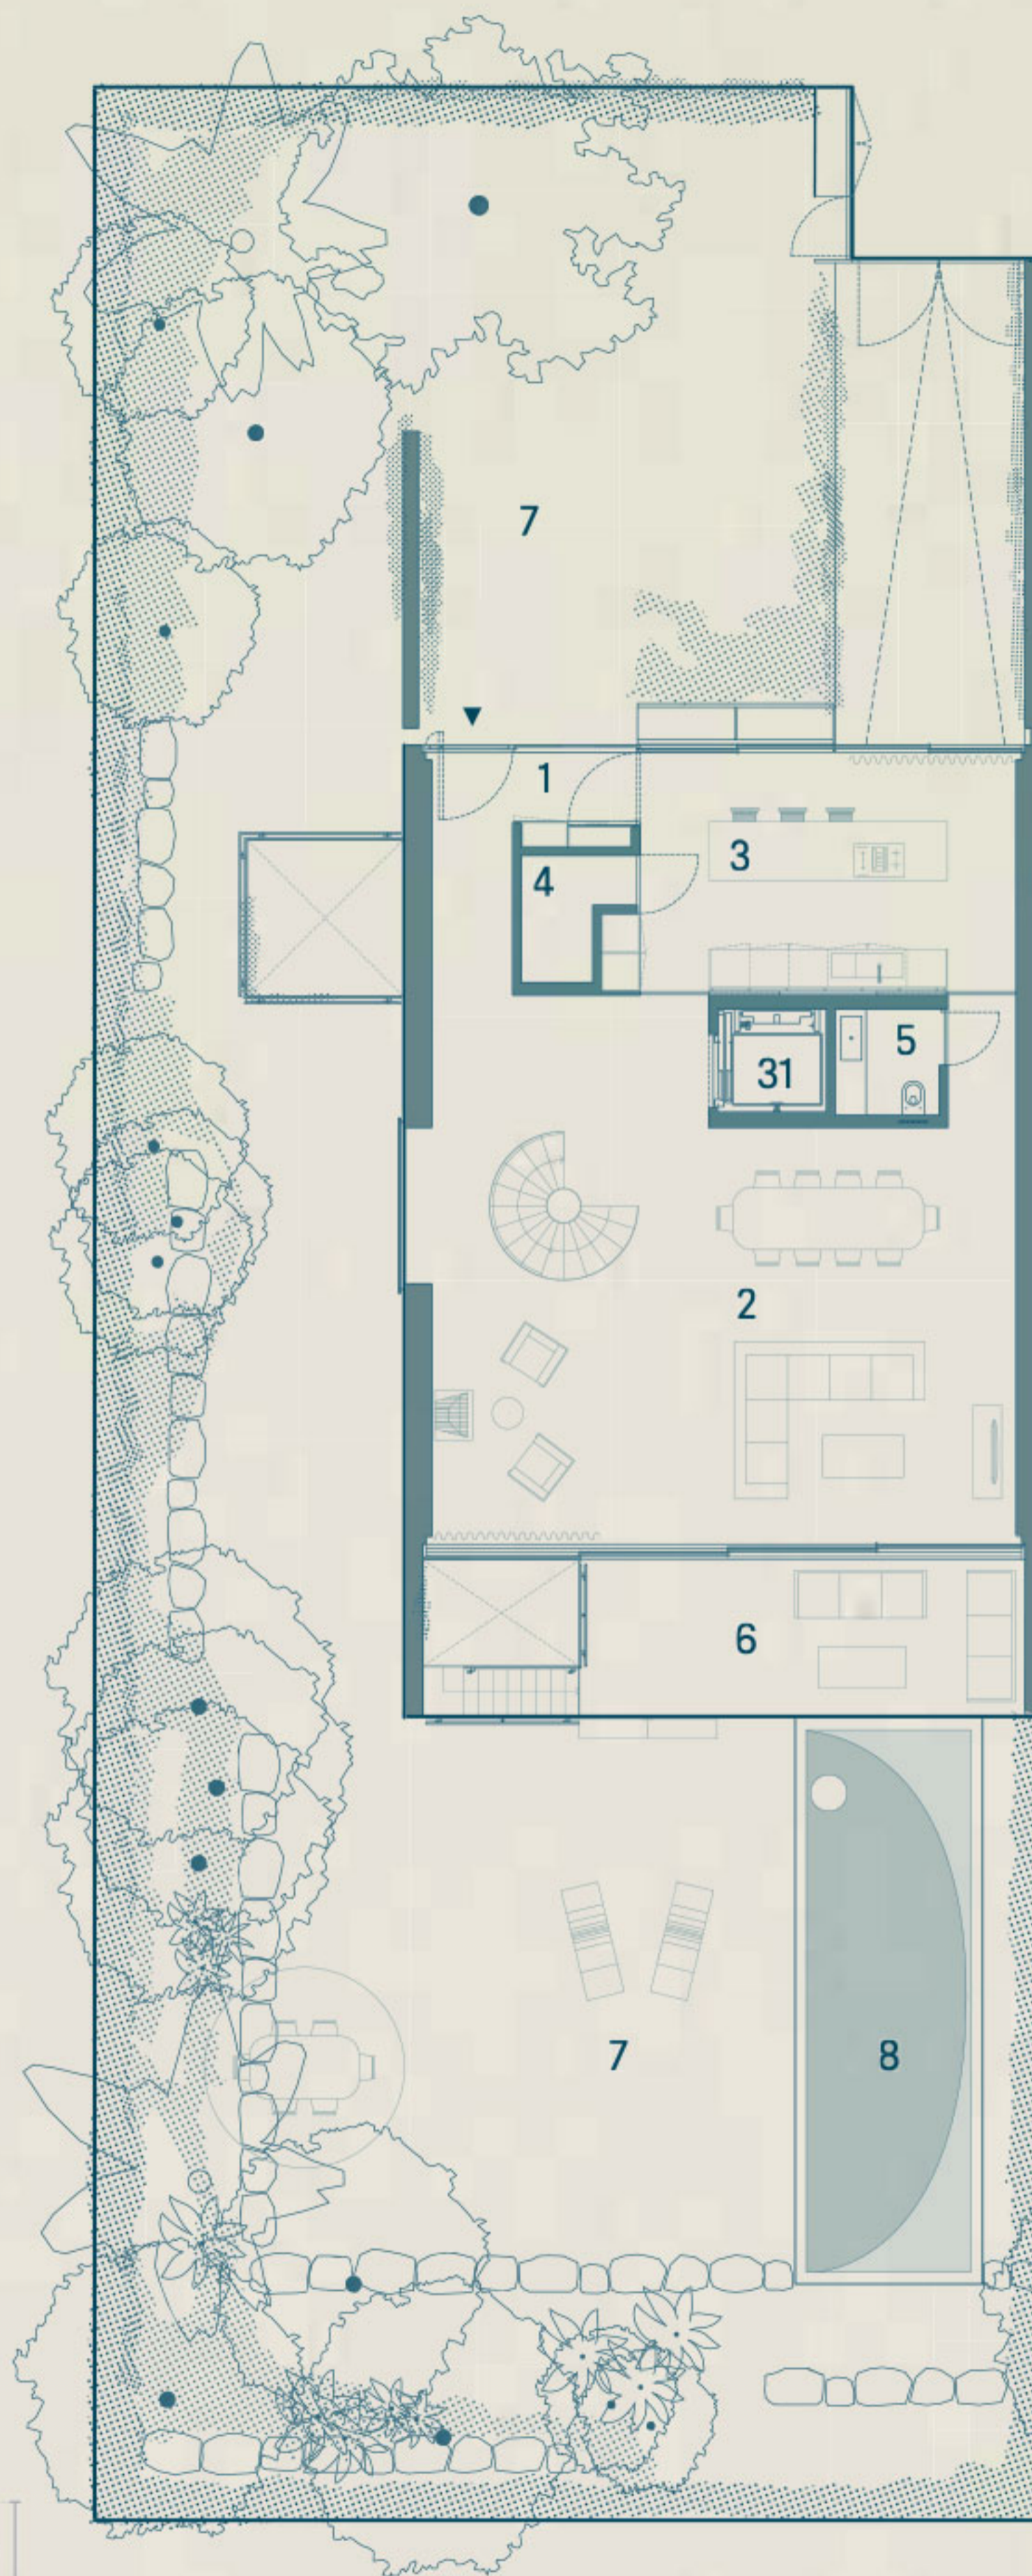


Área bruta (m<sup>2</sup>)

2

Área útil (m<sup>2</sup>)

PISO 0 132m <sup>2</sup>	1	HALL ENTRADA	9	
	2	SALAS DE ESTAR E JANTAR	77	
	3	COZINHA	24	
	4	DESPENSA	3	
	5	LAVABO SOCIAL	3	
Outras Áreas Privativas	6	ALPENDRE	18	
	7	JARDINS	382	
	8	PISCINA	27	
PISO 1 108m <sup>2</sup>	SUITE	9	QUARTO	19
		10	CLOSET	6
		11	W.C.	13
SUITE 21m <sup>2</sup>	12	QUARTO	15	
	13	W.C.	6	
SUITE 21m <sup>2</sup>	14	QUARTO	16	
	15	W.C.	5	
	16	CIRCULAÇÃO	14	
Outras Áreas Privativas	17	VARANDA SUL	6	
	18	VARANDA NORTE	7	
COBERTURA	19	ROOFTOP LOUNGE	39	
	20	ZONAS TÉCNICAS DA COBERTURA	47	
	21	CIRCULAÇÕES COBERTURA	9	
PISO -1 157m <sup>2</sup>	22	ESCRITÓRIO	27	
	23	QUARTO/GINÁSIO	17	
	24	W.C.	6	
	25	LAVANDARIA	13	
	26	GARAGEM 2 LUGARES	41	
	27	W.C. DE APOIO PISCINA	2	
	28	SAUNA	3	
	29	ZONAS TÉCNICAS	6	
	30	CIRCULAÇÃO	16	
	31	ELEVADOR (8 PESSOAS)	3	
	Outras Áreas Privativas	32	PÁTIO DO ESCRITÓRIO	6
33		PÁTIO DO GINÁSIO	6	

**TOTAL**  
**890 m<sup>2</sup>**

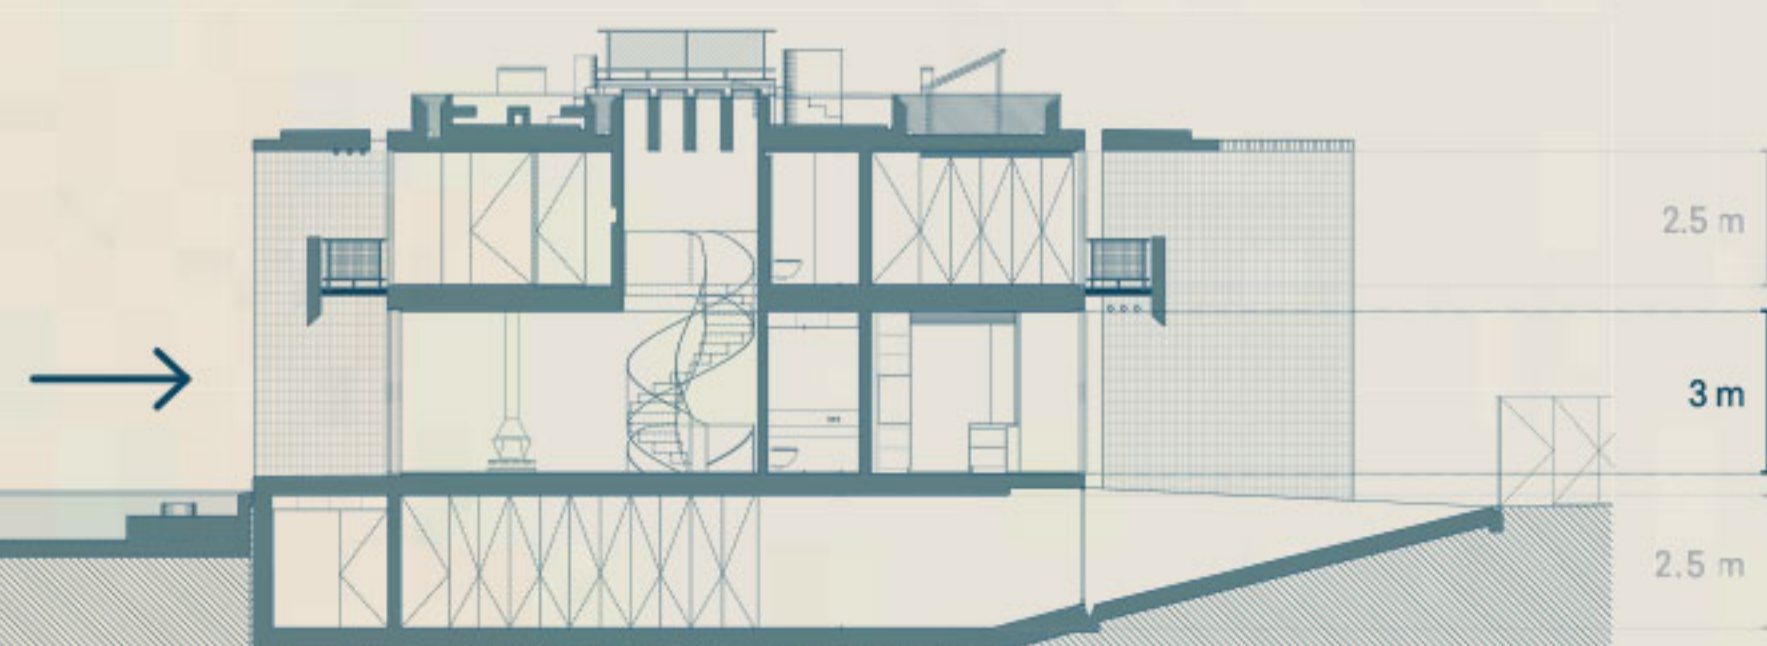

A informação que consta neste Documento é meramente indicativa e não tem caráter contratual. Poderá, por motivos técnicos ou legais, ser sujeita a alterações sem aviso prévio.




# AZURE

PISO

# 1

MORADIA

## SKY

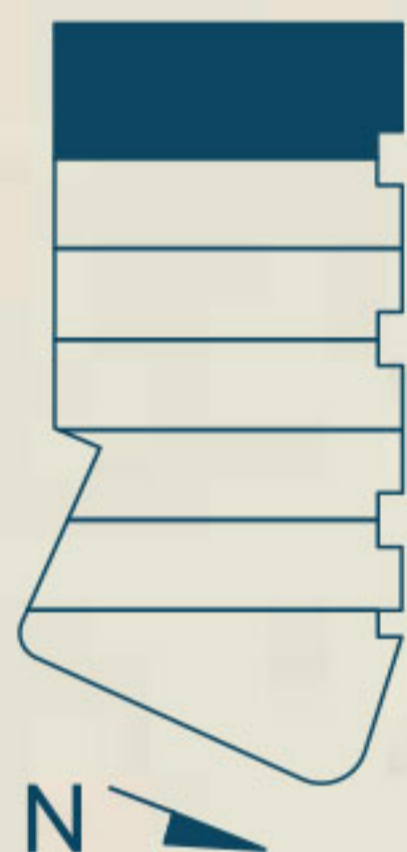

ÁREA DE LOTE

578 m<sup>2</sup>

TOTAL DE ÁREAS EXTERIORES

501 m<sup>2</sup>

ABC ACIMA DO SOLO

240 m<sup>2</sup>



ABC EM CAVE

151 m<sup>2</sup>

ABC = Área bruta de construção



THE  
**RE/MAX**  
COLLECTION  
SIIMGROUP

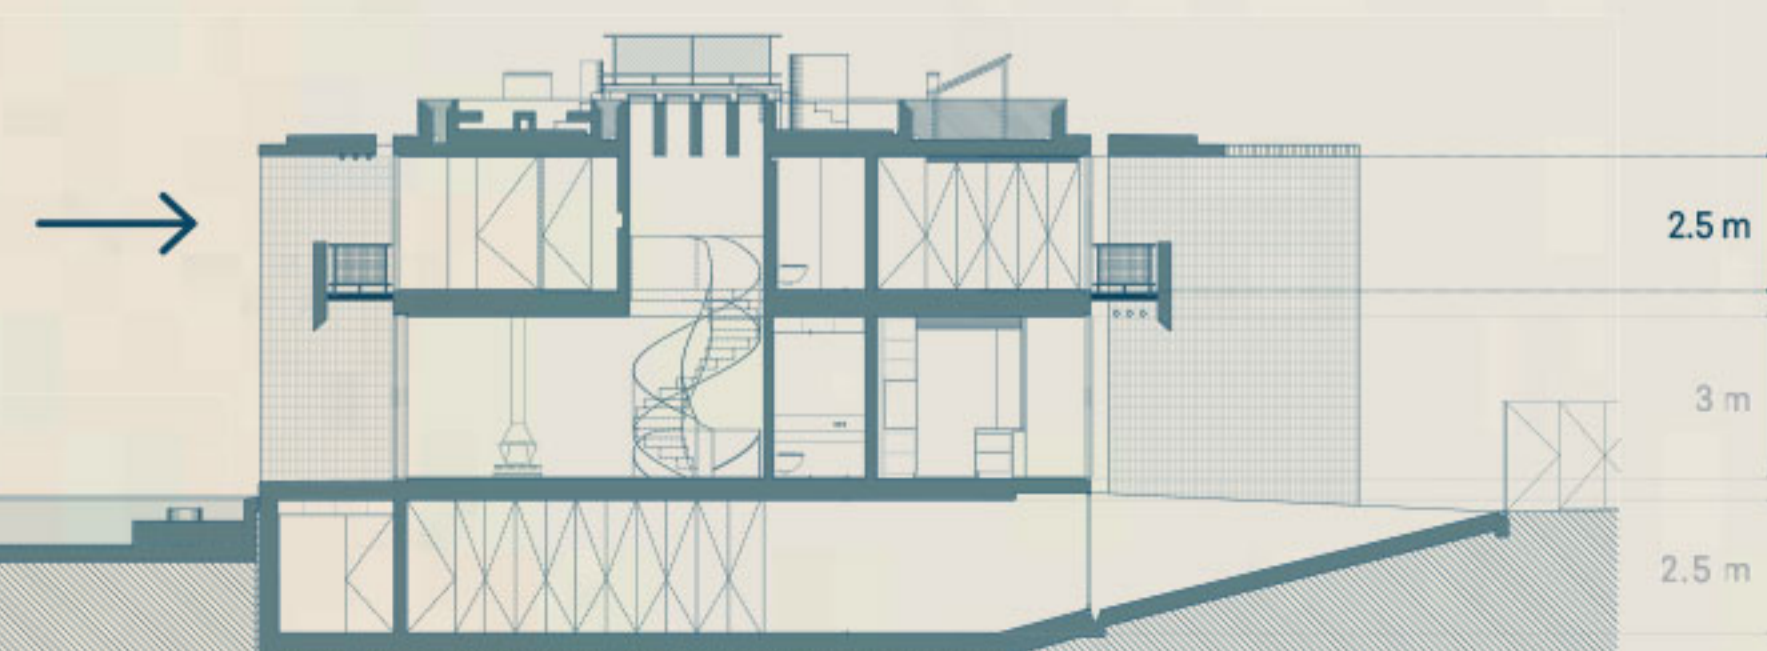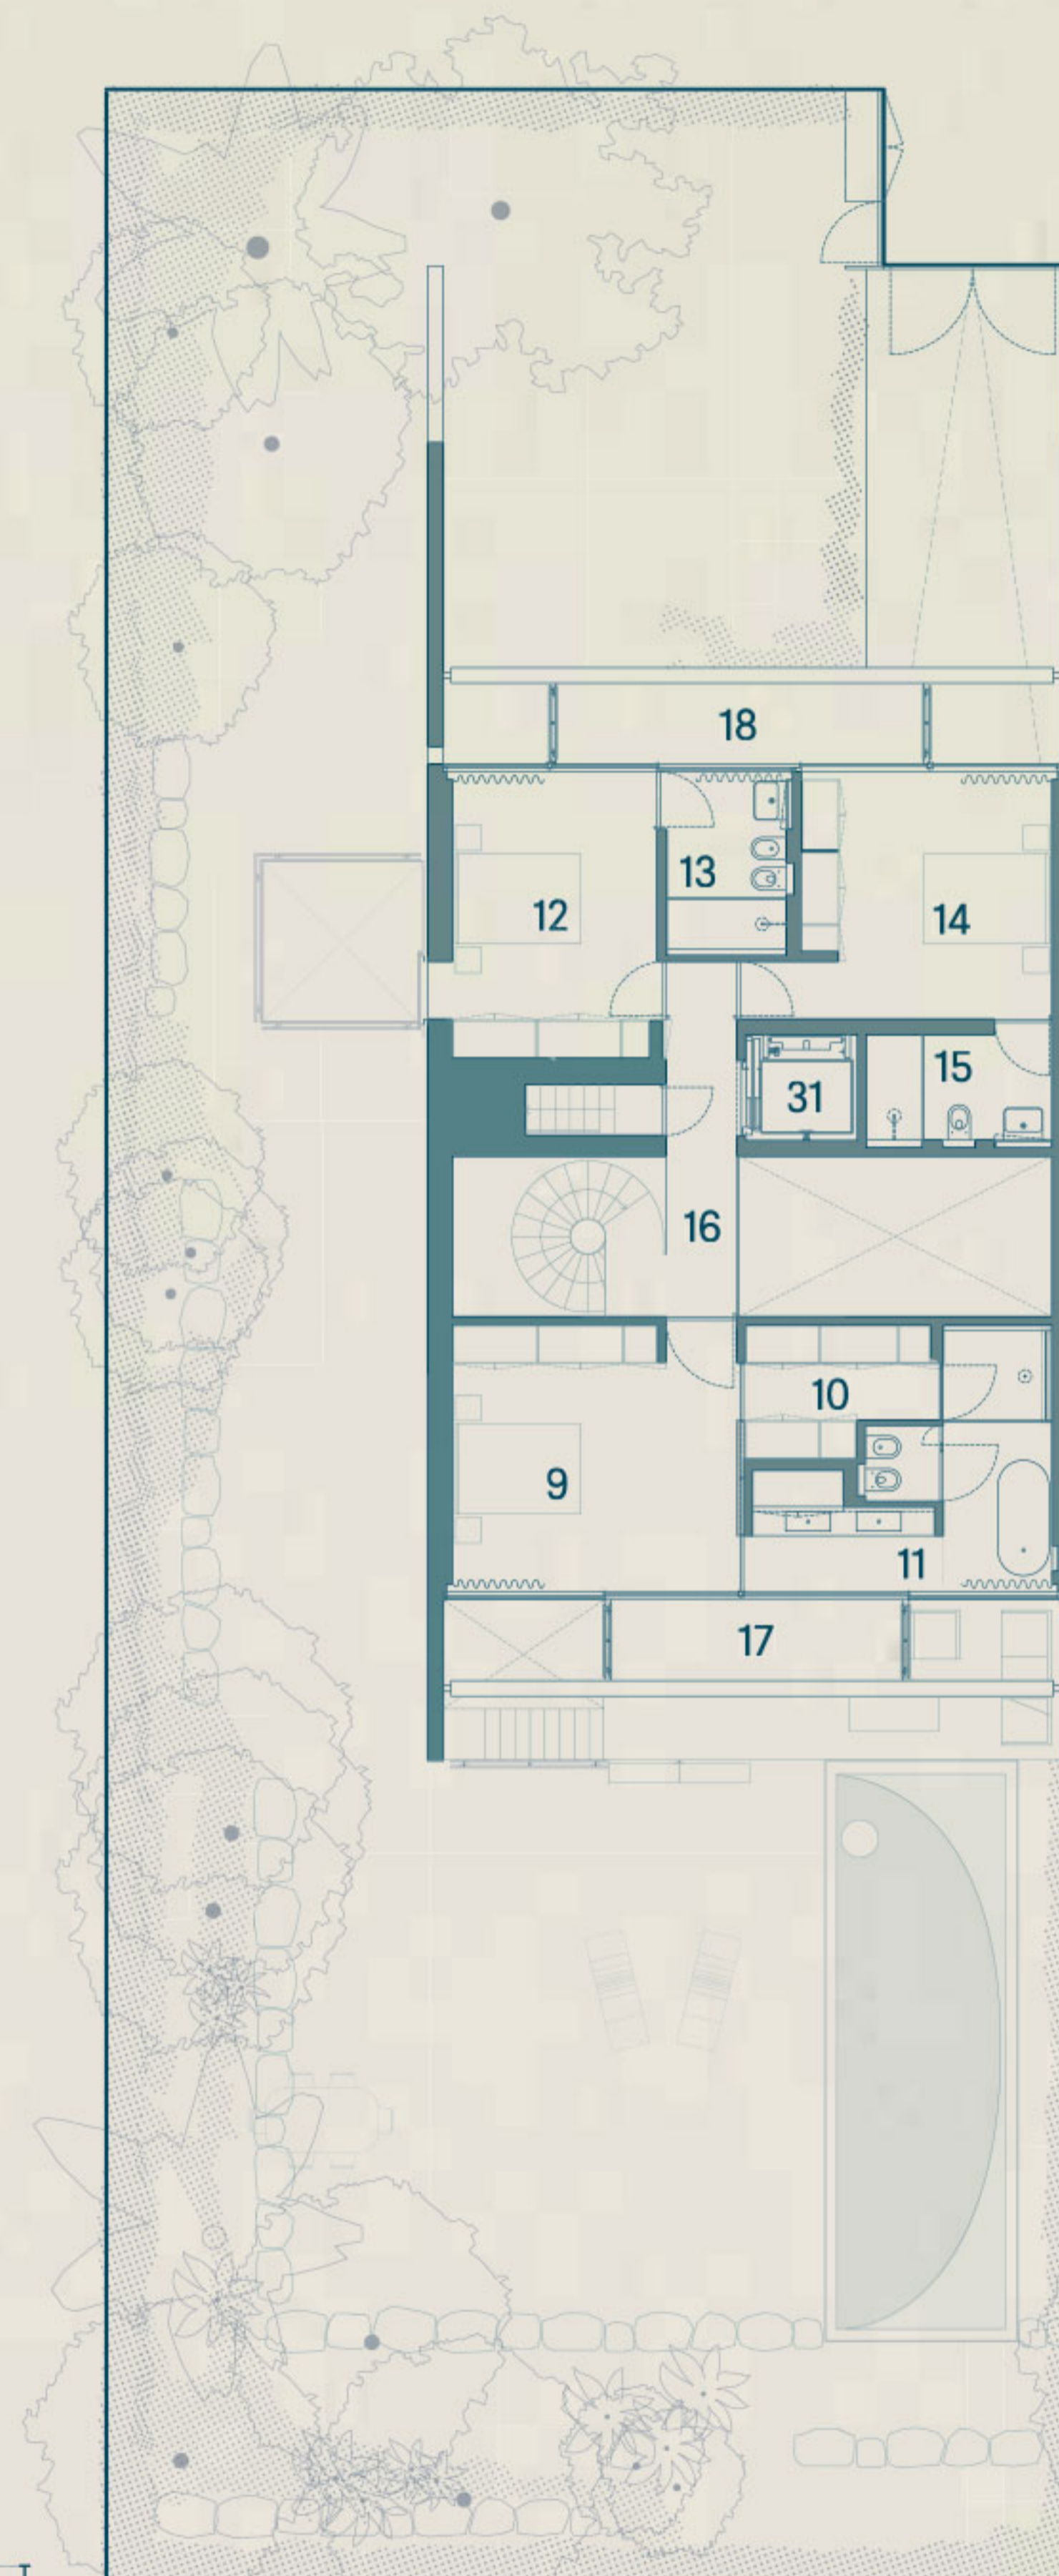

Área bruta (m <sup>2</sup> )			Área útil (m <sup>2</sup> )	
PISO 0 132m <sup>2</sup>	1	HALL ENTRADA	9	
	2	SALAS DE ESTAR E JANTAR	77	
	3	COZINHA	24	
	4	DESPENSA	3	
	5	LAVABO SOCIAL	3	
	Outras Áreas Privativas	6	ALPENDRE	18
	7	JARDINS	376	
	8	PISCINA	33	
PISO 1 108m <sup>2</sup>	SUITE	9	QUARTO	19
		10	CLOSET	6
		11	W.C.	13
	SUITE	12	QUARTO	15
		13	W.C.	6
	SUITE	14	QUARTO	16
		15	W.C.	5
		16	CIRCULAÇÃO	14
	Outras Áreas Privativas	17	VARANDA SUL	6
	18	VARANDA NORTE	7	
COBERTURA	19	ROOFTOP LOUNGE	39	
	20	ZONAS TÉCNICAS DA COBERTURA	47	
	21	CIRCULAÇÕES COBERTURA	9	
PISO -1 157m <sup>2</sup>	22	ESCRITÓRIO	27	
	23	QUARTO/GINÁSIO	17	
	24	W.C.	6	
	25	LAVANDARIA	13	
	26	GARAGEM 2 LUGARES	41	
	27	W.C. DE APOIO PISCINA	2	
	28	SAUNA	3	
	29	ZONAS TÉCNICAS	6	
	30	CIRCULAÇÃO	16	
	31	ELEVADOR (8 PESSOAS)	3	
	Outras Áreas Privativas	32	PÁTIO DO ESCRITÓRIO	6
	33	PÁTIO DO GINÁSIO	6	

**TOTAL**  
**890 m<sup>2</sup>**

A informação que consta neste Documento é meramente indicativa e não tem caráter contratual. Poderá, por motivos técnicos ou legais, ser sujeita a alterações sem aviso prévio.




AZURE

COBERTURA

MORADIA

SKY

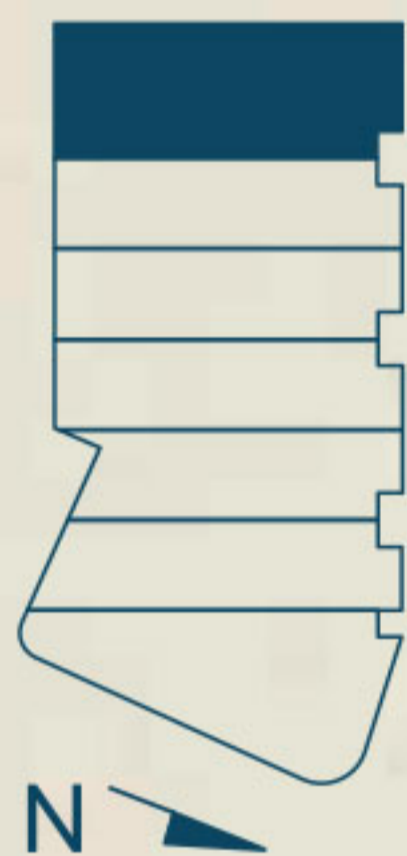



ÁREA DE LOTE

578 m<sup>2</sup>TOTAL DE ÁREAS  
EXTERIORES501 m<sup>2</sup>ABC ACIMA  
DO SOLO240 m<sup>2</sup>

ABC EM CAVE

151 m<sup>2</sup>ABC = Área bruta  
de construção

THE  
**RE/MAX**  
COLLECTION  
SIIMGROUP

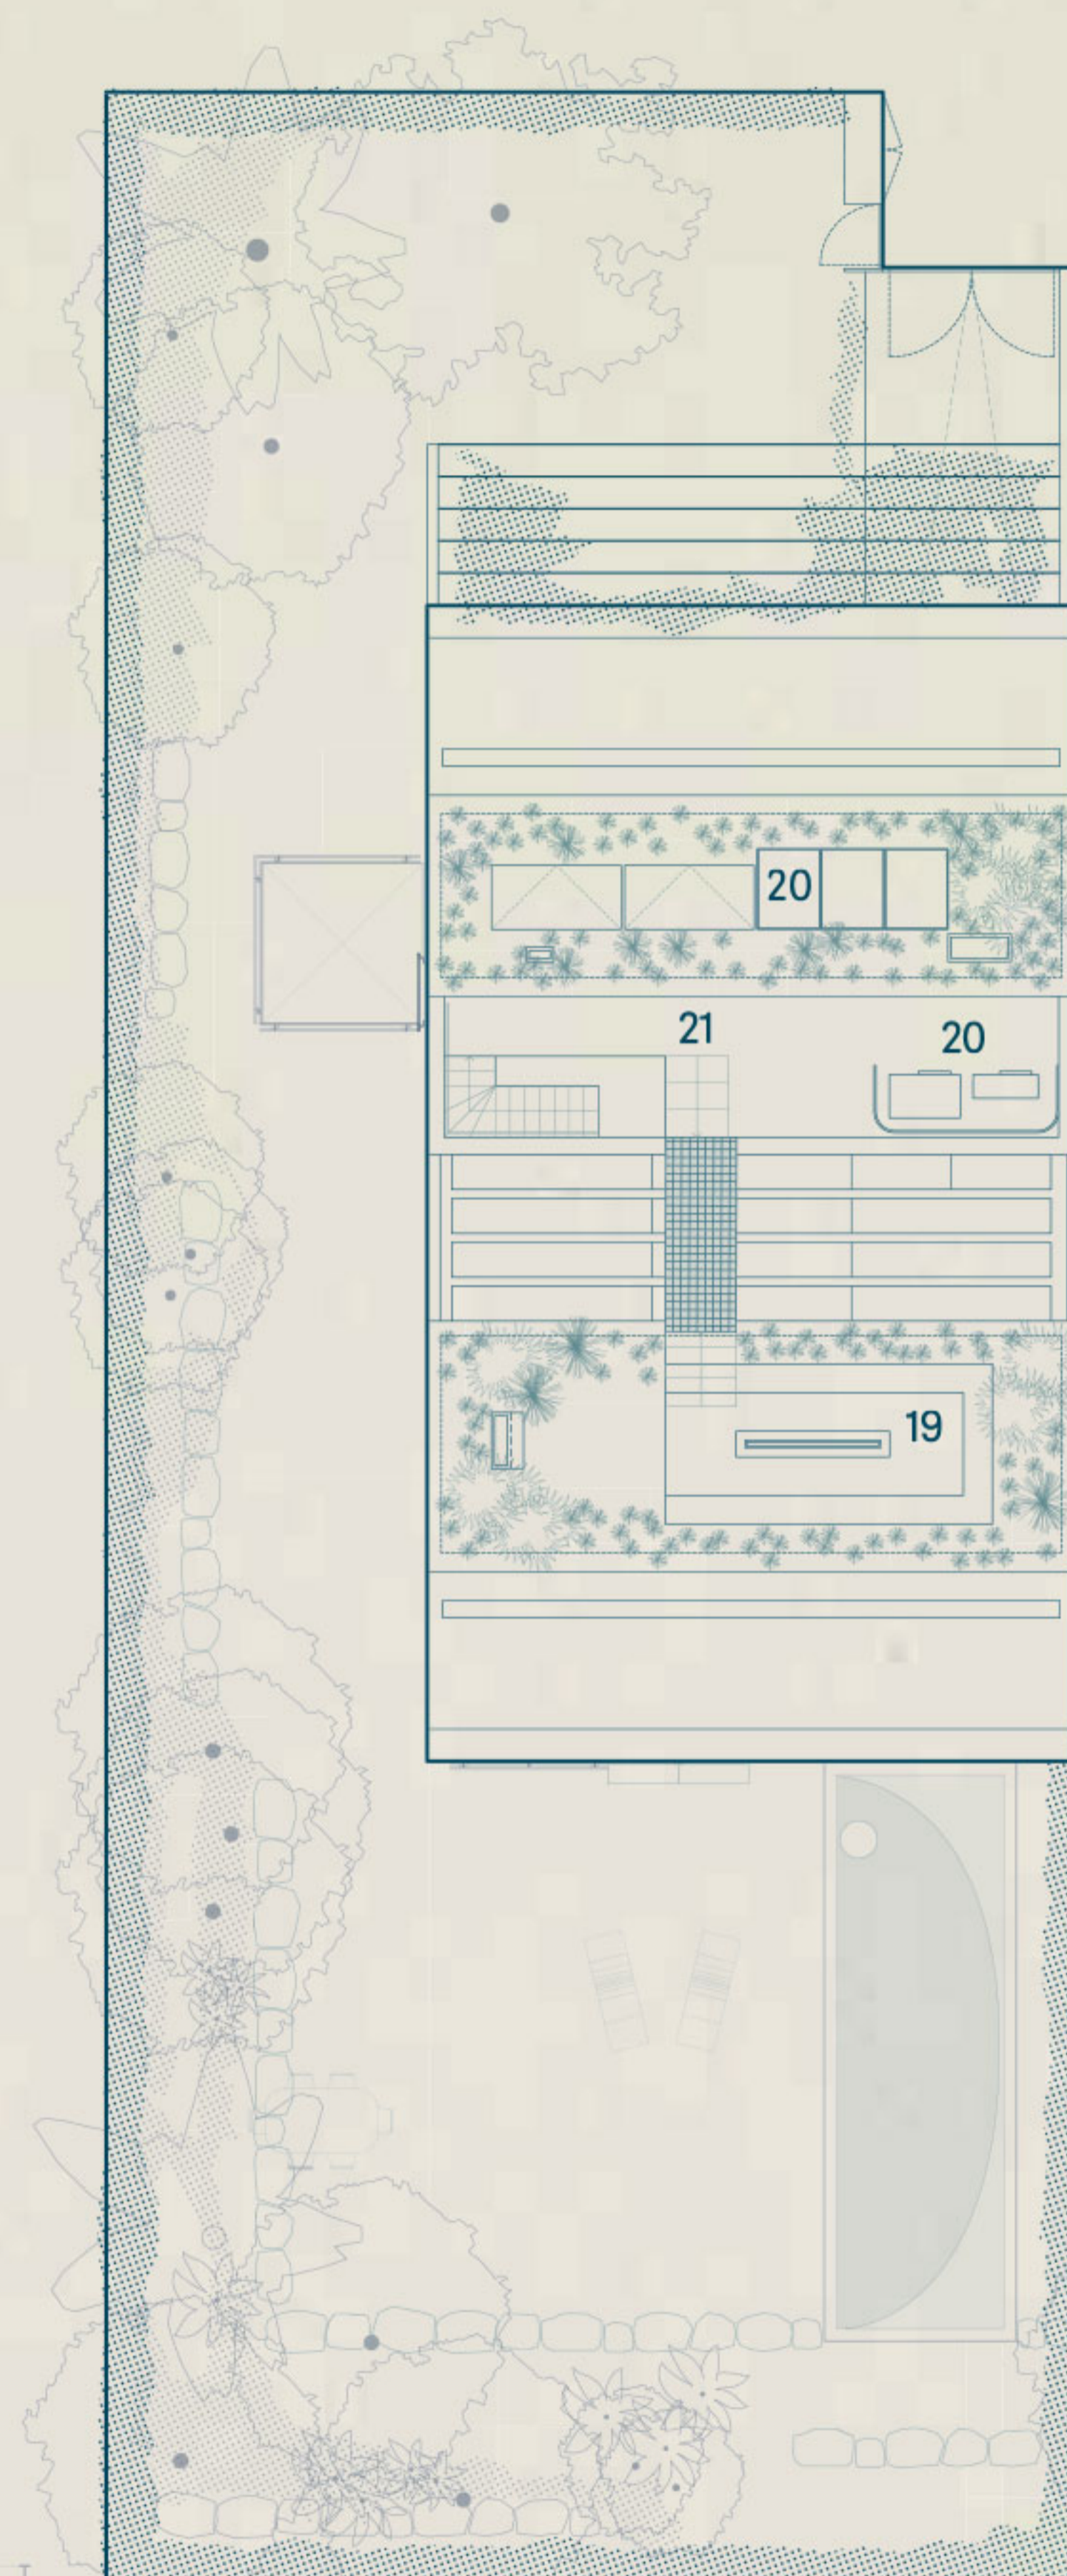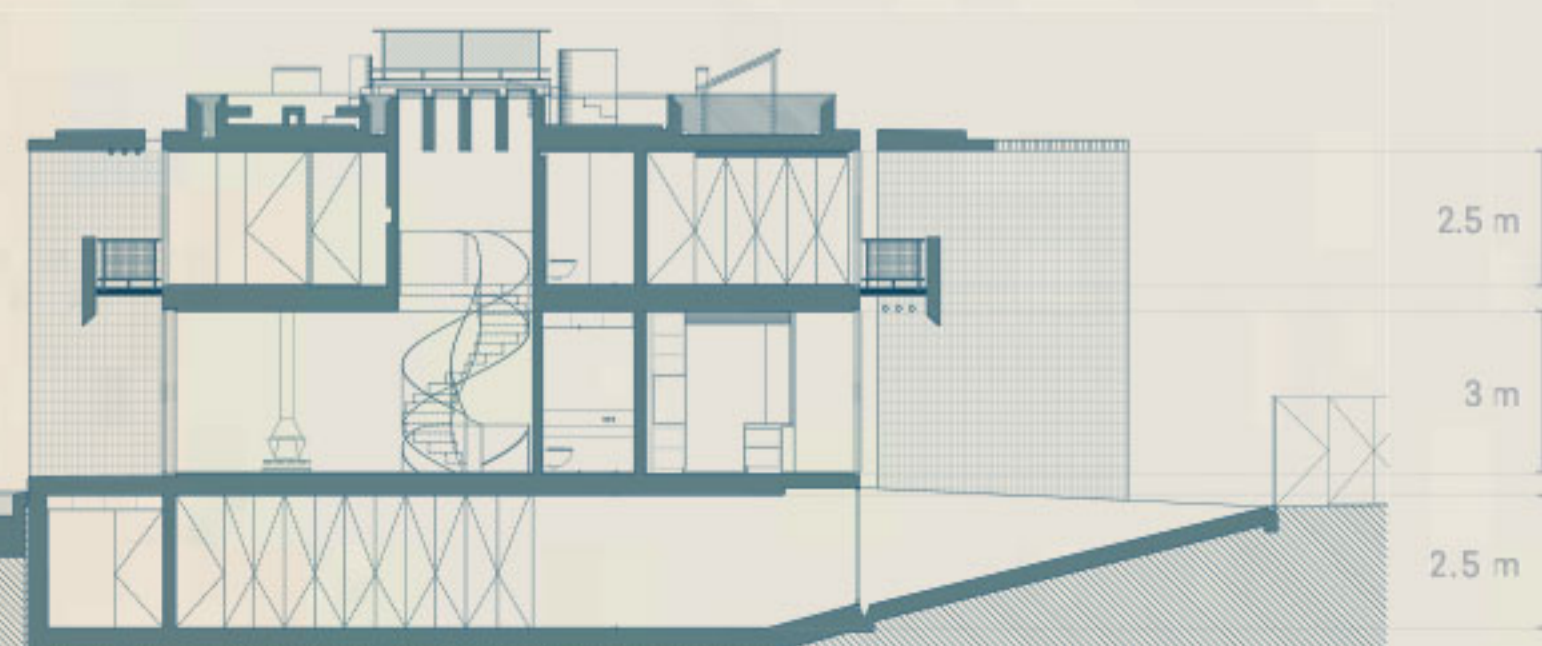

Área bruta (m <sup>2</sup> )			Área útil (m <sup>2</sup> )	
PISO 0 132m <sup>2</sup>	1	HALL ENTRADA	9	
	2	SALAS DE ESTAR E JANTAR	77	
	3	COZINHA	24	
	4	DESPENSA	3	
	5	LAVABO SOCIAL	3	
Outras Áreas Privativas	6	ALPENDRE	18	
	7	JARDINS	376	
	8	PISCINA	33	
PISO 1 108m <sup>2</sup>	SUITE	9	QUARTO	19
	38m <sup>2</sup>	10	CLOSET	6
		11	W.C.	13
	SUITE	12	QUARTO	15
	21m <sup>2</sup>	13	W.C.	6
	SUITE	14	QUARTO	16
	21m <sup>2</sup>	15	W.C.	5
		16	CIRCULAÇÃO	14
Outras Áreas Privativas	17	VARANDA SUL	6	
	18	VARANDA NORTE	7	
<b>COBERTURA</b>		19	<b>ROOFTOP LOUNGE</b>	<b>39</b>
		20	<b>ZONAS TÉCNICAS DA COBERTURA</b>	<b>47</b>
		21	<b>CIRCULAÇÕES COBERTURA</b>	<b>9</b>
PISO -1 157m <sup>2</sup>	22	ESCRITÓRIO	27	
	23	QUARTO/GINÁSIO	17	
	24	W.C.	6	
	25	LAVANDARIA	13	
	26	GARAGEM 2 LUGARES	41	
	27	W.C. DE APOIO PISCINA	2	
	28	SAUNA	3	
	29	ZONAS TÉCNICAS	6	
	30	CIRCULAÇÃO	16	
	31	ELEVADOR (8 PESSOAS)	3	
	Outras Áreas Privativas	32	PÁTIO DO ESCRITÓRIO	6
33		PÁTIO DO GINÁSIO	6	

**TOTAL**  
**890 m<sup>2</sup>**

A informação que consta neste Documento é meramente indicativa e não tem caráter contratual. Poderá, por motivos técnicos ou legais, ser sujeita a alterações sem aviso prévio.




# AZURE

PISO  
- 1

MORADIA

## SKY

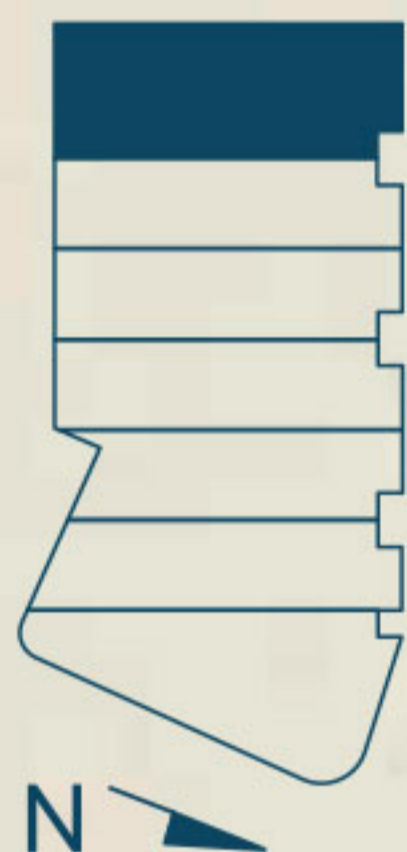

ÁREA DE LOTE

578 m<sup>2</sup>

TOTAL DE ÁREAS EXTERIORES

501 m<sup>2</sup>

ABC ACIMA DO SOLO

240 m<sup>2</sup>



ABC EM CAVE

151 m<sup>2</sup>

ABC = Área bruta de construção



THE  
**RE/MAX**  
COLLECTION  
SIIMGROUP

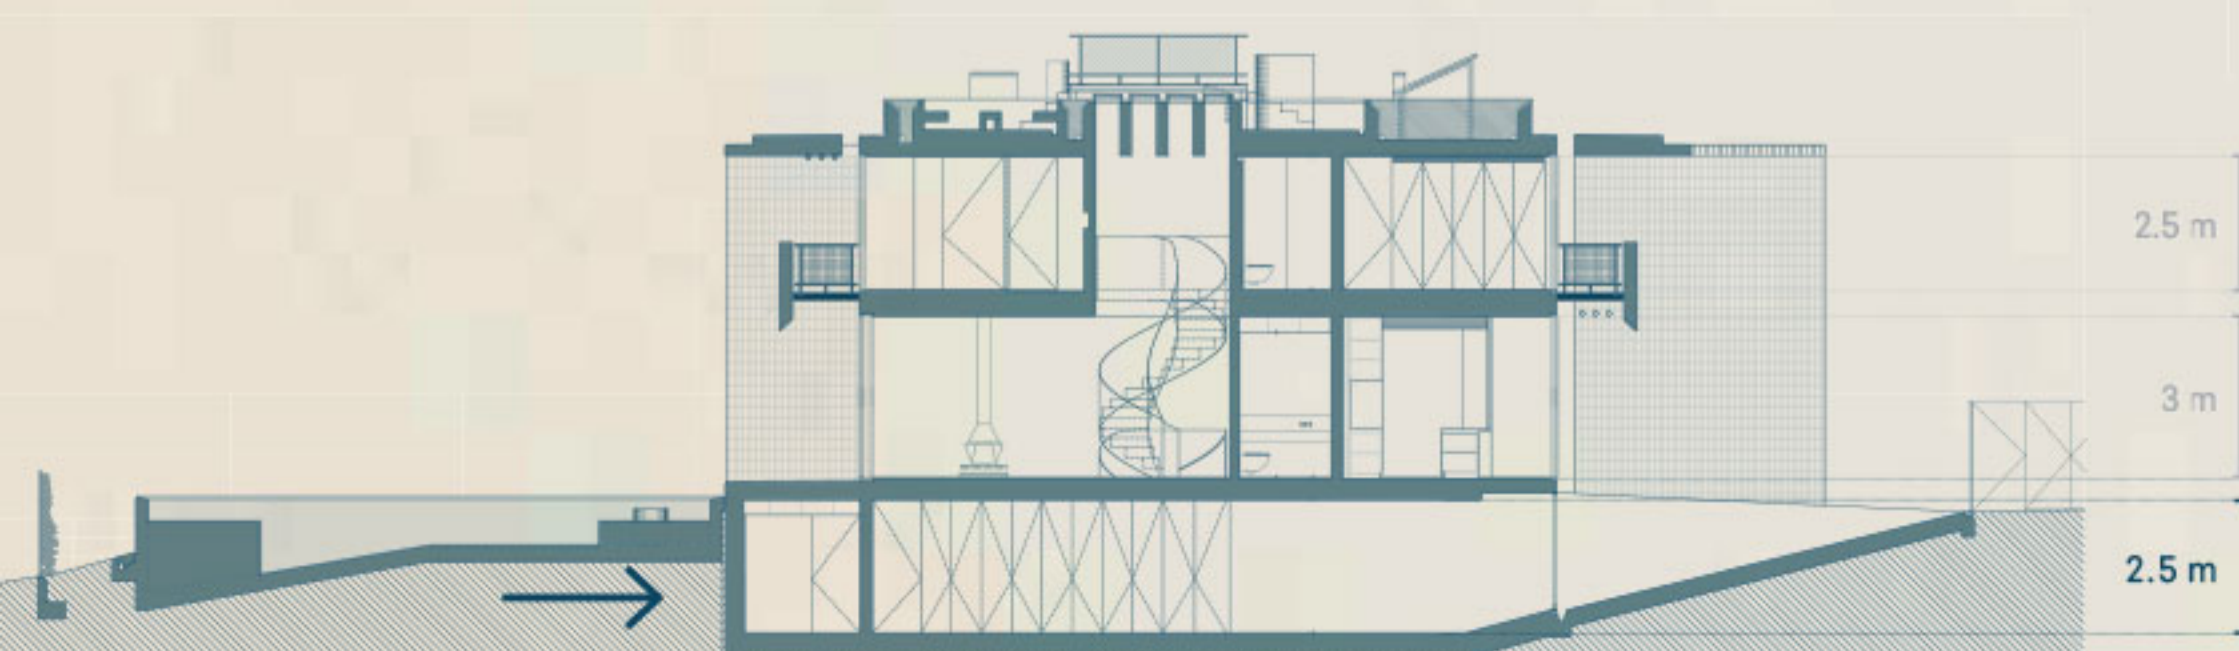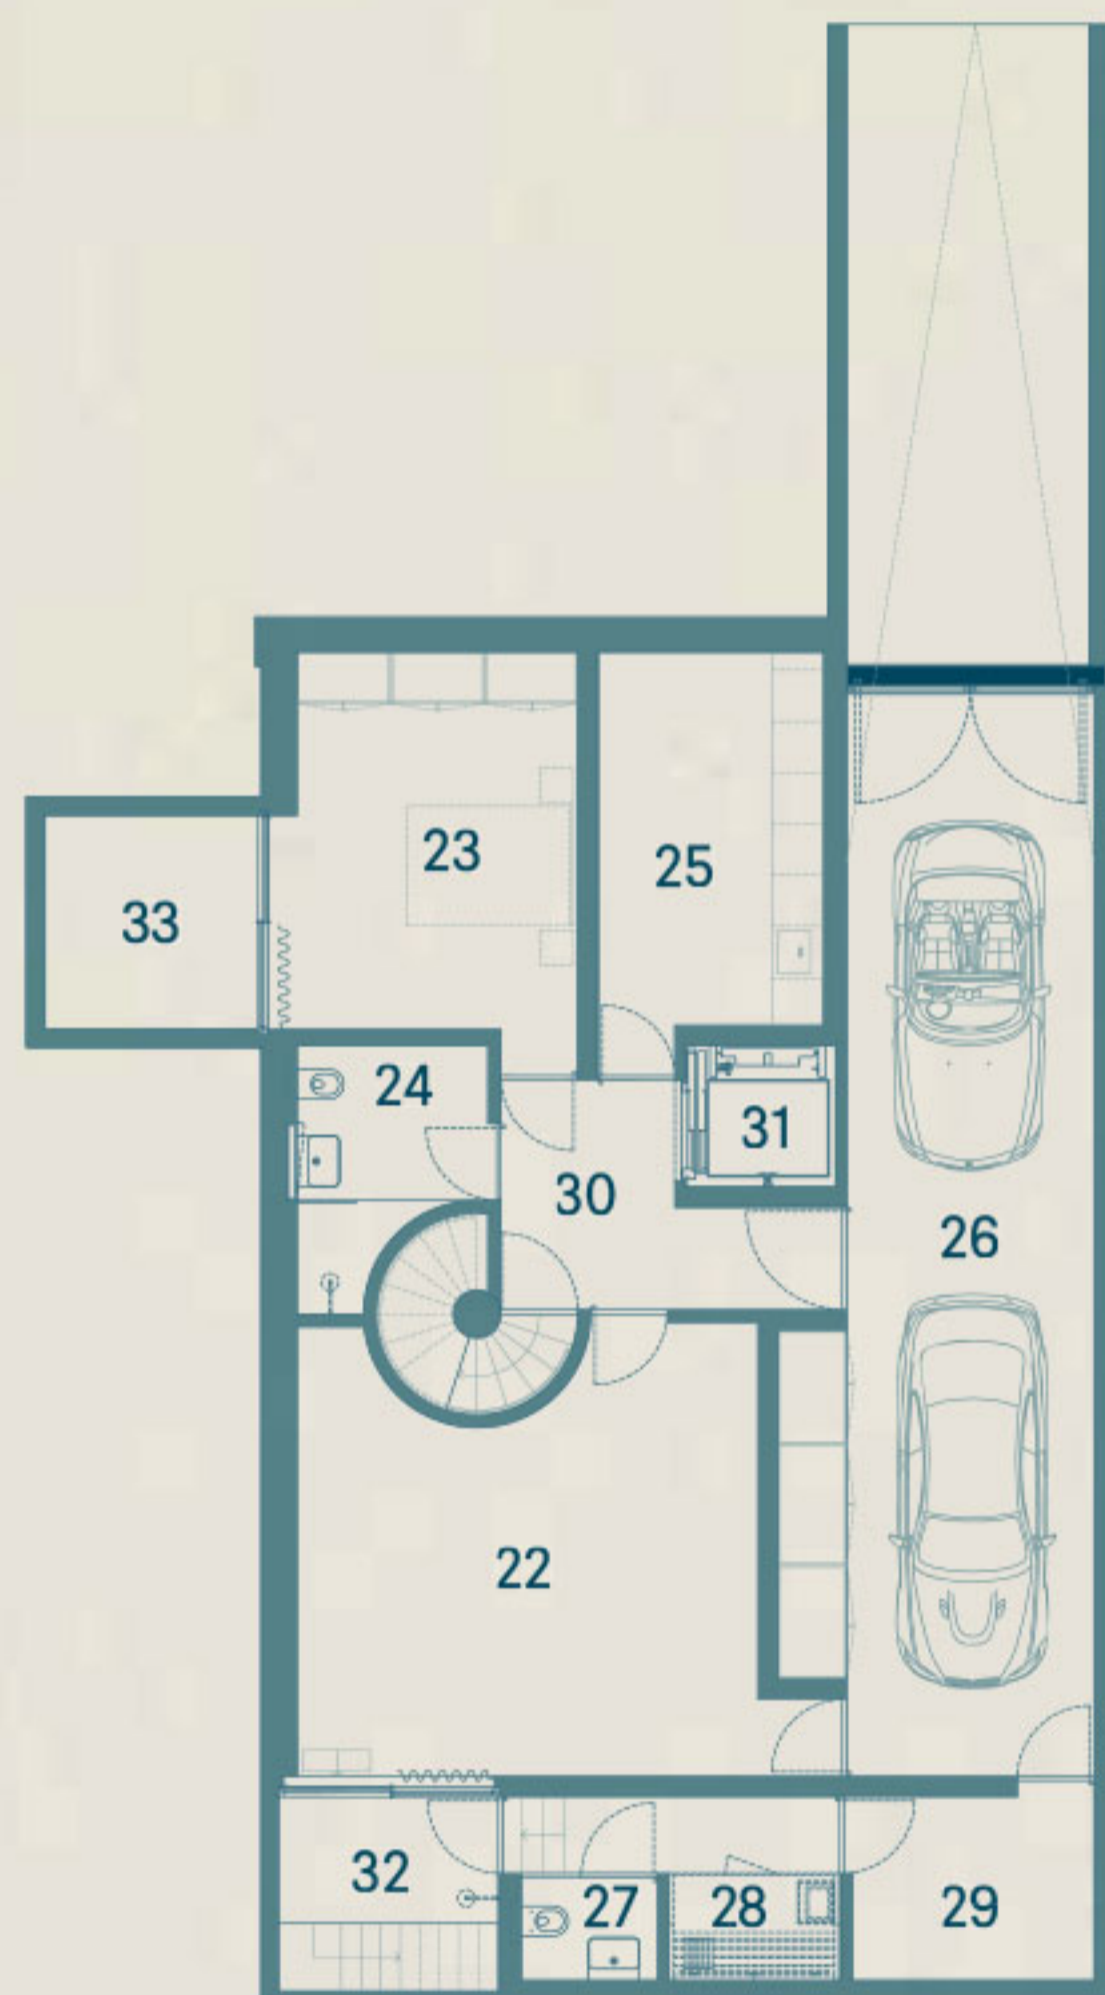

Área bruta (m <sup>2</sup> )			Área útil (m <sup>2</sup> )	
PISO 0 132m <sup>2</sup>	1	HALL ENTRADA	9	
	2	SALAS DE ESTAR E JANTAR	77	
	3	COZINHA	24	
	4	DESPENSA	3	
	5	LAVABO SOCIAL	3	
Outras Áreas Privativas	6	ALPENDRE	18	
	7	JARDINS	376	
	8	PISCINA	33	
PISO 1 108m <sup>2</sup>	SUITE	9	QUARTO	19
		10	CLOSET	6
		11	W.C.	13
	SUITE	12	QUARTO	15
	21m <sup>2</sup>	13	W.C.	6
	SUITE	14	QUARTO	16
	21m <sup>2</sup>	15	W.C.	5
		16	CIRCULAÇÃO	14
	Outras Áreas Privativas	17	VARANDA SUL	6
		18	VARANDA NORTE	7
	COBERTURA	19	ROOFTOP LOUNGE	39
20		ZONAS TÉCNICAS DA COBERTURA	47	
21		CIRCULAÇÕES COBERTURA	9	
PISO -1 157m <sup>2</sup>	22	ESCRITÓRIO	27	
	23	QUARTO/GINÁSIO	17	
	24	W.C.	6	
	25	LAVANDARIA	13	
	26	GARAGEM 2 LUGARES	41	
	27	W.C. DE APOIO PISCINA	2	
	28	SAUNA	3	
	29	ZONAS TÉCNICAS	6	
	30	CIRCULAÇÃO	16	
	31	ELEVADOR (8 PESSOAS)	3	
	Outras Áreas Privativas	32	PÁTIO DO ESCRITÓRIO	6
33		PÁTIO DO GINÁSIO	6	

TOTAL  
890 m<sup>2</sup>

A informação que consta neste Documento é meramente indicativa e não tem caráter contratual. Poderá, por motivos técnicos ou legais, ser sujeita a alterações sem aviso prévio.