

AZURE

PISO



MORADIA

WAVE II



ÁREA DE LOTE

384 m²

TOTAL DE ÁREAS EXTERIORES

306 m²


ABC ACIMA DO SOLO

239 m²

ABC EM CAVE

150 m²

ABC = Área bruta de construção

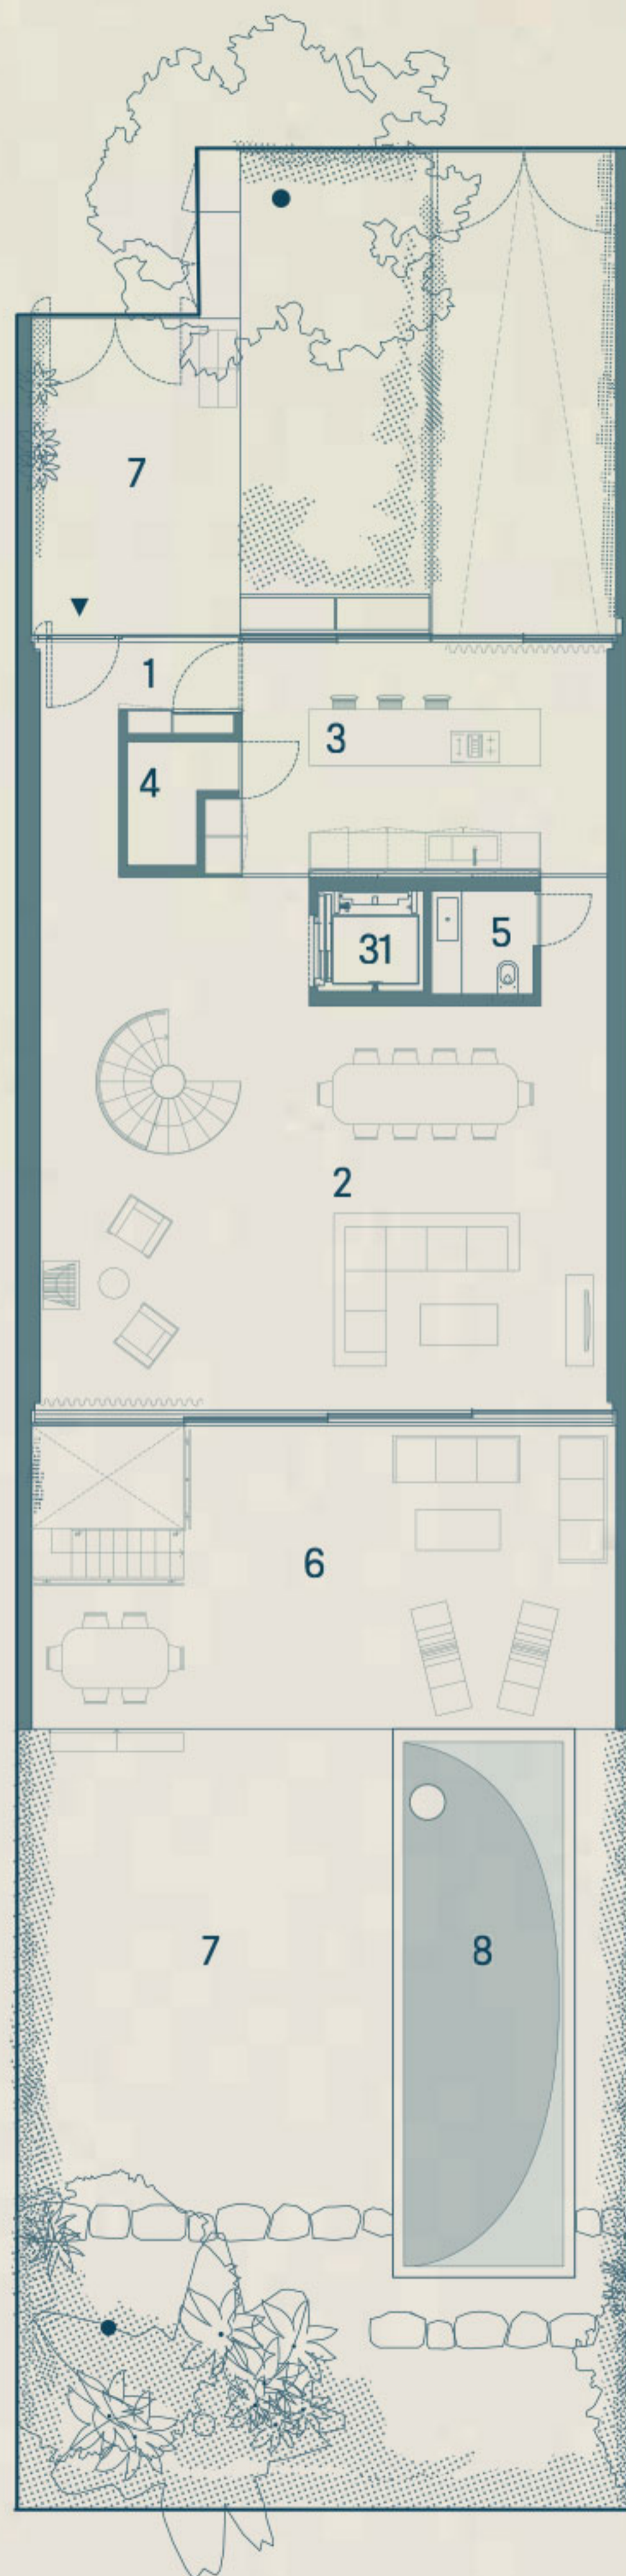

Área bruta (m²)

2

Área útil (m²)

PISO 0 131m ²	1	HALL ENTRADA	9
	2	SALAS DE ESTAR E JANTAR	76
	3	COZINHA	24
	4	DESPENSA	3
	5	LAVABO SOCIAL	3

Outras Áreas Privativas

6	ALPENDRE	42
7	JARDINS	169
8	PISCINA	27

PISO 1 108m ²	SUITE	9	QUARTO	19
		10	CLOSET	6
		11	W.C.	13

SUITE	12	QUARTO	15
21m ²	13	W.C.	6

SUITE	14	QUARTO	16
21m ²	15	W.C.	5

16	CIRCULAÇÃO	14
----	------------	----


Outras Áreas Privativas	17	VARANDA SUL	6
	18	VARANDA NORTE	7

COBERTURA	19	ROOFTOP LOUNGE	39
	20	ZONAS TÉCNICAS DA COBERTURA	47
	21	CIRCULAÇÕES COBERTURA	9

PISO -1 156m ²	22	ESCRITÓRIO	27
	23	QUARTO/GINÁSIO	12
	24	W.C.	6
	25	LAVANDARIA	15
	26	GARAGEM 2 LUGARES	41
	27	W.C. DE APOIO PISCINA	2
	28	SAUNA	3
	29	ZONAS TÉCNICAS	6
	30	CIRCULAÇÃO	17
	31	ELEVADOR (8 PESSOAS)	3

Outras Áreas Privativas	32	PÁTIO DO ESCRITÓRIO	6
-------------------------	----	---------------------	---

TOTAL
693 m²

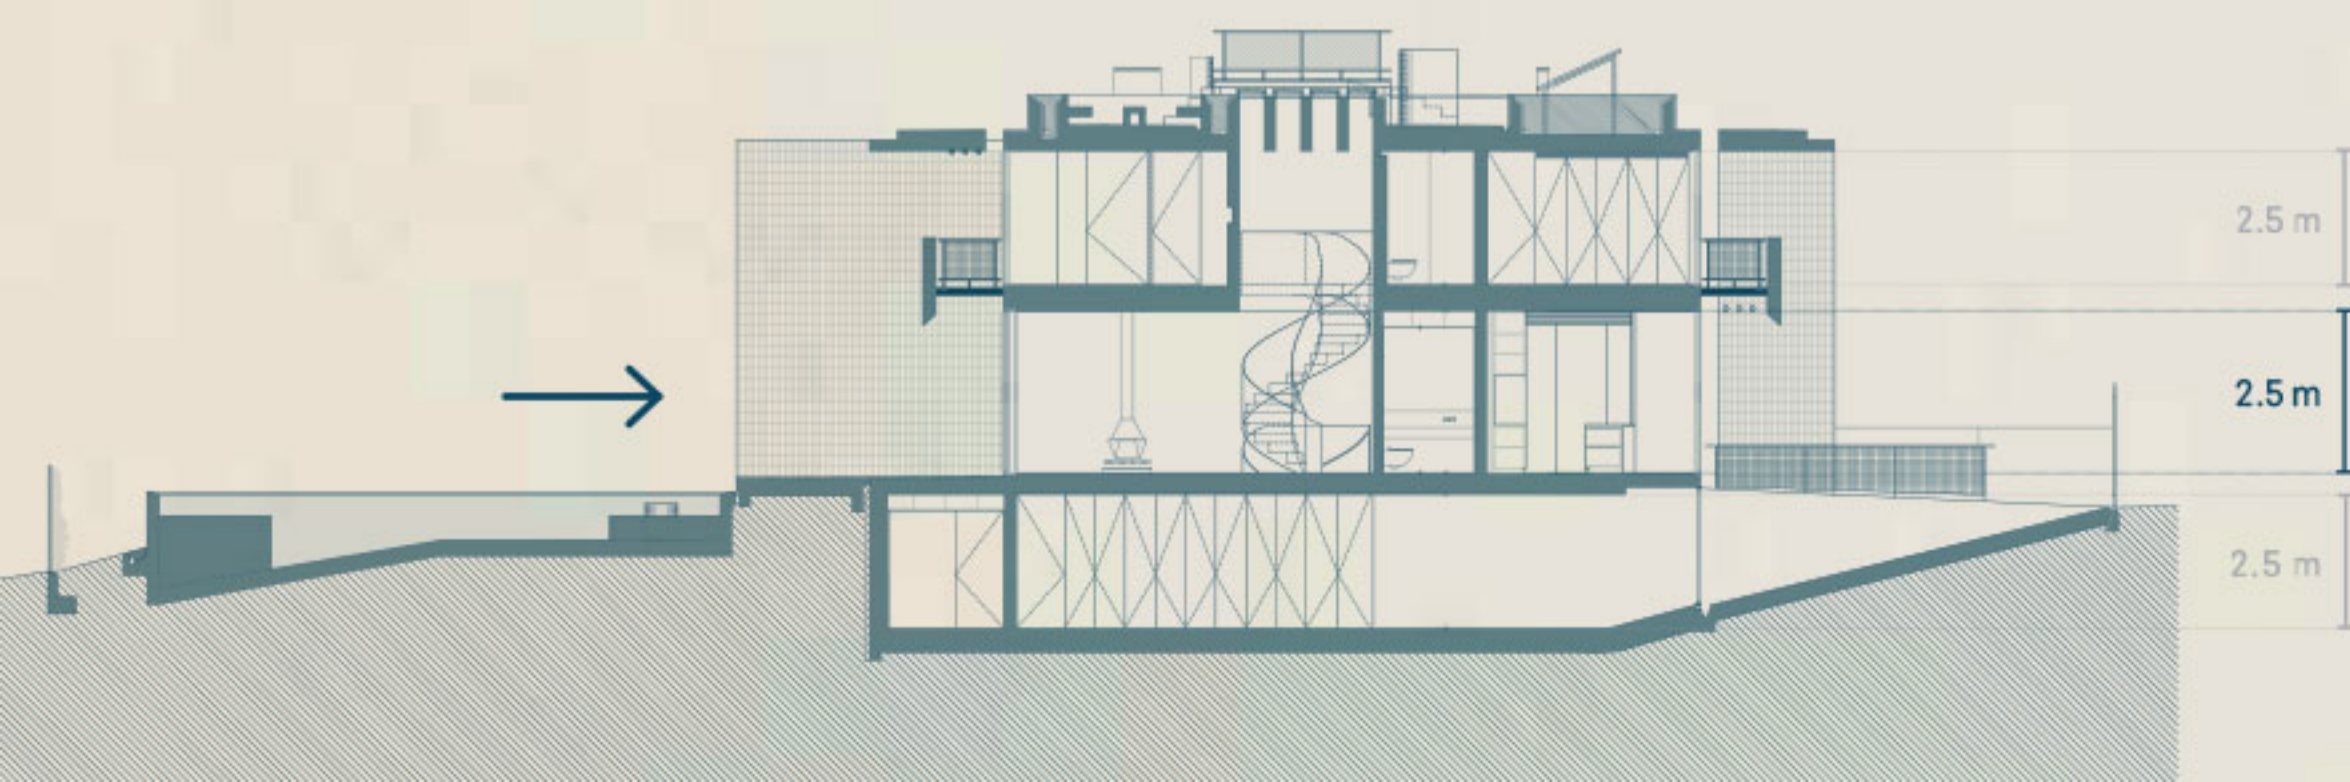

A informação que consta neste Documento é meramente indicativa e não tem caráter contratual. Poderá, por motivos técnicos ou legais, ser sujeita a alterações sem aviso prévio.

AZURE

PISO

1

MORADIA

WAVE II



ÁREA DE LOTE

384 m²

TOTAL DE ÁREAS EXTERIORES

306 m²


ABC ACIMA DO SOLO

239 m²

ABC EM CAVE

150 m²


ABC = Área bruta de construção

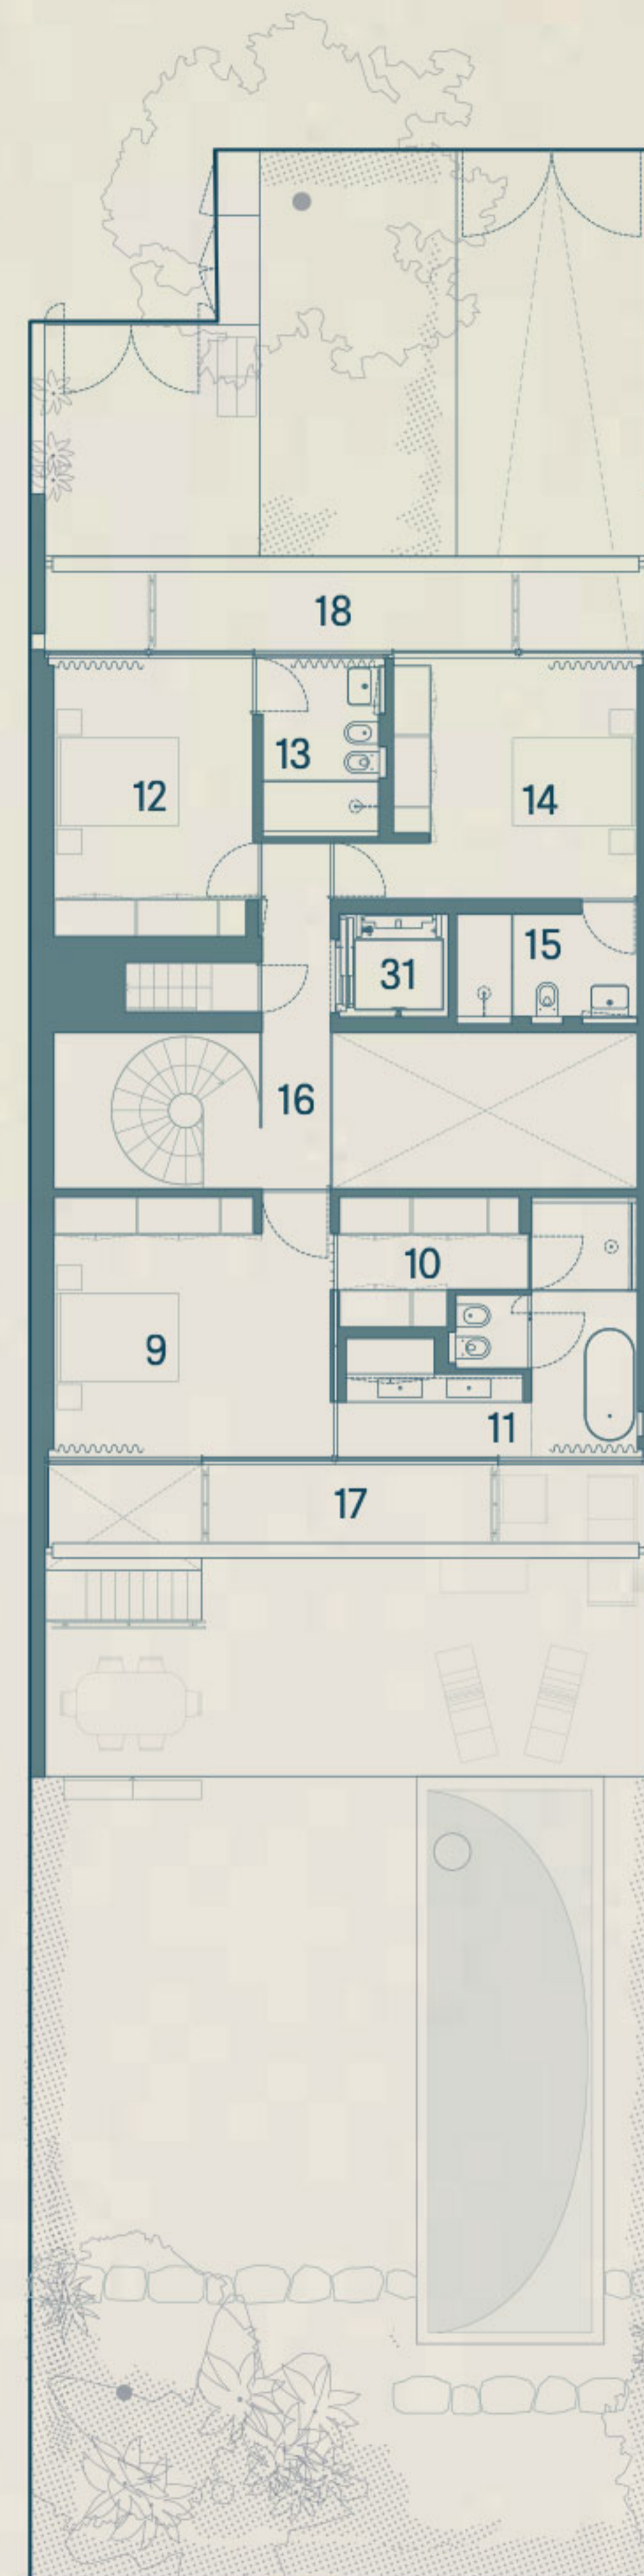

Área bruta (m ²)			Área útil (m ²)
PISO 0 131m ²	1	HALL ENTRADA	9
	2	SALAS DE ESTAR E JANTAR	76
	3	COZINHA	24
	4	DESPENSA	3
	5	LAVABO SOCIAL	3
Outras Áreas Privativas	6	ALPENDRE	42
	7	JARDINS	163
	8	PISCINA	33
PISO 1 108m ²	SUITE	9 QUARTO	19
		10 CLOSET	6
		11 W.C.	13
SUITE 21m ²	12	QUARTO	15
	13	W.C.	6
SUITE 21m ²	14	QUARTO	16
	15	W.C.	5
	16	CIRCULAÇÃO	14
Outras Áreas Privativas	17	VARANDA SUL	6
	18	VARANDA NORTE	7
COBERTURA	19	ROOFTOP LOUNGE	39
	20	ZONAS TÉCNICAS DA COBERTURA	47
	21	CIRCULAÇÕES COBERTURA	9
PISO -1 156m ²	22	ESCRITÓRIO	27
	23	QUARTO/GINÁSIO	12
	24	W.C.	6
	25	LAVANDARIA	15
	26	GARAGEM 2 LUGARES	41
	27	W.C. DE APOIO PISCINA	2
	28	SAUNA	3
	29	ZONAS TÉCNICAS	6
	30	CIRCULAÇÃO	17
	31	ELEVADOR (8 PESSOAS)	3
	Outras Áreas Privativas	32	PÁTIO DO ESCRITÓRIO

TOTAL
693 m²

A informação que consta neste Documento é meramente indicativa e não tem caráter contratual. Poderá, por motivos técnicos ou legais, ser sujeita a alterações sem aviso prévio.

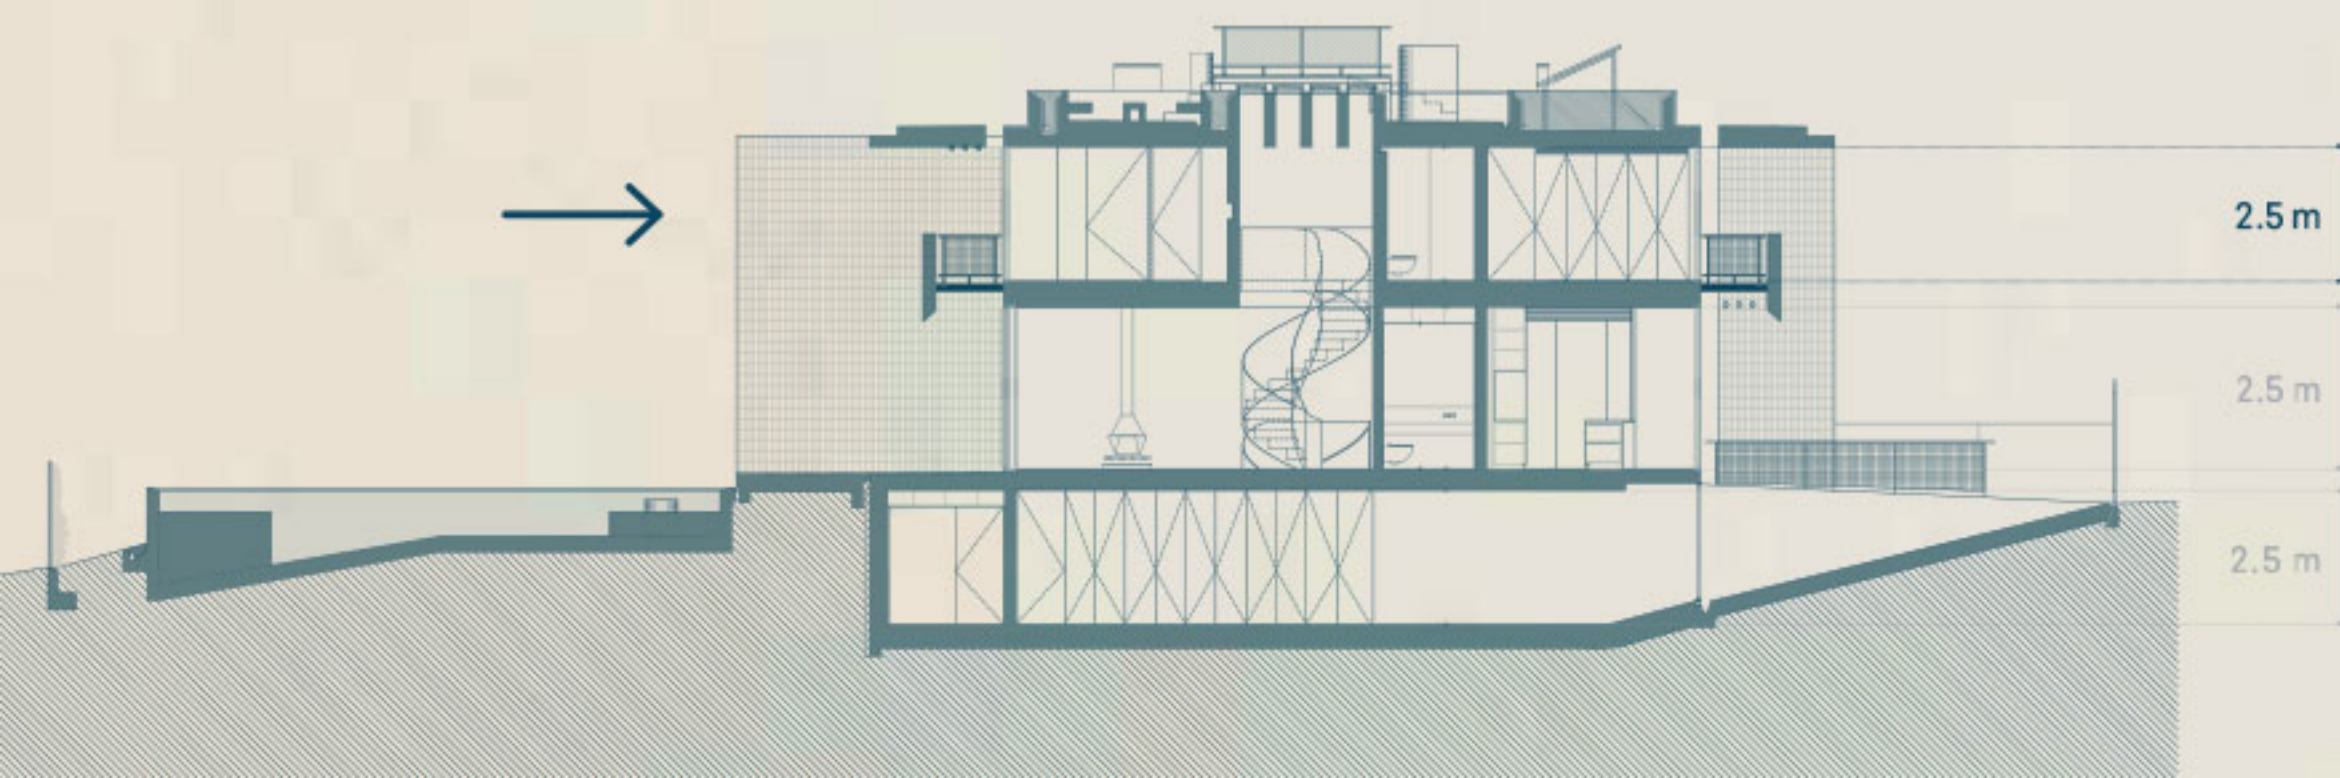

AZURE

COBERTURA

MORADIA

WAVE II



ÁREA DE LOTE

384 m²

TOTAL DE ÁREAS EXTERIORES

306 m²


ABC ACIMA DO SOLO

239 m²

ABC EM CAVE

150 m²


ABC = Área bruta de construção

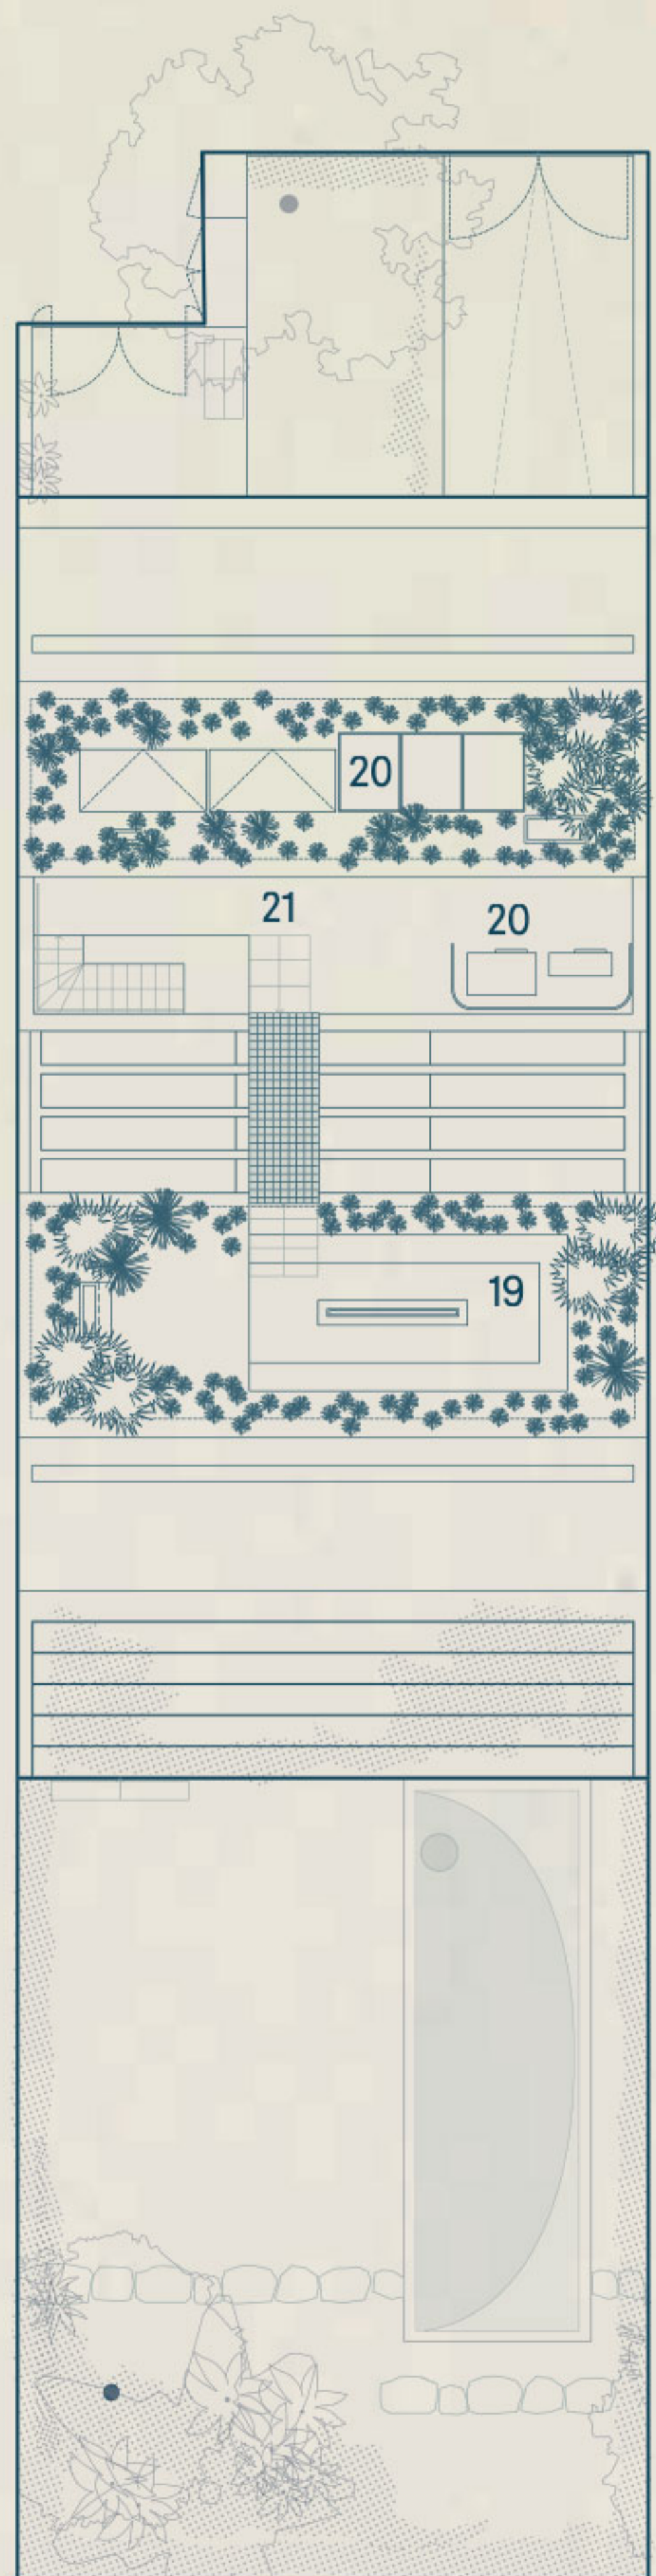

Área bruta (m ²)			Área útil (m ²)	
PISO 0 131m ²	1	HALL ENTRADA	9	
	2	SALAS DE ESTAR E JANTAR	76	
	3	COZINHA	24	
	4	DESPENSA	3	
	5	LAVABO SOCIAL	3	
Outras Áreas Privativas	6	ALPENDRE	42	
	7	JARDINS	163	
	8	PISCINA	33	
PISO 1 108m ²	SUITE	9	QUARTO	19
		10	CLOSET	6
		11	W.C.	13
	SUITE	12	QUARTO	15
		13	W.C.	6
	SUITE	14	QUARTO	16
		15	W.C.	5
		16	CIRCULAÇÃO	14
Outras Áreas Privativas	17	VARANDA SUL	6	
	18	VARANDA NORTE	7	
COBERTURA	19	ROOFTOP LOUNGE	39	
	20	ZONAS TÉCNICAS DA COBERTURA	47	
	21	CIRCULAÇÕES COBERTURA	9	
PISO -1 156m ²	22	ESCRITÓRIO	27	
	23	QUARTO/GINÁSIO	12	
	24	W.C.	6	
	25	LAVANDARIA	15	
	26	GARAGEM 2 LUGARES	41	
	27	W.C. DE APOIO PISCINA	2	
	28	SAUNA	3	
	29	ZONAS TÉCNICAS	6	
	30	CIRCULAÇÃO	17	
	31	ELEVADOR (8 PESSOAS)	3	
	Outras Áreas Privativas	32	PÁTIO DO ESCRITÓRIO	6

TOTAL
693 m²

A informação que consta neste Documento é meramente indicativa e não tem caráter contratual. Poderá, por motivos técnicos ou legais, ser sujeita a alterações sem aviso prévio.

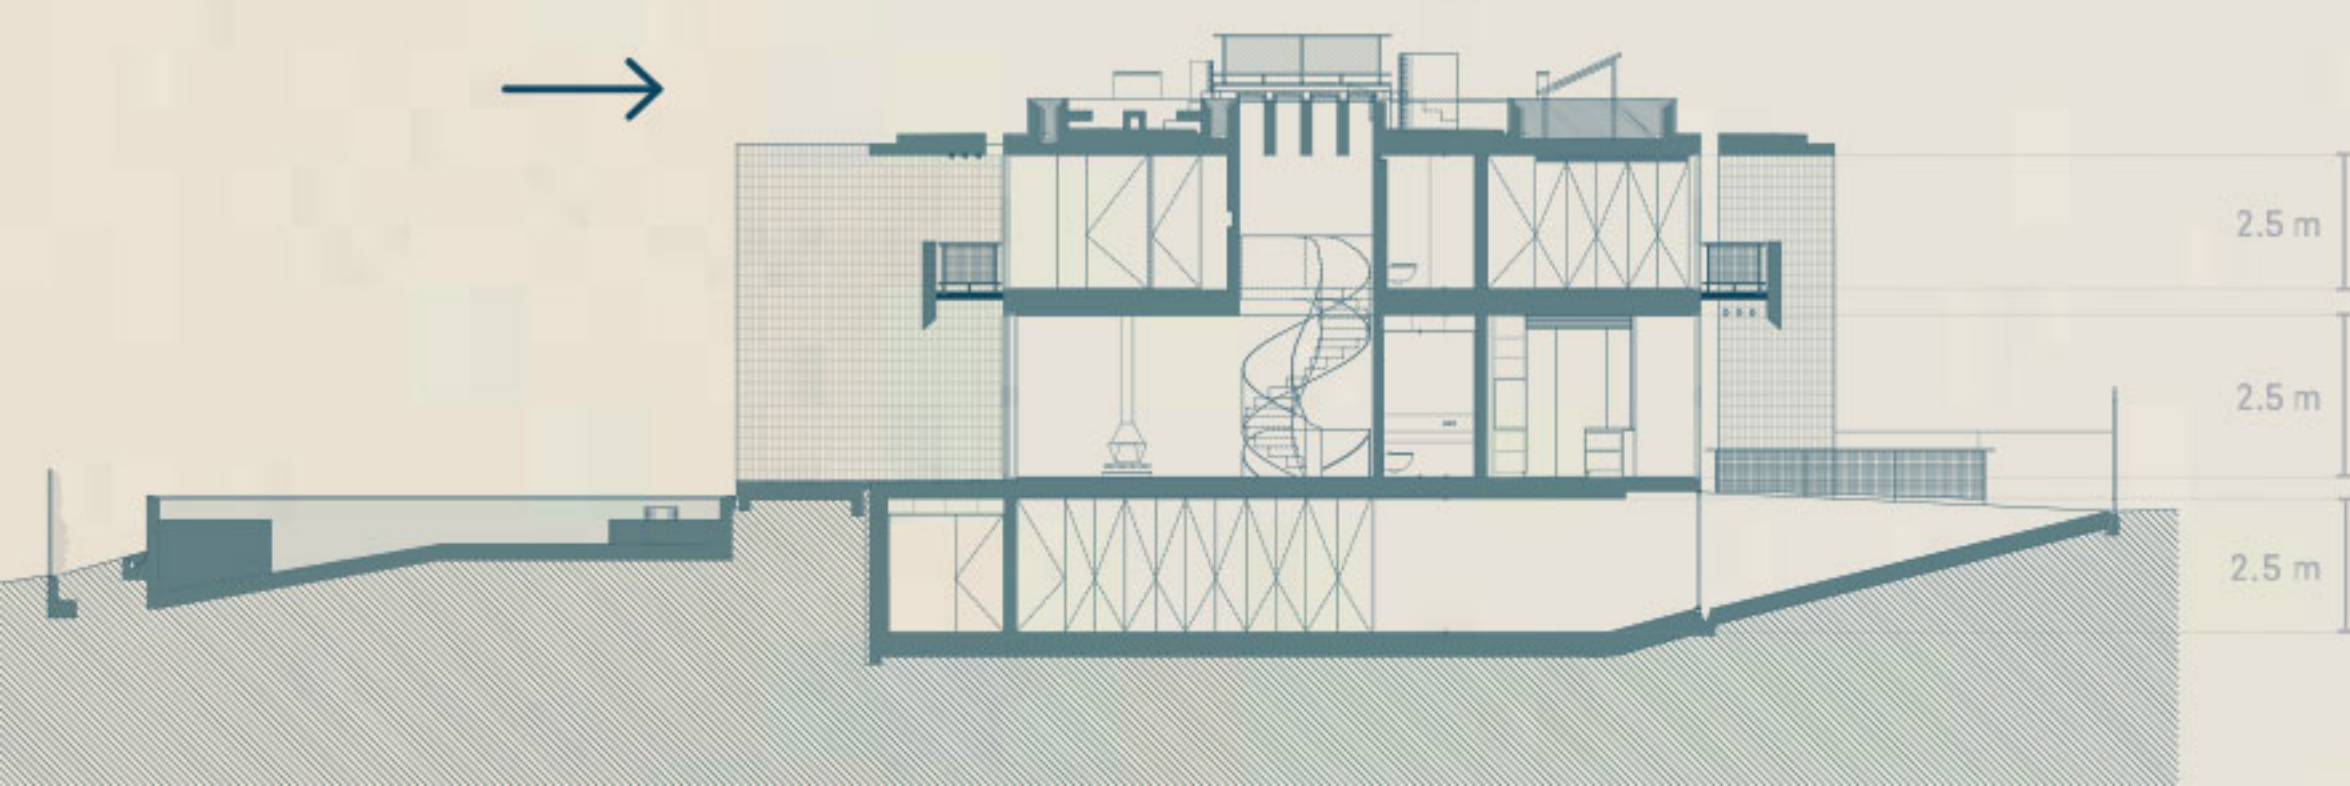


AZURE

PISO
- 1

MORADIA

WAVE II

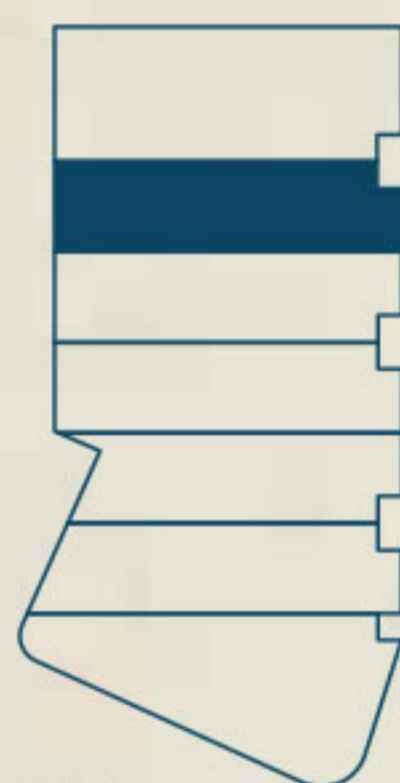

ÁREA DE LOTE

384 m²

TOTAL DE ÁREAS
EXTERIORES

306 m²

ABC ACIMA
DO SOLO

239 m²

ABC EM CAVE

150 m²

ABC = Área bruta
de construção




THE
RE/MAX
COLLECTION
SIIMGROUP



Área bruta (m ²)			Área útil (m ²)	
PISO 0 131m ²	1	HALL ENTRADA	9	
	2	SALAS DE ESTAR E JANTAR	76	
	3	COZINHA	24	
	4	DESPENSA	3	
	5	LAVABO SOCIAL	3	
Outras Áreas Privativas	6	ALPENDRE	42	
	7	JARDINS	163	
	8	PISCINA	33	
PISO 1 108m ²	SUITE	9	QUARTO	19
		10	CLOSET	6
		11	W.C.	13
	SUITE	12	QUARTO	15
		13	W.C.	6
	SUITE	14	QUARTO	16
		15	W.C.	5
		16	CIRCULAÇÃO	14
	Outras Áreas Privativas	17	VARANDA SUL	6
		18	VARANDA NORTE	7
	COBERTURA	19	ROOFTOP LOUNGE	39
20		ZONAS TÉCNICAS DA COBERTURA	47	
21		CIRCULAÇÕES COBERTURA	9	
PISO -1 156m ²	22	ESCRITÓRIO	27	
	23	QUARTO/GINÁSIO	12	
	24	W.C.	6	
	25	LAVANDARIA	15	
	26	GARAGEM 2 LUGARES	41	
	27	W.C. DE APOIO PISCINA	2	
	28	SAUNA	3	
	29	ZONAS TÉCNICAS	6	
	30	CIRCULAÇÃO	17	
	31	ELEVADOR (8 PESSOAS)	3	
	Outras Áreas Privativas	32	PÁTIO DO ESCRITÓRIO	6

TOTAL
693 m²

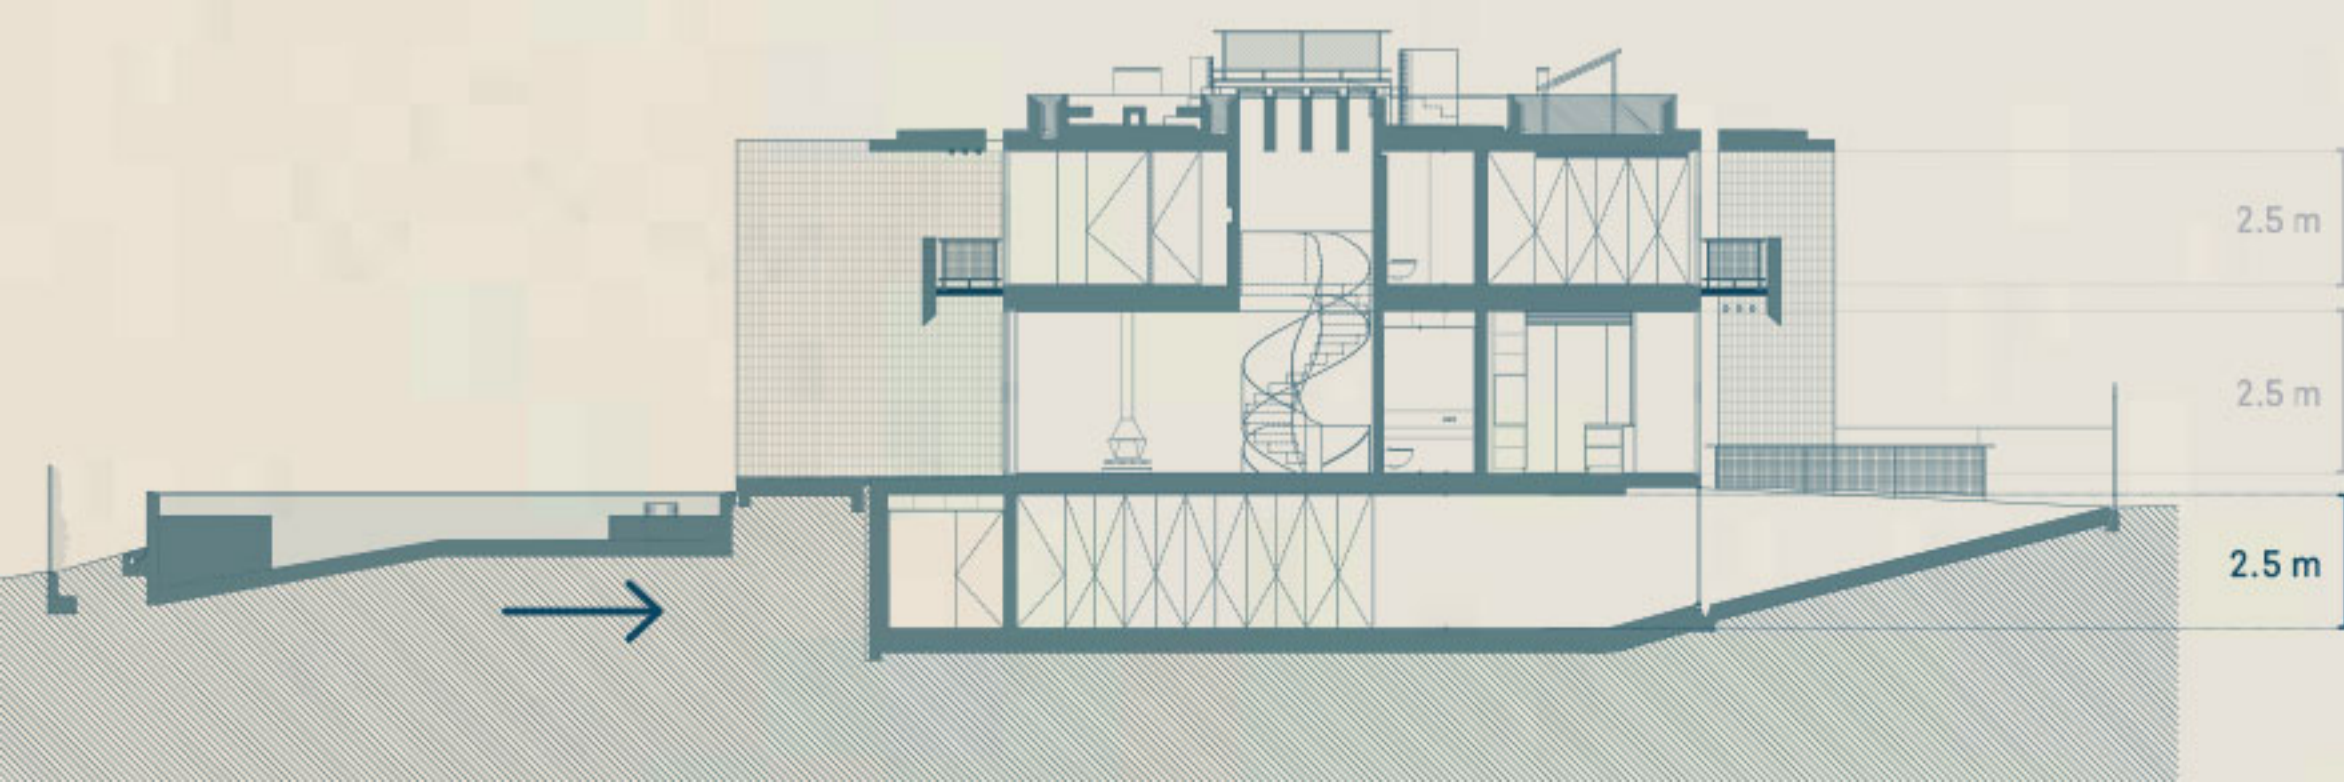

A informação que consta neste Documento é meramente indicativa e não tem caráter contratual. Poderá, por motivos técnicos ou legais, ser sujeita a alterações sem aviso prévio.