

AZURE

PISO



2

MORADIA

WAVE III



ÁREA DE LOTE

384 m²

TOTAL DE ÁREAS
EXTERIORES

307 m²


ABC ACIMA
DO SOLO

239 m²

ABC EM CAVE

150 m²

ABC = Área bruta
de construção

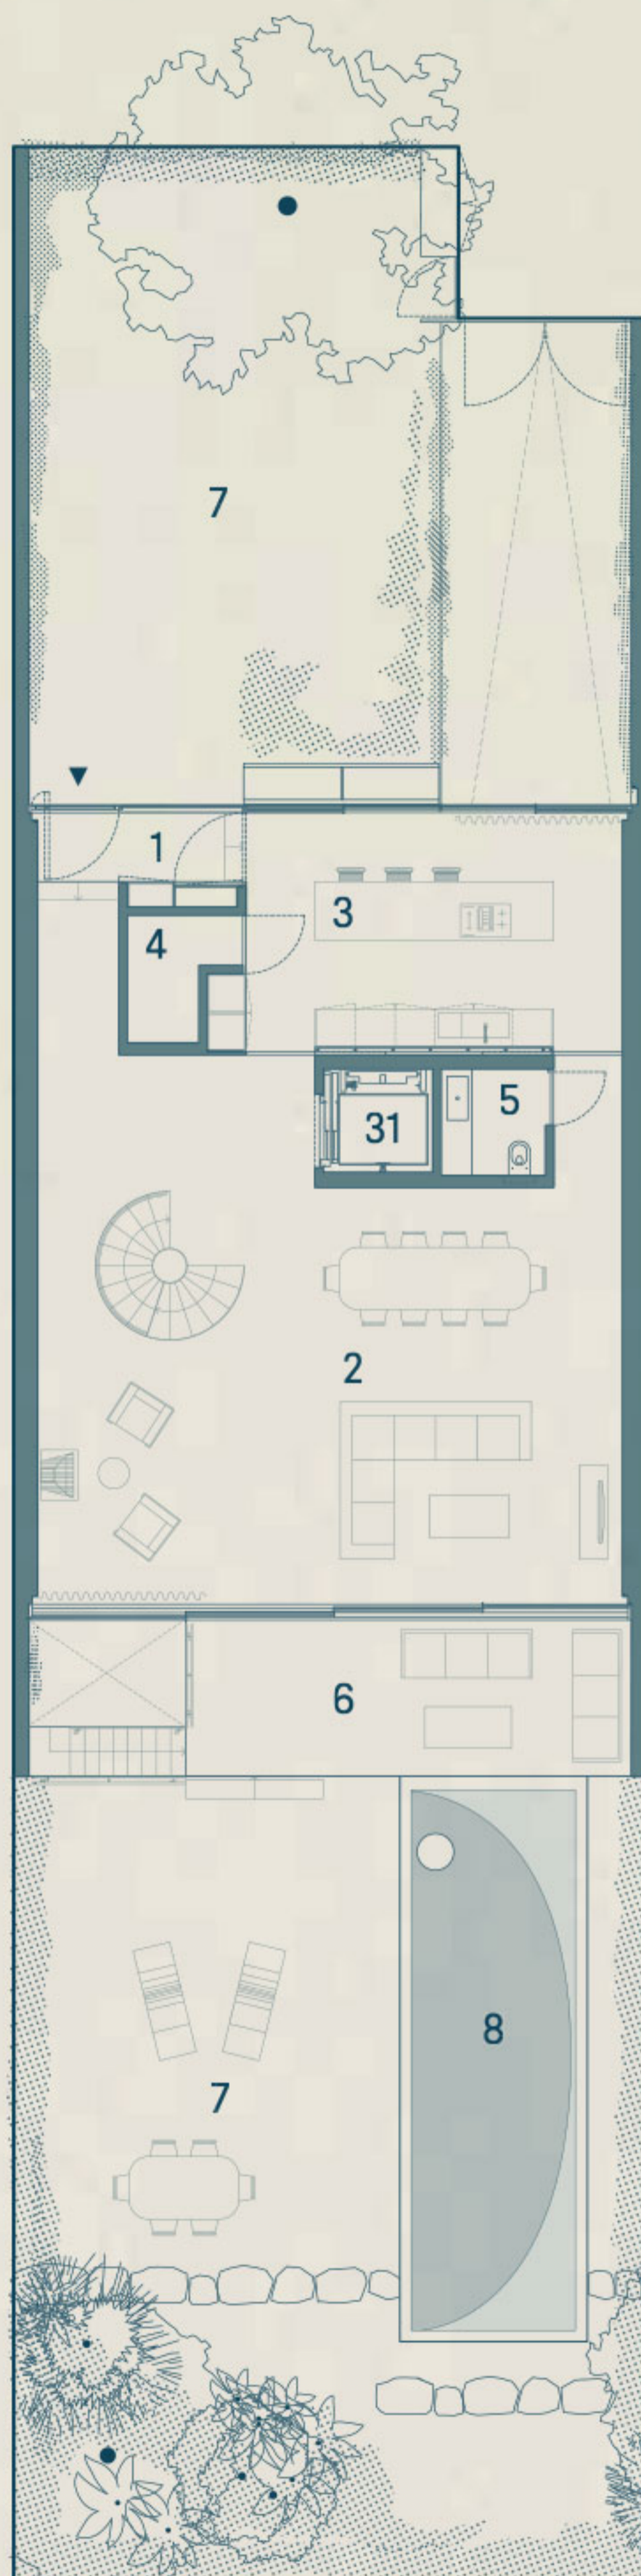

Área bruta
(m²)

Área útil
(m²)

PISO 0 131m ²	1	HALL ENTRADA	9
	2	SALAS DE ESTAR E JANTAR	76
	3	COZINHA	24
	4	DESPENSA	3
	5	LAVABO SOCIAL	3

Outras Áreas
Privativas

6	ALPENDRE	18
7	JARDINS	194
8	PISCINA	27

PISO 1 108m ²	SUITE	9	QUARTO	19
		10	CLOSET	6
		11	W.C.	13

SUITE	12	QUARTO	15
21m ²	13	W.C.	6

SUITE	14	QUARTO	16
21m ²	15	W.C.	5

16	CIRCULAÇÃO	14
----	------------	----


Outras Áreas Privativas	17	VARANDA SUL	6
	18	VARANDA NORTE	7

COBERTURA	19	ROOFTOP LOUNGE	39
	20	ZONAS TÉCNICAS DA COBERTURA	47
	21	CIRCULAÇÕES COBERTURA	9

PISO -1 156m ²	22	ESCRITÓRIO	27
	23	QUARTO/GINÁSIO	12
	24	W.C.	6
	25	LAVANDARIA	15
	26	GARAGEM 2 LUGARES	41
	27	W.C. DE APOIO PISCINA	2
	28	SAUNA	3
	29	ZONAS TÉCNICAS	6
	30	CIRCULAÇÃO	17
	31	ELEVADOR (8 PESSOAS)	3

Outras Áreas Privativas	32	PÁTIO DO ESCRITÓRIO	6
----------------------------	----	---------------------	---

TOTAL
694 m²

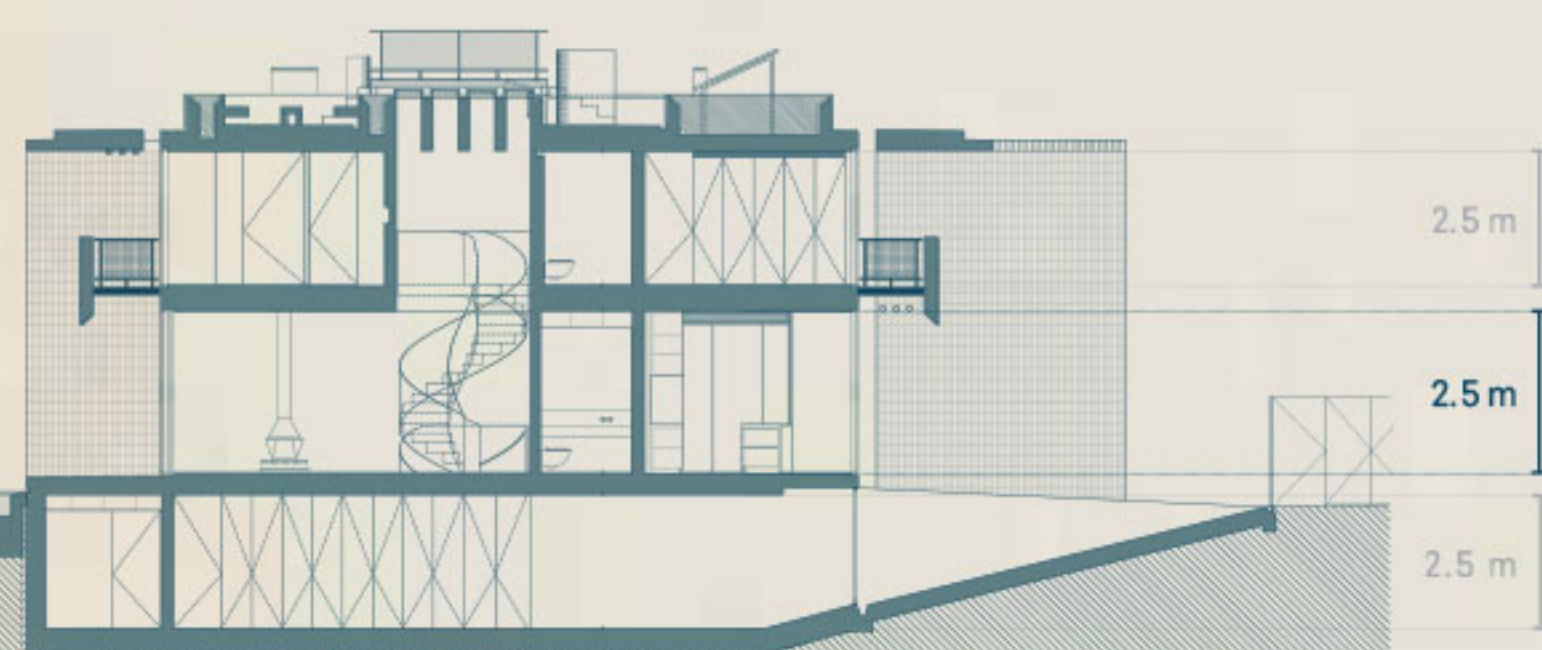

A informação que consta neste Documento é meramente indicativa e não tem caráter contratual. Poderá, por motivos técnicos ou legais, ser sujeita a alterações sem aviso prévio.

AZURE

PISO

1

MORADIA

WAVE III



ÁREA DE LOTE

384 m²

TOTAL DE ÁREAS EXTERIORES

307 m²


ABC ACIMA DO SOLO

239 m²

ABC EM CAVE

150 m²

ABC = Área bruta de construção

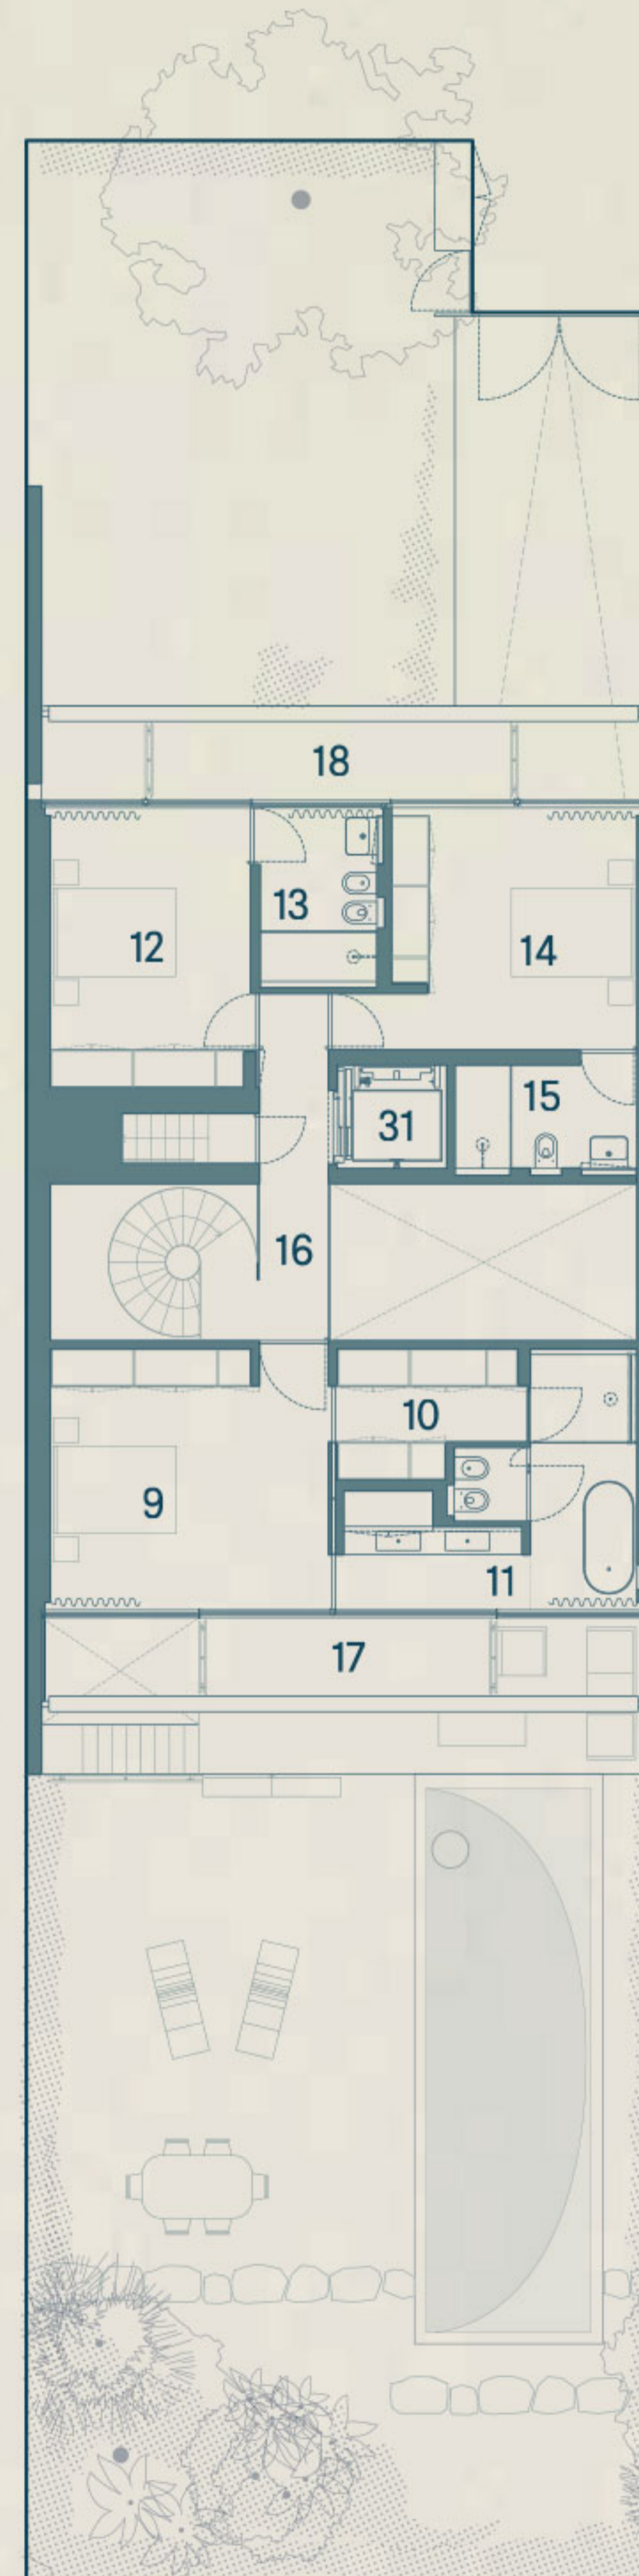

Área bruta (m²)

PISO 0
131m²

PISO 1
108m²

PISO -1
156m²


3

Área útil (m²)

1	HALL ENTRADA	9	
2	SALAS DE ESTAR E JANTAR	76	
3	COZINHA	24	
4	DESPENSA	3	
5	LAVABO SOCIAL	3	
Outras Áreas Privativas			
6	ALPENDRE	18	
7	JARDINS	188	
8	PISCINA	33	
PISO 1			
SUITE	9	QUARTO	19
38m ²	10	CLOSET	6
	11	W.C.	13
SUITE			
21m ²	12	QUARTO	15
	13	W.C.	6
SUITE			
21m ²	14	QUARTO	16
	15	W.C.	5
	16	CIRCULAÇÃO	14
Outras Áreas Privativas			
17	VARANDA SUL	6	
18	VARANDA NORTE	7	
COBERTURA			
19	ROOFTOP LOUNGE	39	
20	ZONAS TÉCNICAS DA COBERTURA	47	
21	CIRCULAÇÕES COBERTURA	9	
PISO -1			
22	ESCRITÓRIO	27	
23	QUARTO/GINÁSIO	12	
24	W.C.	6	
25	LAVANDARIA	15	
26	GARAGEM 2 LUGARES	41	
27	W.C. DE APOIO PISCINA	2	
28	SAUNA	3	
29	ZONAS TÉCNICAS	6	
30	CIRCULAÇÃO	17	
31	ELEVADOR (8 PESSOAS)	3	
Outras Áreas Privativas			
32	PÁTIO DO ESCRITÓRIO	6	

TOTAL
694 m²

A informação que consta neste Documento é meramente indicativa e não tem caráter contratual. Poderá, por motivos técnicos ou legais, ser sujeita a alterações sem aviso prévio.

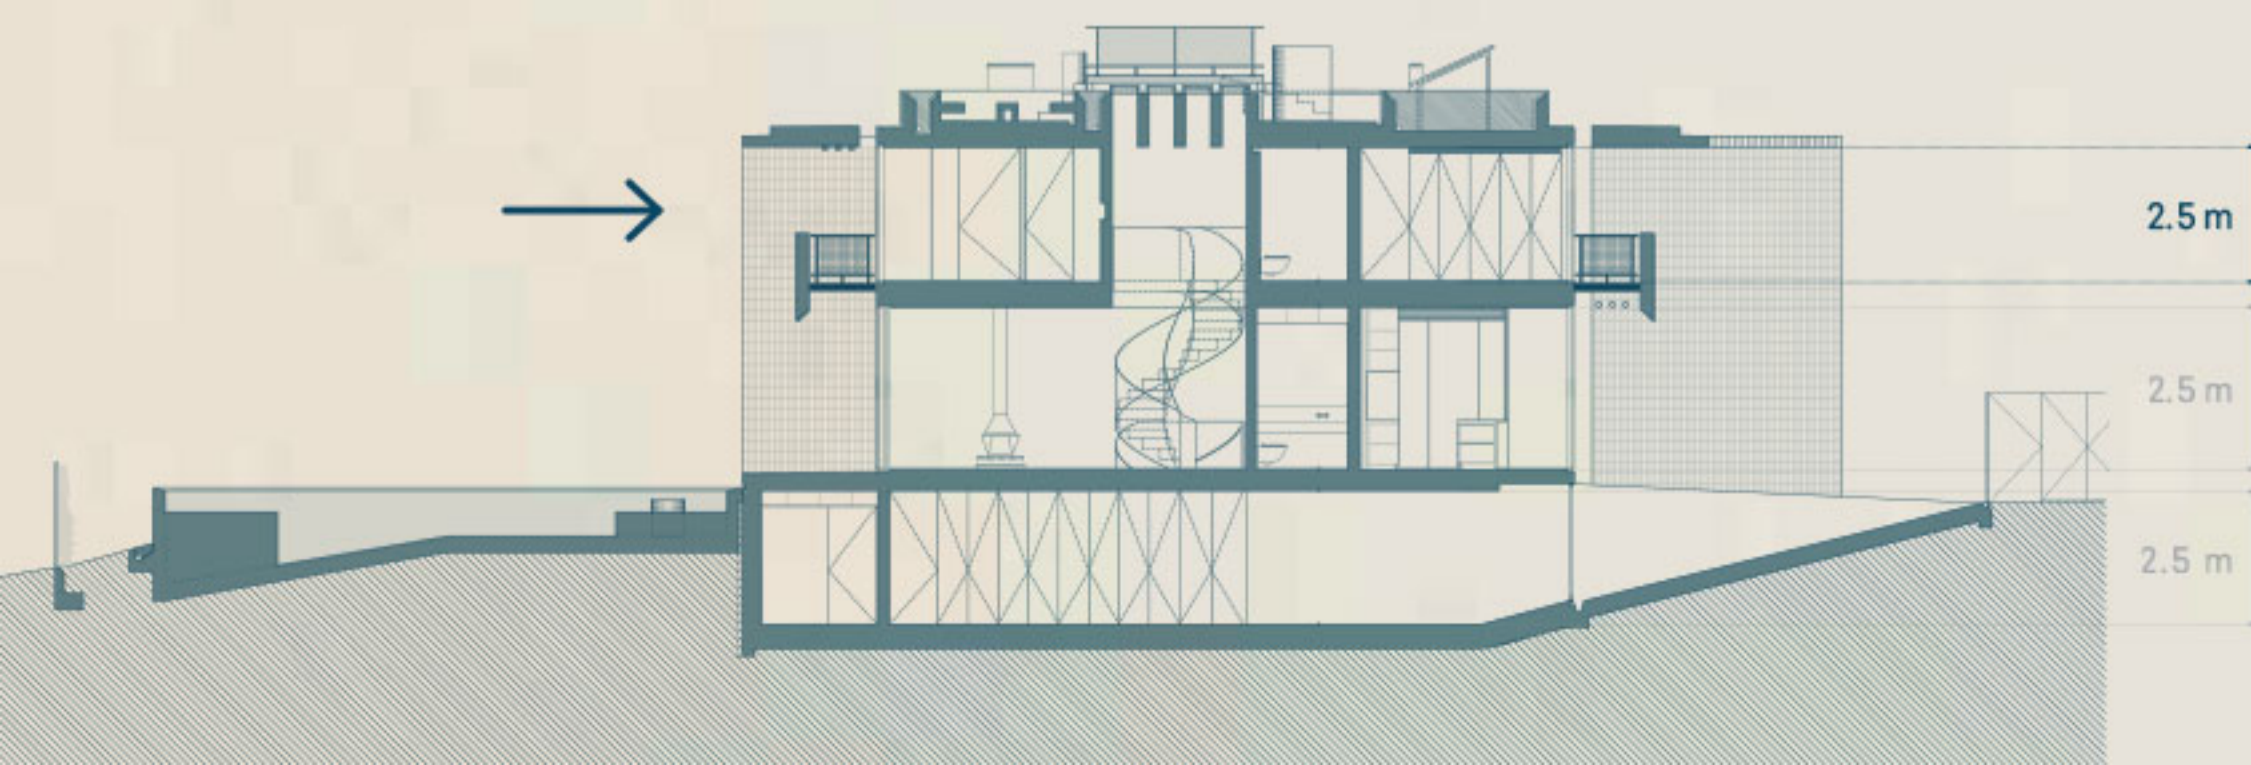

AZURE

COBERTURA

MORADIA

WAVE III



ÁREA DE LOTE

384 m²

TOTAL DE ÁREAS
EXTERIORES

307 m²


ABC ACIMA
DO SOLO

239 m²

ABC EM CAVE

150 m²


ABC = Área bruta
de construção

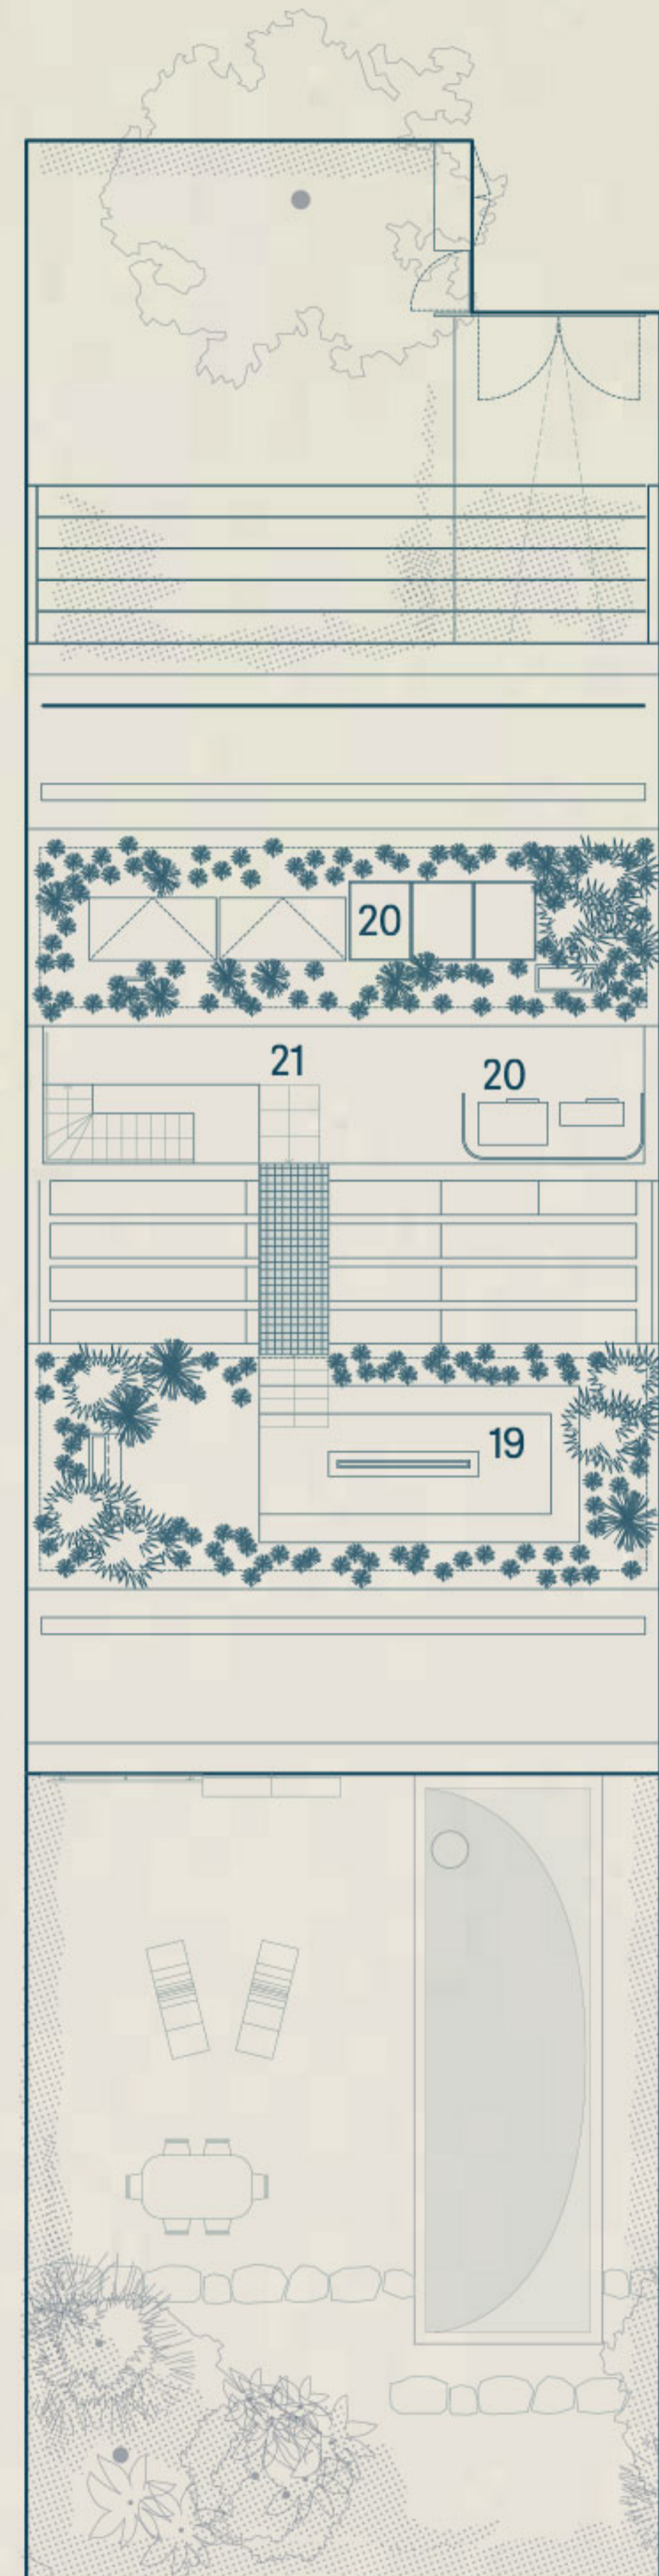

Área bruta (m ²)			Área útil (m ²)	
PISO 0 131m ²	1	HALL ENTRADA	9	
	2	SALAS DE ESTAR E JANTAR	76	
	3	COZINHA	24	
	4	DESPENSA	3	
	5	LAVABO SOCIAL	3	
Outras Áreas Privativas	6	ALPENDRE	18	
	7	JARDINS	188	
	8	PISCINA	33	
PISO 1 108m ²	SUITE	9	QUARTO	19
		10	CLOSET	6
		11	W.C.	13
	SUITE	12	QUARTO	15
		13	W.C.	6
	SUITE	14	QUARTO	16
		15	W.C.	5
		16	CIRCULAÇÃO	14
Outras Áreas Privativas	17	VARANDA SUL	6	
	18	VARANDA NORTE	7	
COBERTURA	19	ROOFTOP LOUNGE	39	
	20	ZONAS TÉCNICAS DA COBERTURA	47	
	21	CIRCULAÇÕES COBERTURA	9	
PISO -1 156m ²	22	ESCRITÓRIO	27	
	23	QUARTO/GINÁSIO	12	
	24	W.C.	6	
	25	LAVANDARIA	15	
	26	GARAGEM 2 LUGARES	41	
	27	W.C. DE APOIO PISCINA	2	
	28	SAUNA	3	
	29	ZONAS TÉCNICAS	6	
	30	CIRCULAÇÃO	17	
	31	ELEVADOR (8 PESSOAS)	3	
	Outras Áreas Privativas	32	PÁTIO DO ESCRITÓRIO	6

TOTAL
694 m²

A informação que consta neste Documento é meramente indicativa e não tem caráter contratual. Poderá, por motivos técnicos ou legais, ser sujeita a alterações sem aviso prévio.

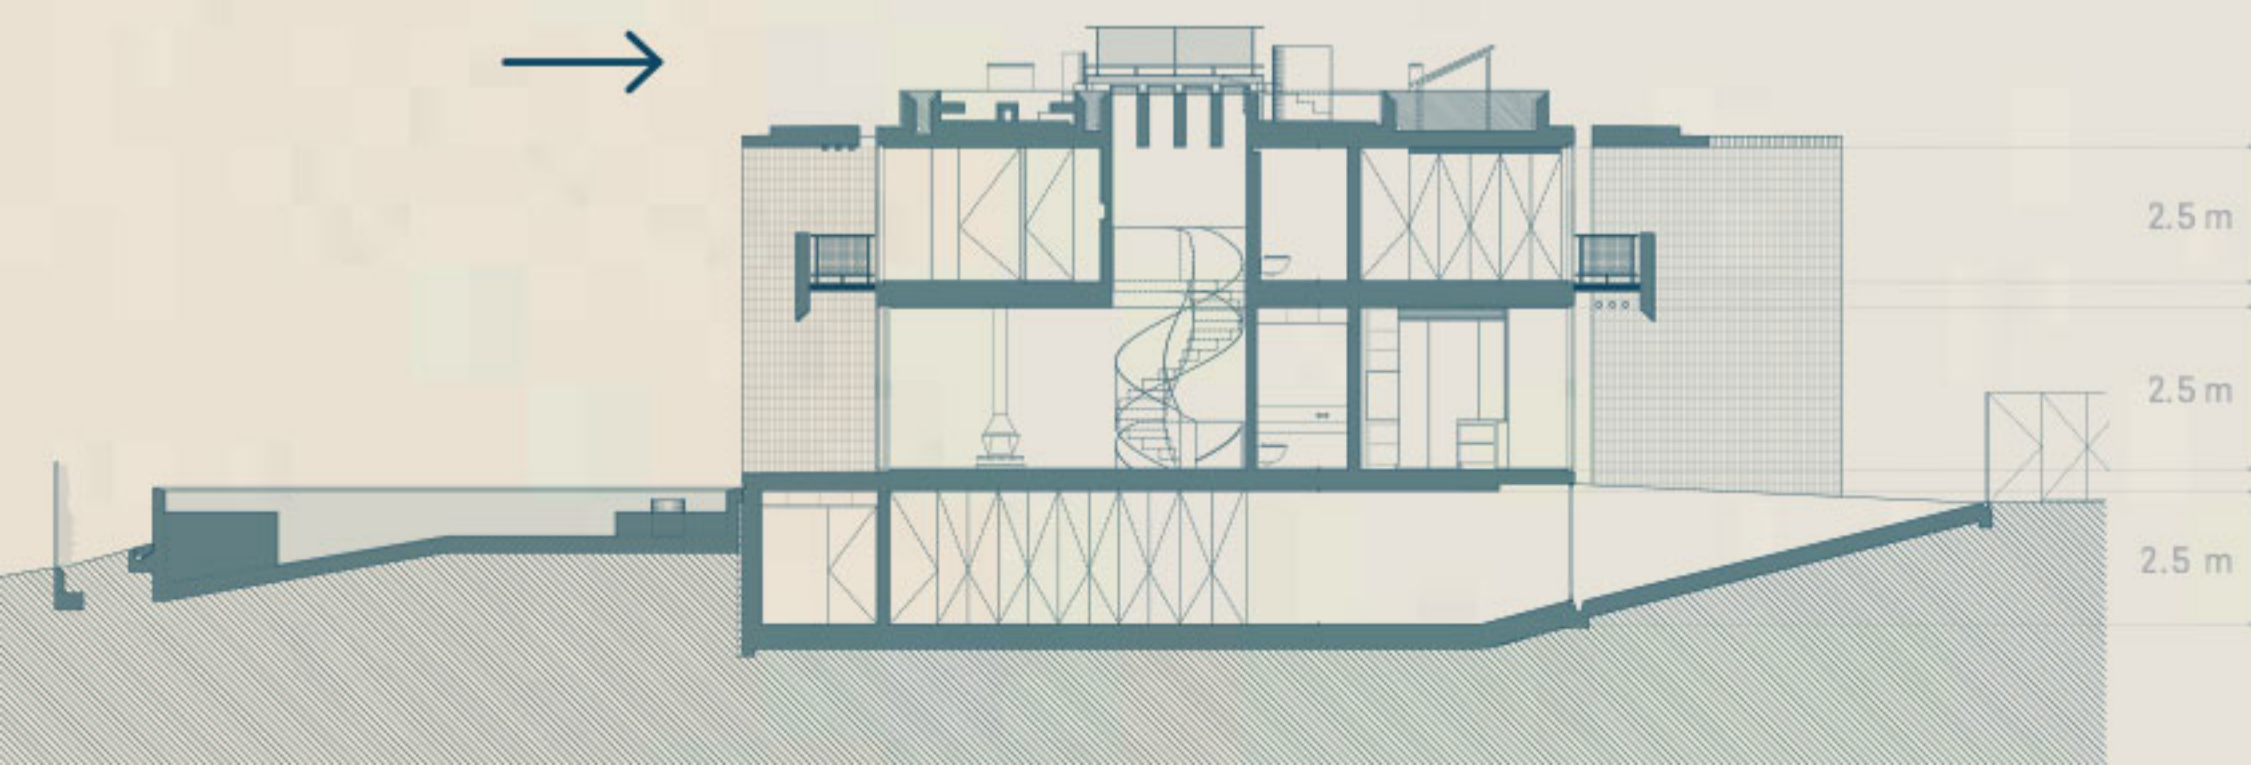

AZURE

PISO
- 1

MORADIA

WAVE III



ÁREA DE LOTE

384 m²

TOTAL DE ÁREAS
EXTERIORES

307 m²

ABC ACIMA
DO SOLO

239 m²

ABC EM CAVE

150 m²

ABC = Área bruta
de construção



Área bruta (m ²)			Área útil (m ²)	
PISO 0 131m ²	1	HALL ENTRADA	9	
	2	SALAS DE ESTAR E JANTAR	76	
	3	COZINHA	24	
	4	DESPENSA	3	
	5	LAVABO SOCIAL	3	
Outras Áreas Privativas	6	ALPENDRE	18	
	7	JARDINS	188	
	8	PISCINA	33	
PISO 1 108m ²	SUITE	9	QUARTO	19
		10	CLOSET	6
		11	W.C.	13
	SUITE	12	QUARTO	15
	21m ²	13	W.C.	6
	SUITE	14	QUARTO	16
	21m ²	15	W.C.	5
		16	CIRCULAÇÃO	14
	Outras Áreas Privativas	17	VARANDA SUL	6
		18	VARANDA NORTE	7
	COBERTURA	19	ROOFTOP LOUNGE	39
20		ZONAS TÉCNICAS DA COBERTURA	47	
21		CIRCULAÇÕES COBERTURA	9	
PISO -1 156m ²	22	ESCRITÓRIO	27	
	23	QUARTO/GINÁSIO	12	
	24	W.C.	6	
	25	LAVANDARIA	15	
	26	GARAGEM 2 LUGARES	41	
	27	W.C. DE APOIO PISCINA	2	
	28	SAUNA	3	
	29	ZONAS TÉCNICAS	6	
	30	CIRCULAÇÃO	17	
	31	ELEVADOR (8 PESSOAS)	3	
	Outras Áreas Privativas	32	PÁTIO DO ESCRITÓRIO	6

TOTAL
694 m²

A informação que consta neste Documento é meramente indicativa e não tem caráter contratual. Poderá, por motivos técnicos ou legais, ser sujeita a alterações sem aviso prévio.

