

AZURE

PISO



2

MORADIA

WAVE



ÁREA DE LOTE

347 m²

TOTAL DE ÁREAS EXTERIORES

269 m²

ABC ACIMA DO SOLO

239 m²

ABC EM CAVE

150 m²


ABC = Área bruta de construção



Área bruta (m ²)			Área útil (m ²)	
PISO 0 131m ²	1	HALL ENTRADA	9	
	2	SALAS DE ESTAR E JANTAR	76	
	3	COZINHA	24	
	4	DESPENSA	3	
	5	LAVABO SOCIAL	3	
Outras Áreas Privativas	6	ALPENDRE	18	
	7	JARDINS	160	
	8	PISCINA	24	
PISO 1 108m ²	SUITE	9	QUARTO	19
		10	CLOSET	6
		11	W.C.	13
	SUITE	12	QUARTO	15
	21m ²	13	W.C.	6
	SUITE	14	QUARTO	16
	21m ²	15	W.C.	5
		16	CIRCULAÇÃO	14
	Outras Áreas Privativas	17	VARANDA SUL	6
		18	VARANDA NORTE	7
	COBERTURA	19	ROOFTOP LOUNGE	39
20		ZONAS TÉCNICAS DA COBERTURA	47	
21		CIRCULAÇÕES COBERTURA	9	
PISO -1 156m ²	22	ESCRITÓRIO	27	
	23	QUARTO/GINÁSIO	12	
	24	W.C.	6	
	25	LAVANDARIA	15	
	26	GARAGEM 2 LUGARES	41	
	27	W.C. DE APOIO PISCINA	2	
	28	SAUNA	3	
	29	ZONAS TÉCNICAS	6	
	30	CIRCULAÇÃO	17	
	31	ELEVADOR (8 PESSOAS)	3	
	Outras Áreas Privativas	32	PÁTIO DO ESCRITÓRIO	6

TOTAL
657 m²

A informação que consta neste Documento é meramente indicativa e não tem caráter contratual. Poderá, por motivos técnicos ou legais, ser sujeita a alterações sem aviso prévio.

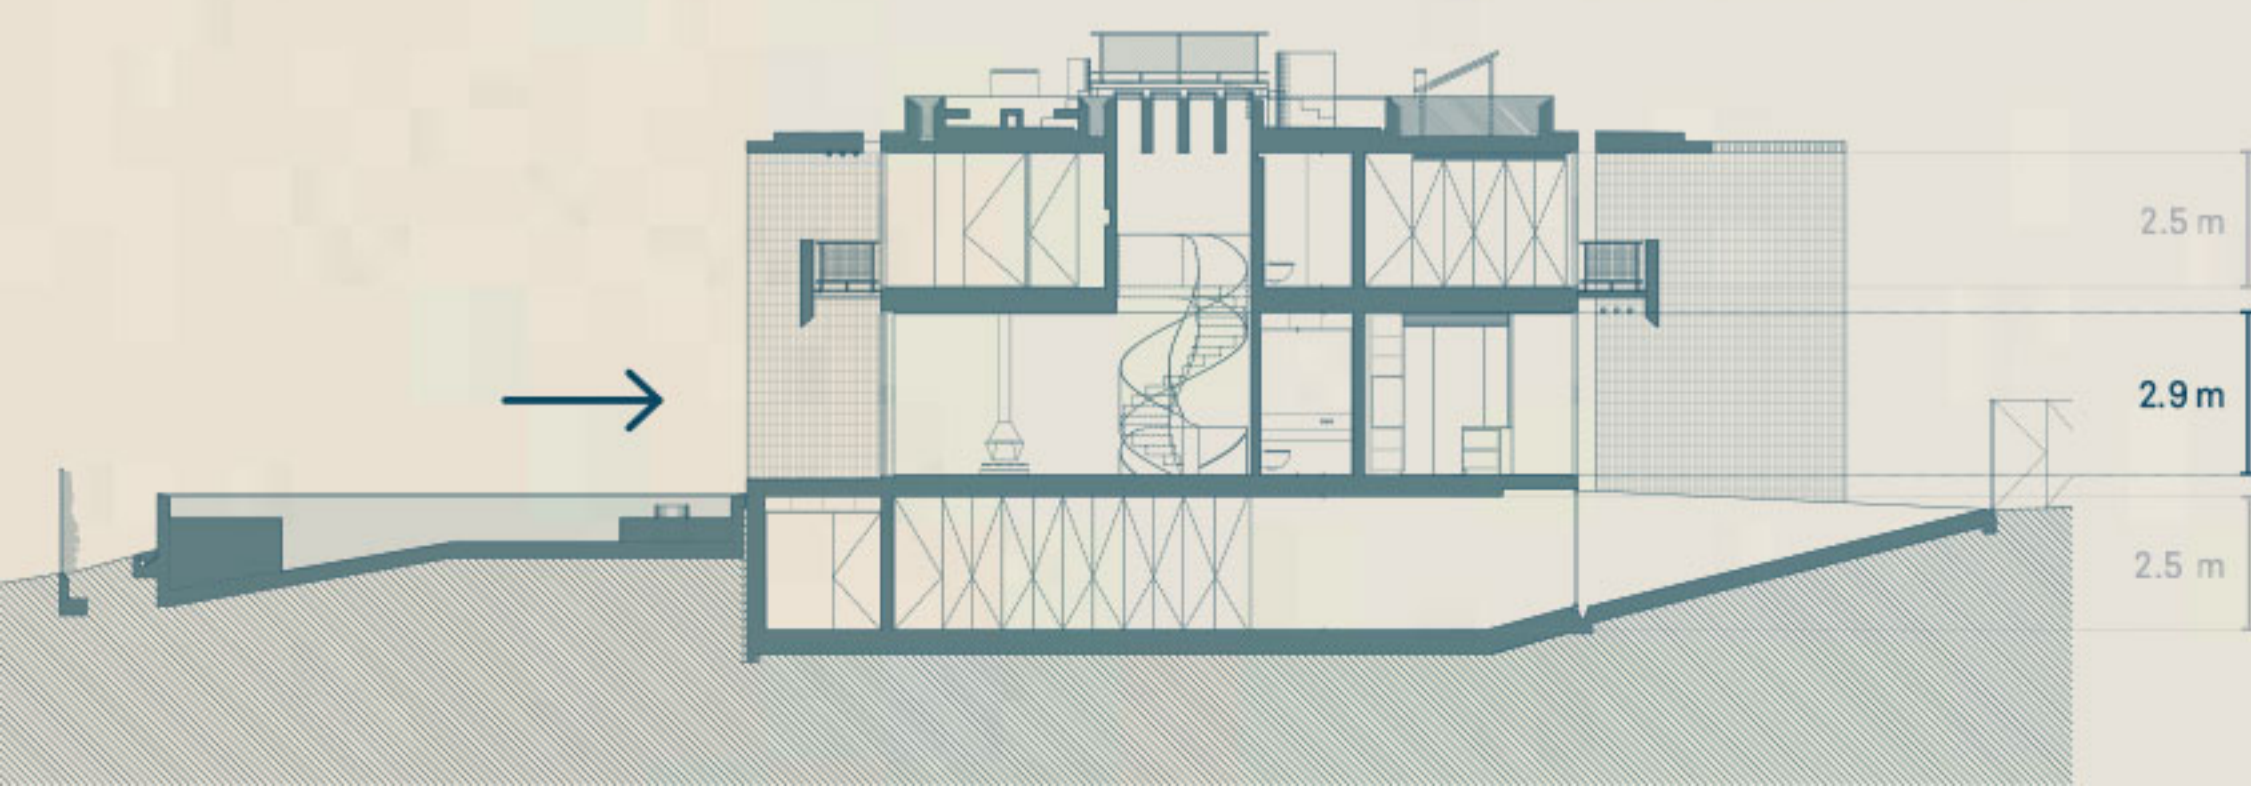

AZURE

PISO

1

MORADIA

WAVE



ÁREA DE LOTE

347 m²

TOTAL DE ÁREAS EXTERIORES

269 m²

ABC ACIMA DO SOLO

239 m²

ABC EM CAVE

150 m²

ABC = Área bruta de construção




THE
RE/MAX
COLLECTION
SIIMGROUP



Área bruta (m ²)			Área útil (m ²)		
PISO 0 131m ²	1	HALL ENTRADA	9		
	2	SALAS DE ESTAR E JANTAR	76		
	3	COZINHA	24		
	4	DESPENSA	3		
	5	LAVABO SOCIAL	3		
	Outras Áreas Privativas		6	18	
	7	JARDINS	160		
	8	PISCINA	24		
PISO 1 108m ²	SUITE	9	QUARTO	19	
		10	CLOSET	6	
		11	W.C.	13	
	SUITE	12	QUARTO	15	
		13	W.C.	6	
	SUITE	14	QUARTO	16	
		15	W.C.	5	
		16	CIRCULAÇÃO	14	
	Outras Áreas Privativas		17	VARANDA SUL	6
		18	VARANDA NORTE	7	
COBERTURA	19	ROOFTOP LOUNGE	39		
	20	ZONAS TÉCNICAS DA COBERTURA	47		
	21	CIRCULAÇÕES COBERTURA	9		
PISO -1 156m ²	22	ESCRITÓRIO	27		
	23	QUARTO/GINÁSIO	12		
	24	W.C.	6		
	25	LAVANDARIA	15		
	26	GARAGEM 2 LUGARES	41		
	27	W.C. DE APOIO PISCINA	2		
	28	SAUNA	3		
	29	ZONAS TÉCNICAS	6		
	30	CIRCULAÇÃO	17		
	31	ELEVADOR (8 PESSOAS)	3		
	Outras Áreas Privativas		32	PÁTIO DO ESCRITÓRIO	6

TOTAL
657 m²

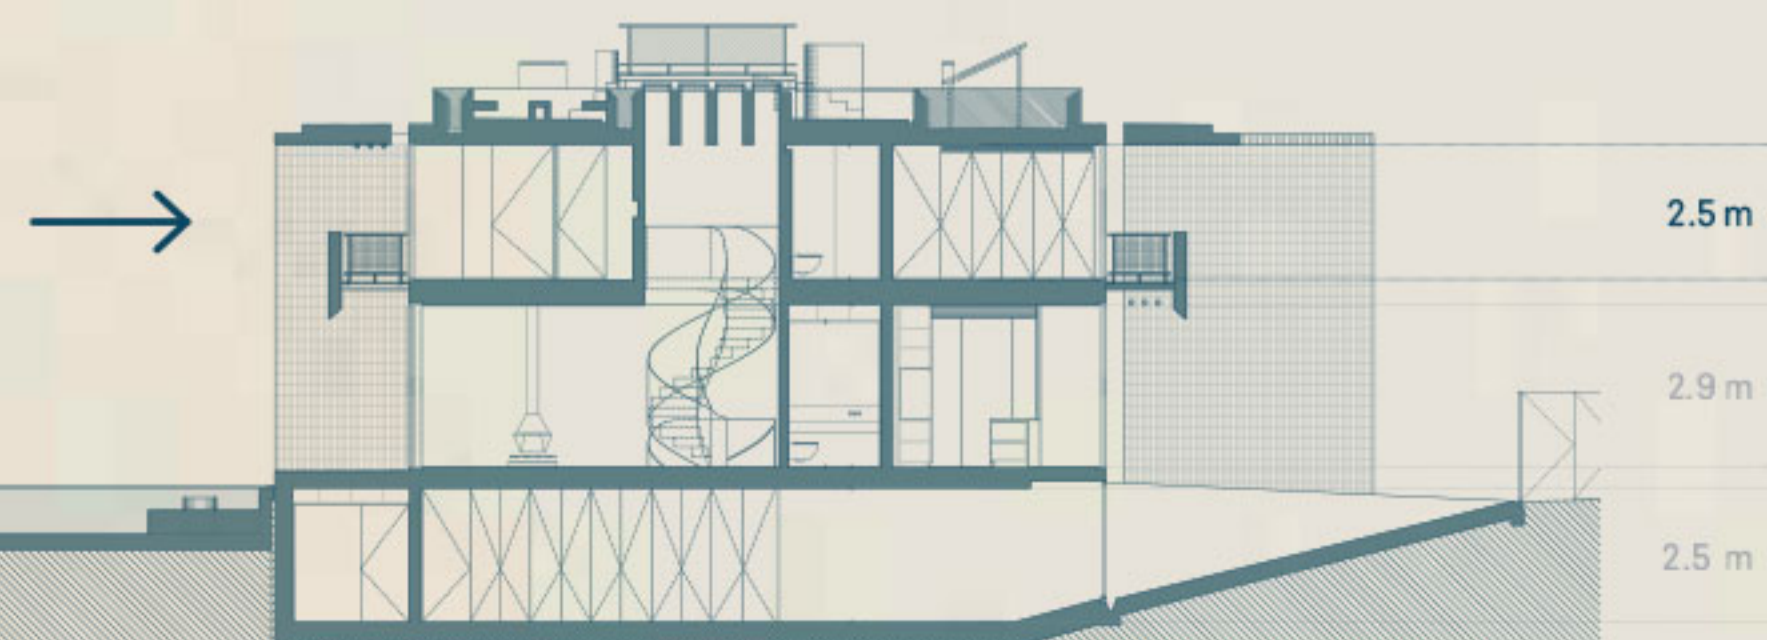

A informação que consta neste Documento é meramente indicativa e não tem caráter contratual. Poderá, por motivos técnicos ou legais, ser sujeita a alterações sem aviso prévio.

AZURE

COBERTURA

MORADIA

WAVE



N



ÁREA DE LOTE

347 m²TOTAL DE ÁREAS
EXTERIORES269 m²ABC ACIMA
DO SOLO239 m²

ABC EM CAVE

150 m²ABC = Área bruta
de construção

THE
RE/MAX
COLLECTION
SIIMGROUP

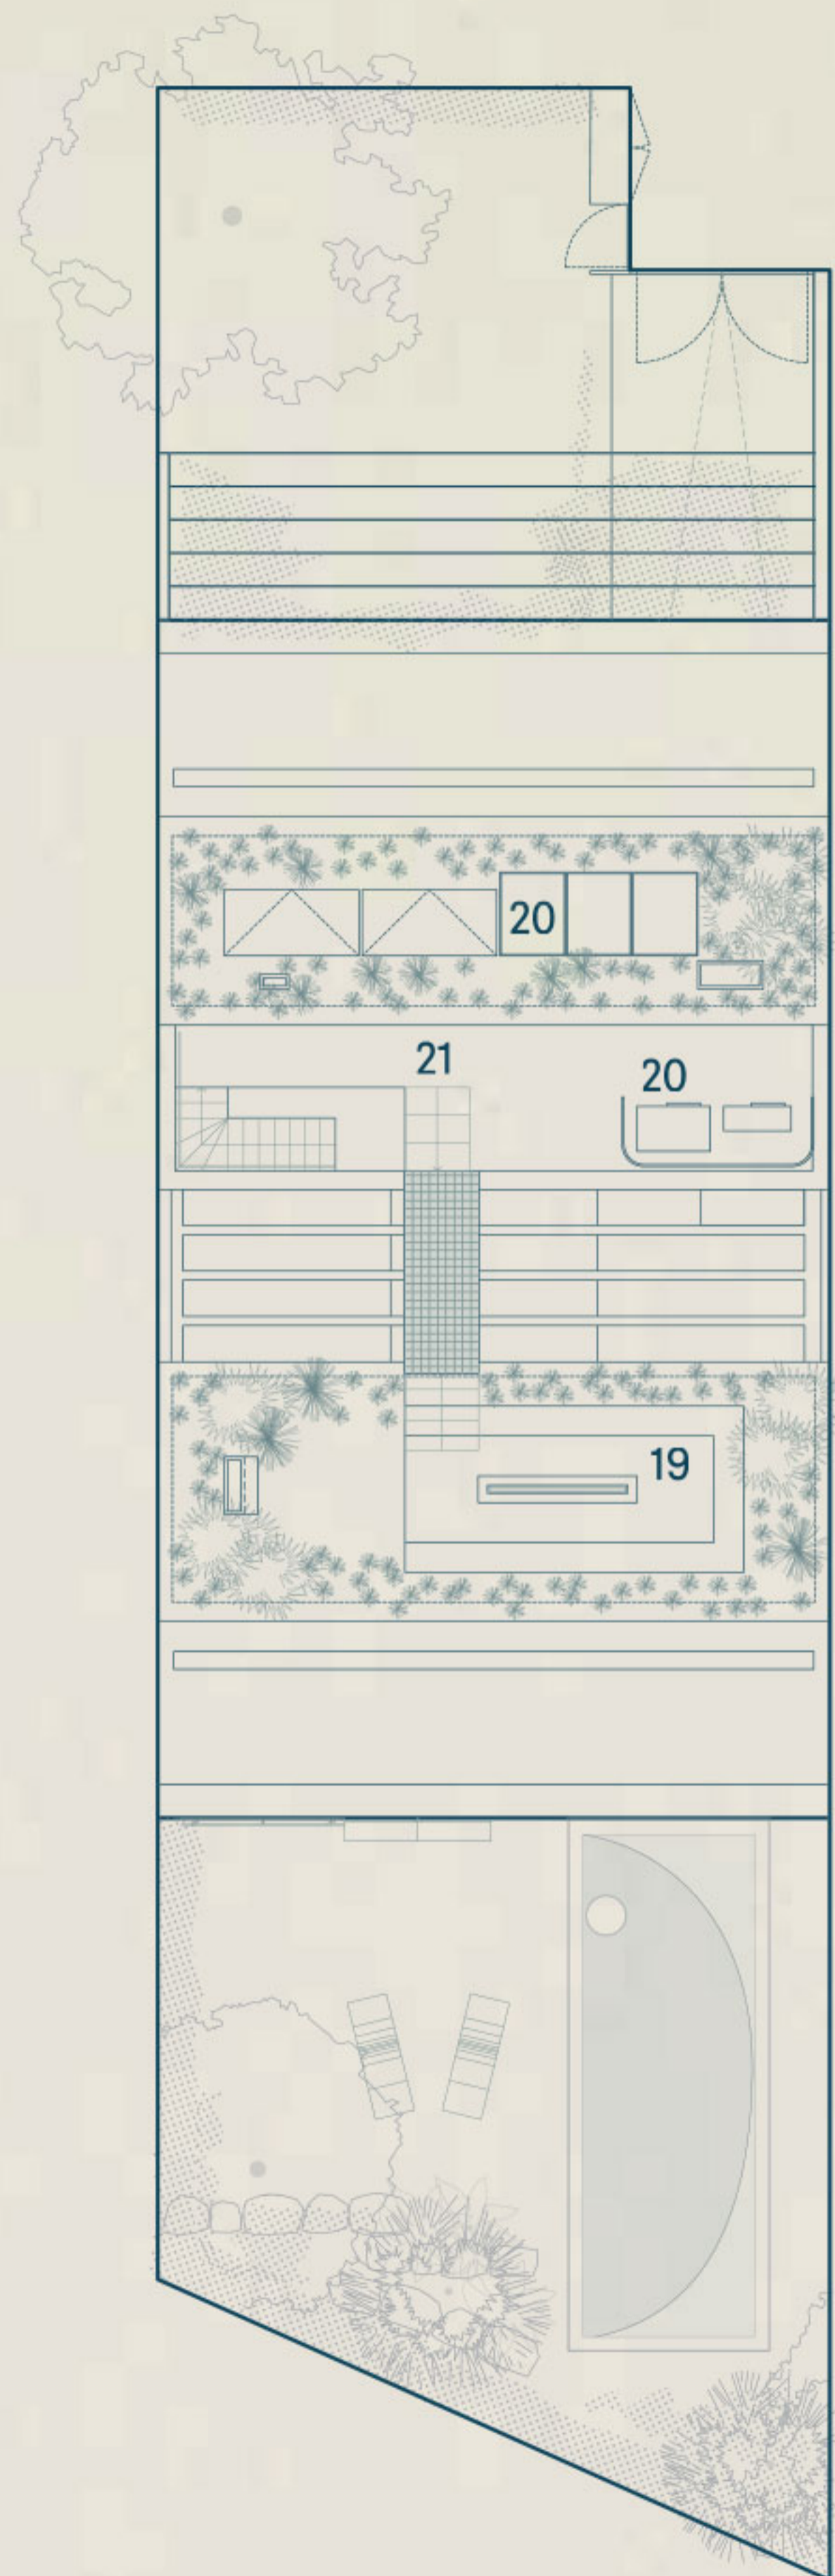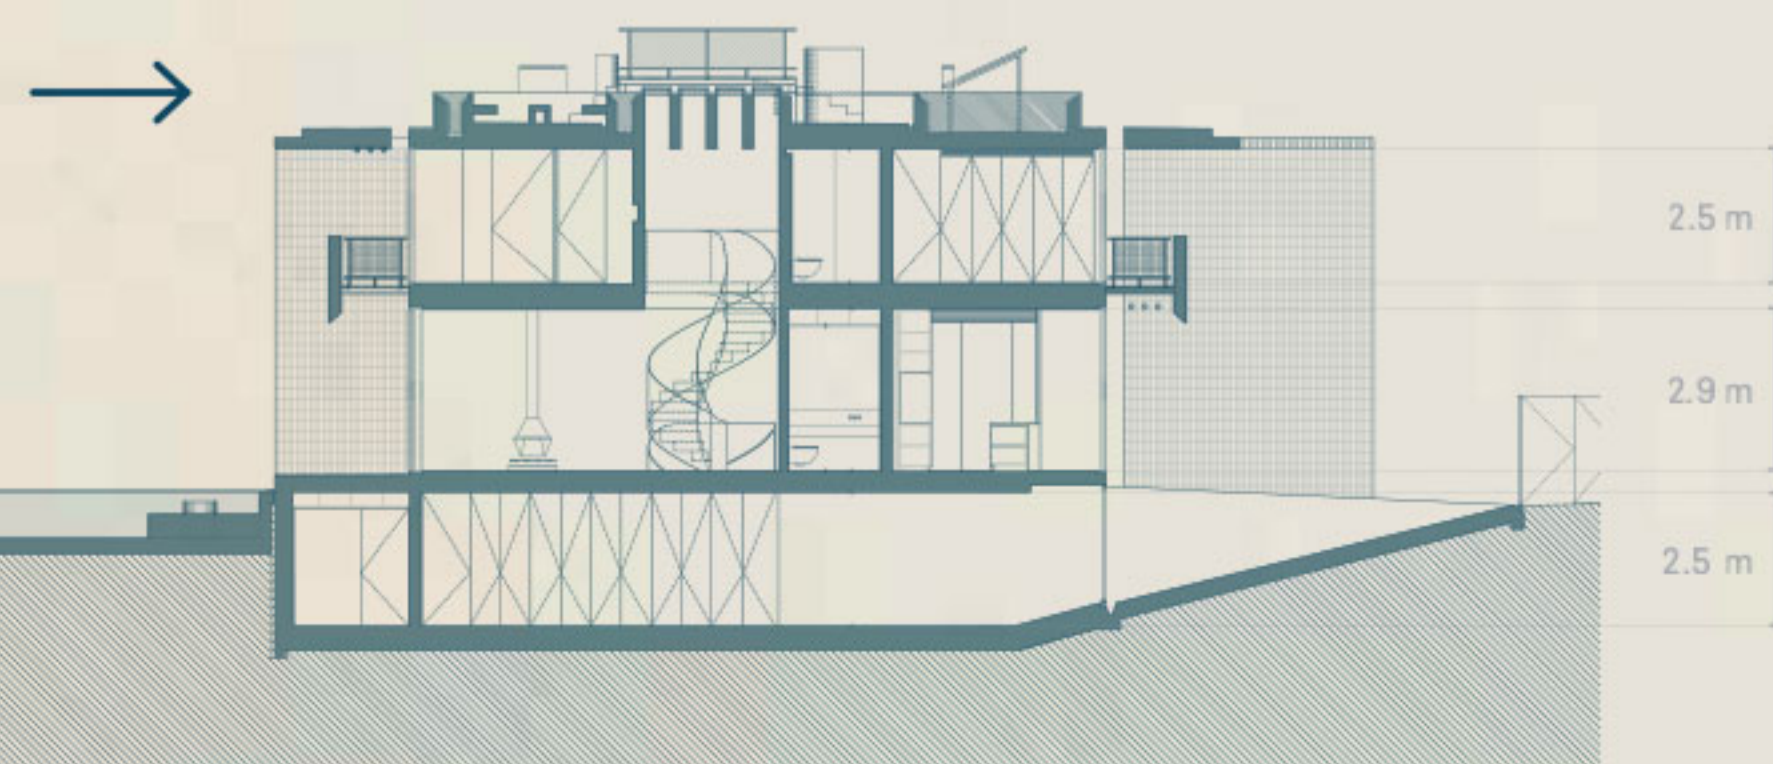

Área bruta (m ²)			Área útil (m ²)	
PISO 0 131m ²	1	HALL ENTRADA	9	
	2	SALAS DE ESTAR E JANTAR	76	
	3	COZINHA	24	
	4	DESPENSA	3	
	5	LAVABO SOCIAL	3	
Outras Áreas Privativas	6	ALPENDRE	18	
	7	JARDINS	160	
	8	PISCINA	24	
PISO 1 108m ²	SUITE	9	QUARTO	19
		10	CLOSET	6
		11	W.C.	13
	SUITE	12	QUARTO	15
	21m ²	13	W.C.	6
	SUITE	14	QUARTO	16
	21m ²	15	W.C.	5
		16	CIRCULAÇÃO	14
	Outras Áreas Privativas	17	VARANDA SUL	6
		18	VARANDA NORTE	7
	COBERTURA	19	ROOFTOP LOUNGE	39
20		ZONAS TÉCNICAS DA COBERTURA	47	
21		CIRCULAÇÕES COBERTURA	9	
PISO -1 156m ²	22	ESCRITÓRIO	27	
	23	QUARTO/GINÁSIO	12	
	24	W.C.	6	
	25	LAVANDARIA	15	
	26	GARAGEM 2 LUGARES	41	
	27	W.C. DE APOIO PISCINA	2	
	28	SAUNA	3	
	29	ZONAS TÉCNICAS	6	
	30	CIRCULAÇÃO	17	
	31	ELEVADOR (8 PESSOAS)	3	
	Outras Áreas Privativas	32	PÁTIO DO ESCRITÓRIO	6

TOTAL
657 m²

A informação que consta neste Documento é meramente indicativa e não tem caráter contratual. Poderá, por motivos técnicos ou legais, ser sujeita a alterações sem aviso prévio.

AZURE

PISO
- 1

MORADIA

WAVE



N

ÁREA DE LOTE

347 m²

TOTAL DE ÁREAS EXTERIORES

269 m²


ABC ACIMA DO SOLO

239 m²

ABC EM CAVE

150 m²

ABC = Área bruta de construção

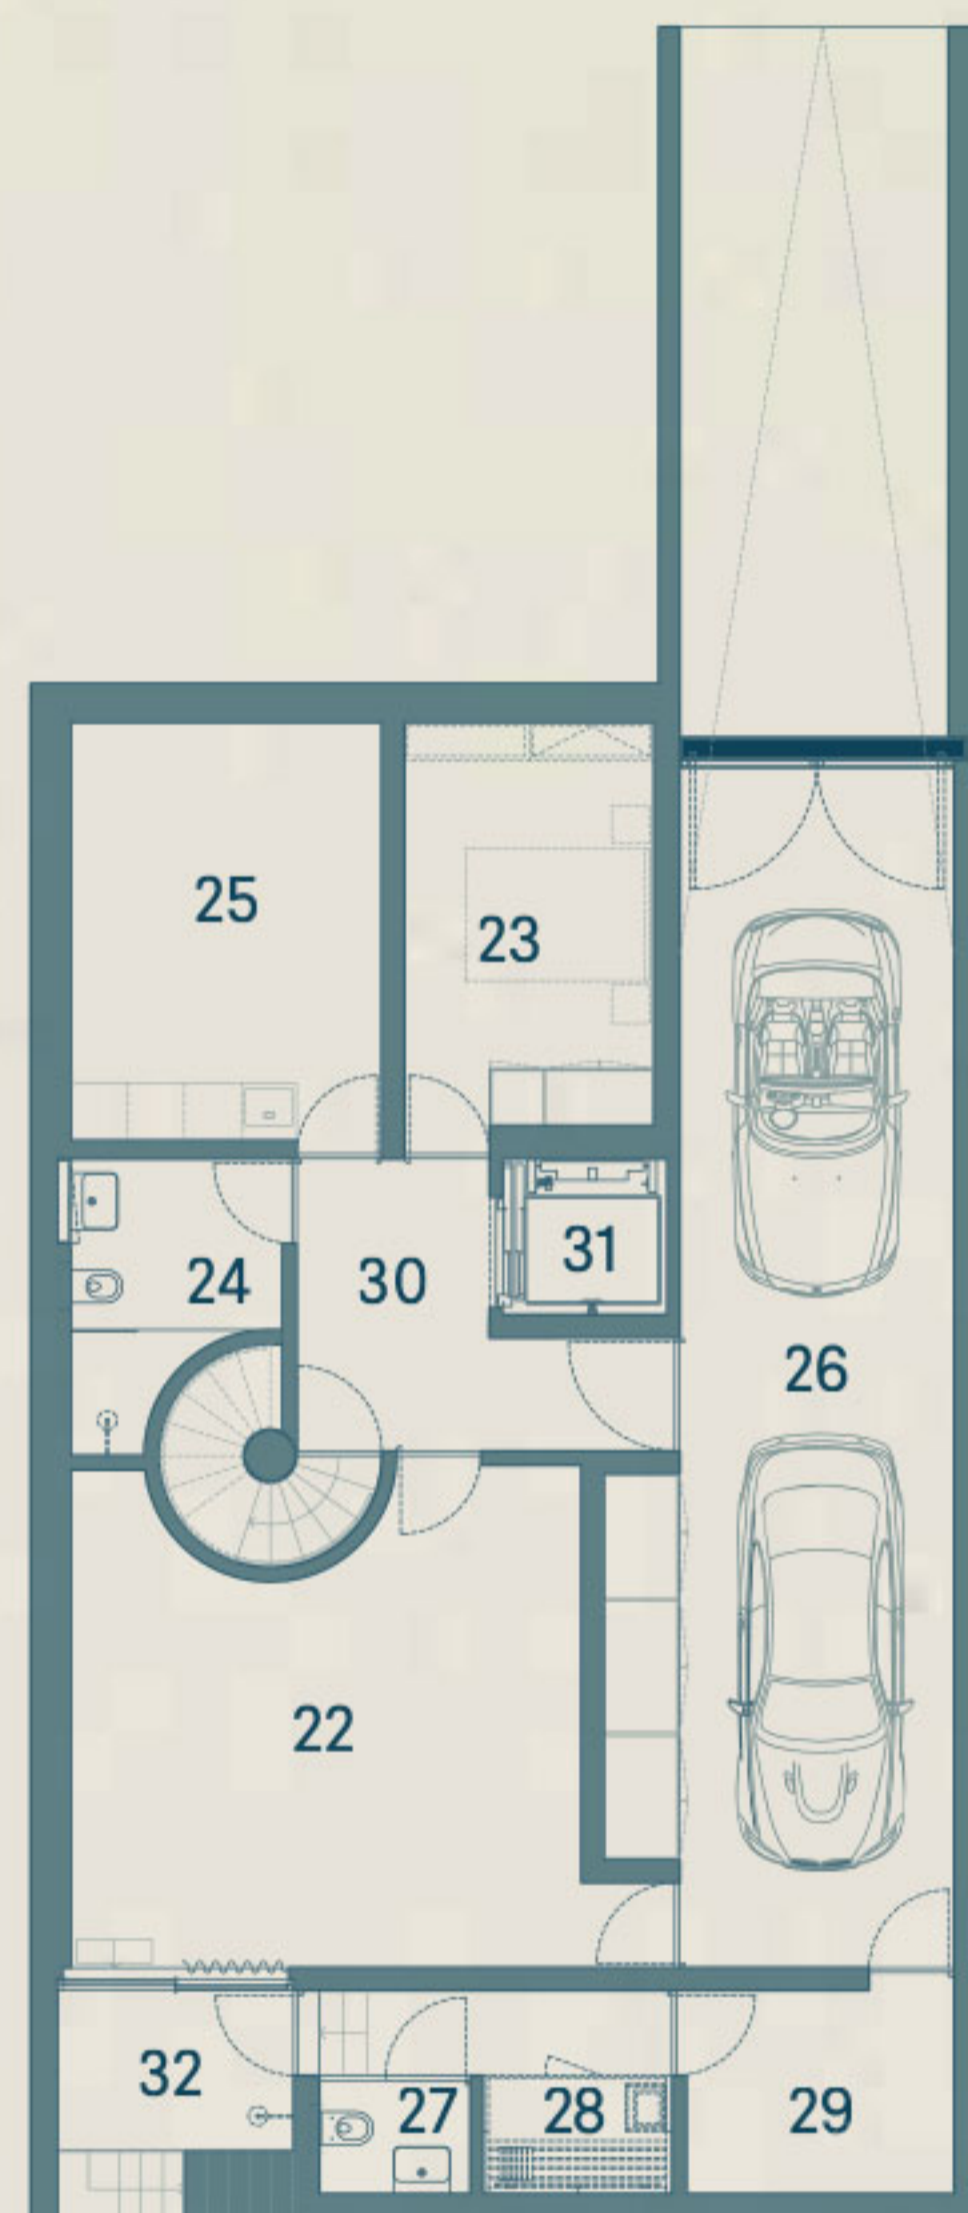

Área bruta (m²)

Área útil (m²)

Área bruta (m ²)		Área útil (m ²)
PISO 0 131m ²	1 HALL ENTRADA	9
	2 SALAS DE ESTAR E JANTAR	76
	3 COZINHA	24
	4 DESPENSA	3
	5 LAVABO SOCIAL	3
Outras Áreas Privativas	6 ALPENDRE	18
	7 JARDINS	160
	8 PISCINA	24
PISO 1 108m ²	SUITE	
	9 QUARTO	19
	10 CLOSET	6
	11 W.C.	13
	SUITE	
	12 QUARTO	15
	13 W.C.	6
	SUITE	
	14 QUARTO	16
	15 W.C.	5
	16 CIRCULAÇÃO	14
Outras Áreas Privativas	17 VARANDA SUL	6
	18 VARANDA NORTE	7
COBERTURA	19 ROOFTOP LOUNGE	39
	20 ZONAS TÉCNICAS DA COBERTURA	47
	21 CIRCULAÇÕES COBERTURA	9
PISO -1 156m ²	22 ESCRITÓRIO	27
	23 QUARTO/GINÁSIO	12
	24 W.C.	6
	25 LAVANDARIA	15
	26 GARAGEM 2 LUGARES	41
	27 W.C. DE APOIO PISCINA	2
	28 SAUNA	3
	29 ZONAS TÉCNICAS	6
	30 CIRCULAÇÃO	17
	31 ELEVADOR (8 PESSOAS)	3
	Outras Áreas Privativas	32 PÁTIO DO ESCRITÓRIO

TOTAL
657 m²

A informação que consta neste Documento é meramente indicativa e não tem caráter contratual. Poderá, por motivos técnicos ou legais, ser sujeita a alterações sem aviso prévio.

