

VILLA SORELIA (L. 65)

MODEL D.1 | MODELO D.1



VILLA SORELIA (L. 65)

MODEL D.1 | MODELO D.1

GENERAL VIEW | VISTA GERAL




PROPERTY DETAILS | CARACTERÍSTICAS PRINCIPAIS

Land area • Área do terreno	768.0 m²
Implantation area • Área de implantação	113.4 m²
Gross internal area • Área bruta de construção	222.0 m²
Built terrace area • Área de terraços construídos	76.2 m²
Total Outdoor area • Área exterior Total*	698.5 m²
Typology • Tipologia	T4
Number of floors • Número de pisos	2
Number of bathrooms • Número de casas de banho	3
Parking spaces • Lugares de estacionamento	2

* Outdoor Area includes balconies, patios, decks, terraces, garden, and swimming pool.
Área exterior inclui varandas, pátios, decks, terraços, jardim e piscina.

FLOOR 0 - Garden level | PISO 0 - Nível do jardim

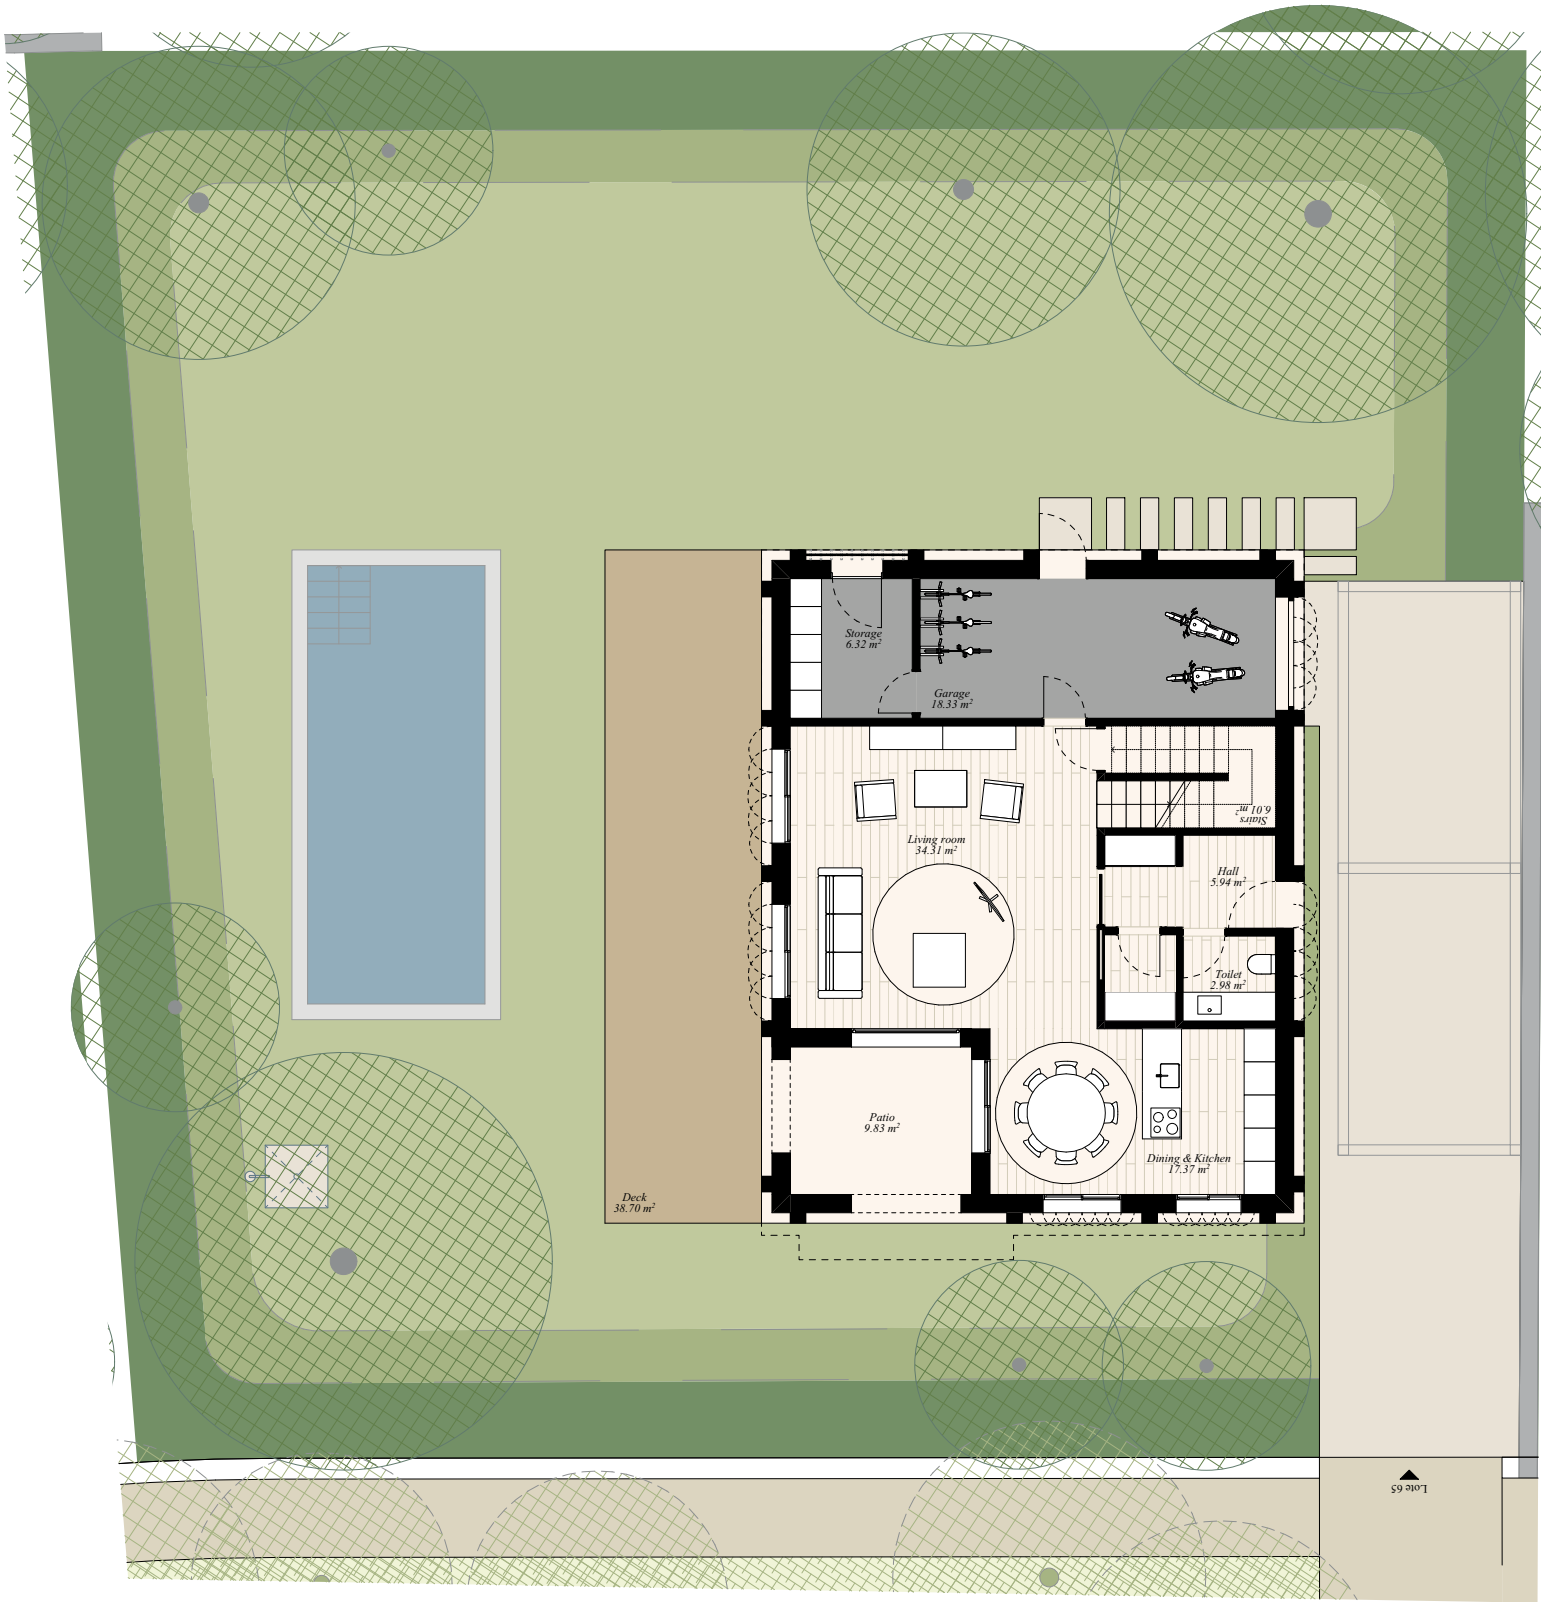

VILLA SORELIA (L. 65)

MODEL D.1 | MODELO D.1

GENERAL VIEW | VISTA GERAL




PROPERTY DETAILS | CARACTERÍSTICAS PRINCIPAIS

Land area • Área do terreno	768.0 m²
Implantation area • Área de implantação	113.4 m²
Gross internal area • Área bruta de construção	222.0 m²
Built terrace area • Área de terraços construídos	76.2 m²
Total Outdoor area • Área exterior Total *	698.5 m²
Typology • Tipologia	T4
Number of floors • Número de pisos	2
Number of bathrooms • Número de casas de banho	3
Parking spaces • Lugares de estacionamento	2

* Outdoor Area includes balconies, patios, decks, terraces, garden, and swimming pool.
Área exterior inclui varandas, pátios, decks, terraços, jardim e piscina.

FLOOR 1 - Bedroom floor | PISO 1 - Piso dos quartos

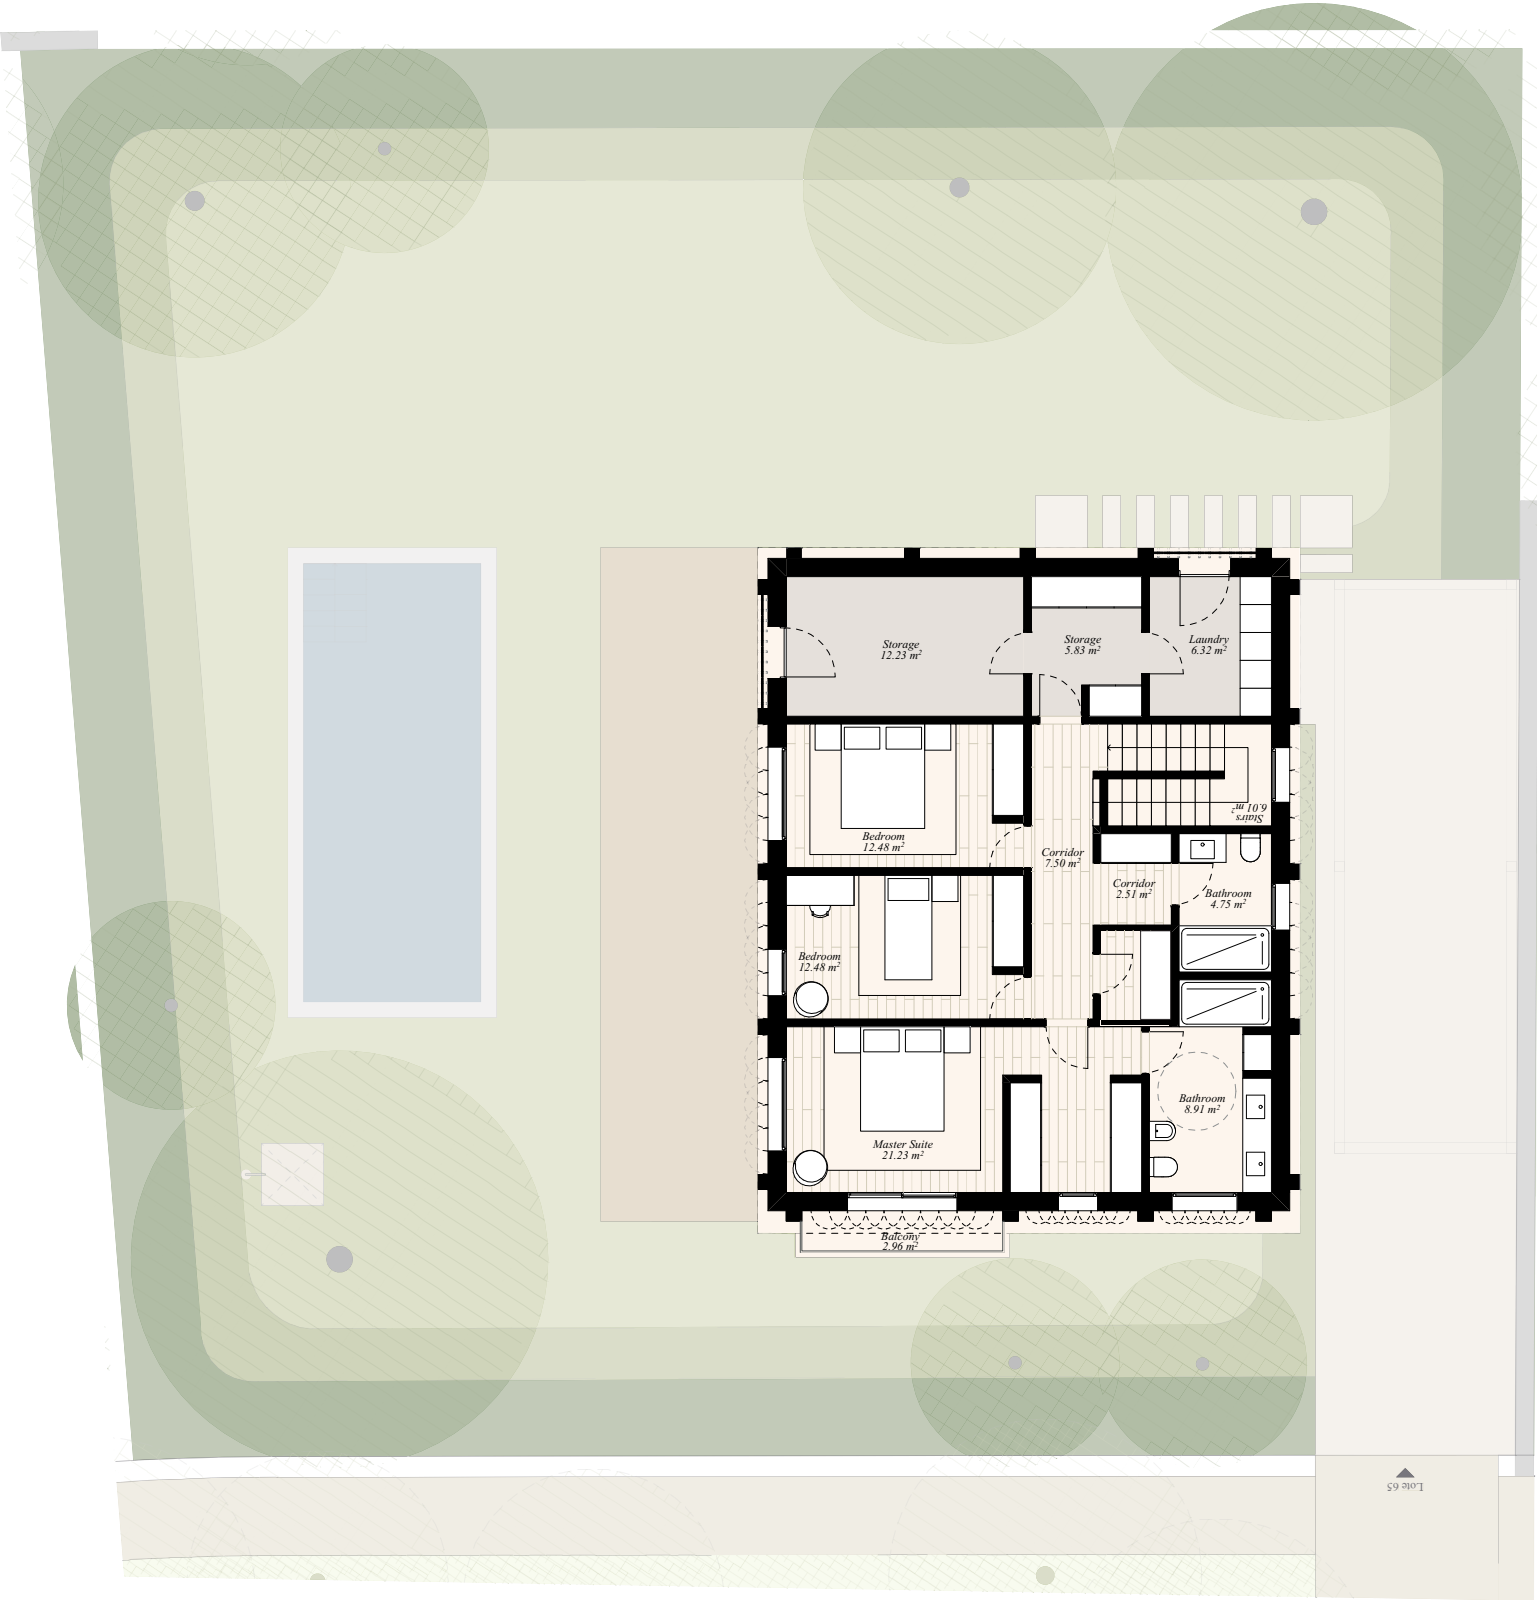

VILLA SORELIA (L. 65)

MODEL D.1 | MODELO D.1

GENERAL VIEW | VISTA GERAL



PROPERTY DETAILS | CARACTERÍSTICAS PRINCIPAIS

Land area • Área do terreno	768.0 m²
Implantation area • Área de implantação	113.4 m²
Gross internal area • Área bruta de construção	222.0 m²
Built terrace area • Área de terraços construídos	76.2 m²
Total Outdoor area • Área exterior Total*	698.5 m²
Typology • Tipologia	T4
Number of floors • Número de pisos	2
Number of bathrooms • Número de casas de banho	3
Parking spaces • Lugares de estacionamento	2

* Outdoor Area includes balconies, patios, decks, terraces, garden, and swimming pool.
Área exterior inclui varandas, pátios, decks, terraços, jardim e piscina.

Roof top terrace | Roof top terraço

