

VILLA SOLENA (L. 67)

MODEL C.1 | MODELO C.1



VILLA SOLENA (L. 67)

MODEL C.1 | MODELO C.1

GENERAL VIEW | VISTA GERAL




PROPERTY DETAILS | CARACTERÍSTICAS PRINCIPAIS

Land area • Área do terreno	764.0 m²
Implantation area • Área de implantação	125.1 m²
Gross internal area • Área bruta de construção	230.7 m²
Built terrace area • Área de terraços construídos	100.3 m²
Total Outdoor area • Área exterior Total *	652.2 m²
Typology • Tipologia	T4
Number of floors • Número de pisos	2
Number of bathrooms • Número de casas de banho	3
Parking spaces • Lugares de estacionamento	2

* Outdoor Area includes balconies, patios, decks, terraces, garden, and swimming pool.
Área exterior inclui varandas, pátios, decks, terraços, jardim e piscina.

FLOOR 0 - Garden level | PISO 0 - Nível do jardim

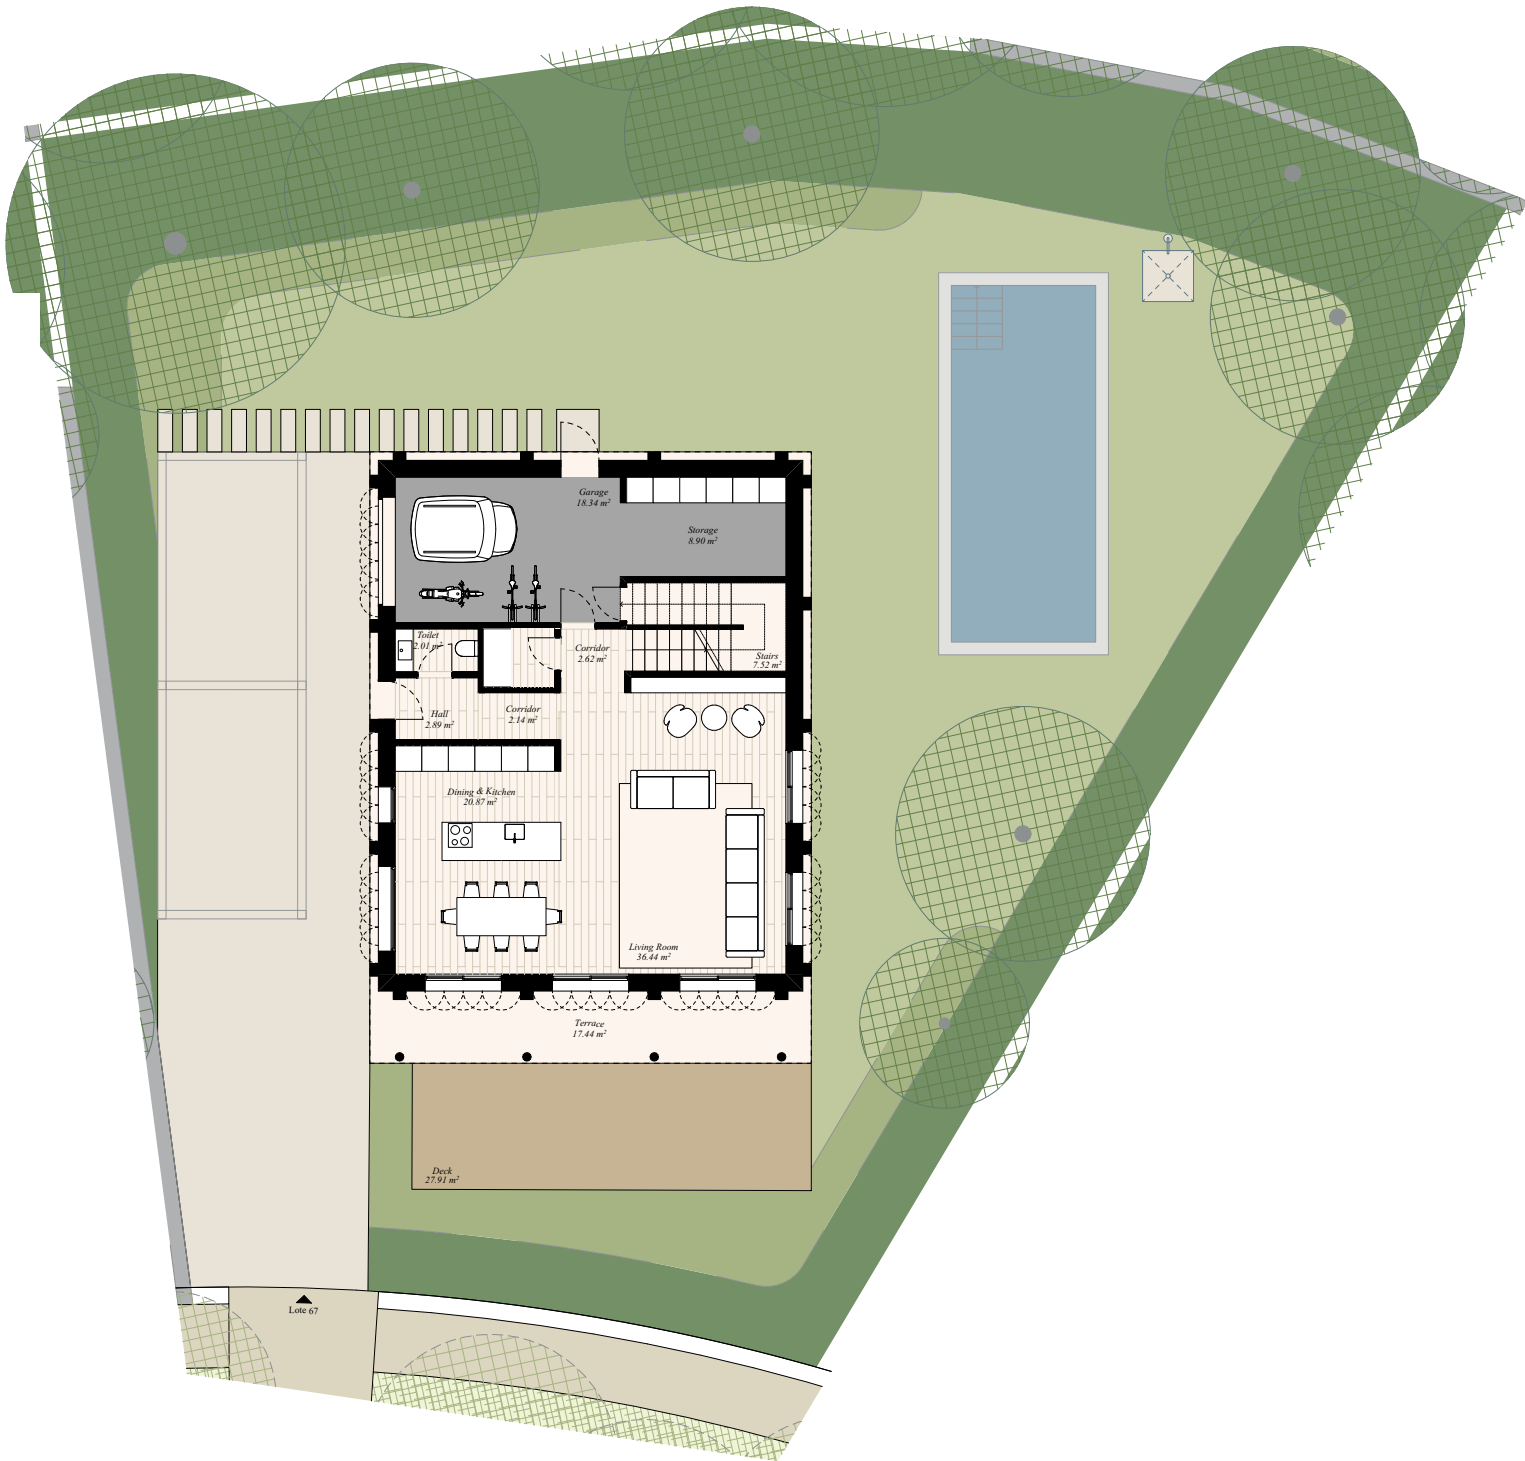

GENERAL VIEW | VISTA GERAL




PROPERTY DETAILS | CARACTERÍSTICAS PRINCIPAIS

Land area • Área do terreno	764.0 m²
Implantation area • Área de implantação	125.1 m²
Gross internal area • Área bruta de construção	230.7 m²
Built terrace area • Área de terraços construídos	100.3 m²
Total Outdoor area • Área exterior Total *	652.2 m²
Typology • Tipologia	T4
Number of floors • Número de pisos	2
Number of bathrooms • Número de casas de banho	3
Parking spaces • Lugares de estacionamento	2

* Outdoor Area includes balconies, patios, decks, terraces, garden, and swimming pool.
Área exterior inclui varandas, pátios, decks, terraços, jardim e piscina.

FLOOR 1 - Bedroom floor | PISO 1 - Piso dos quartos

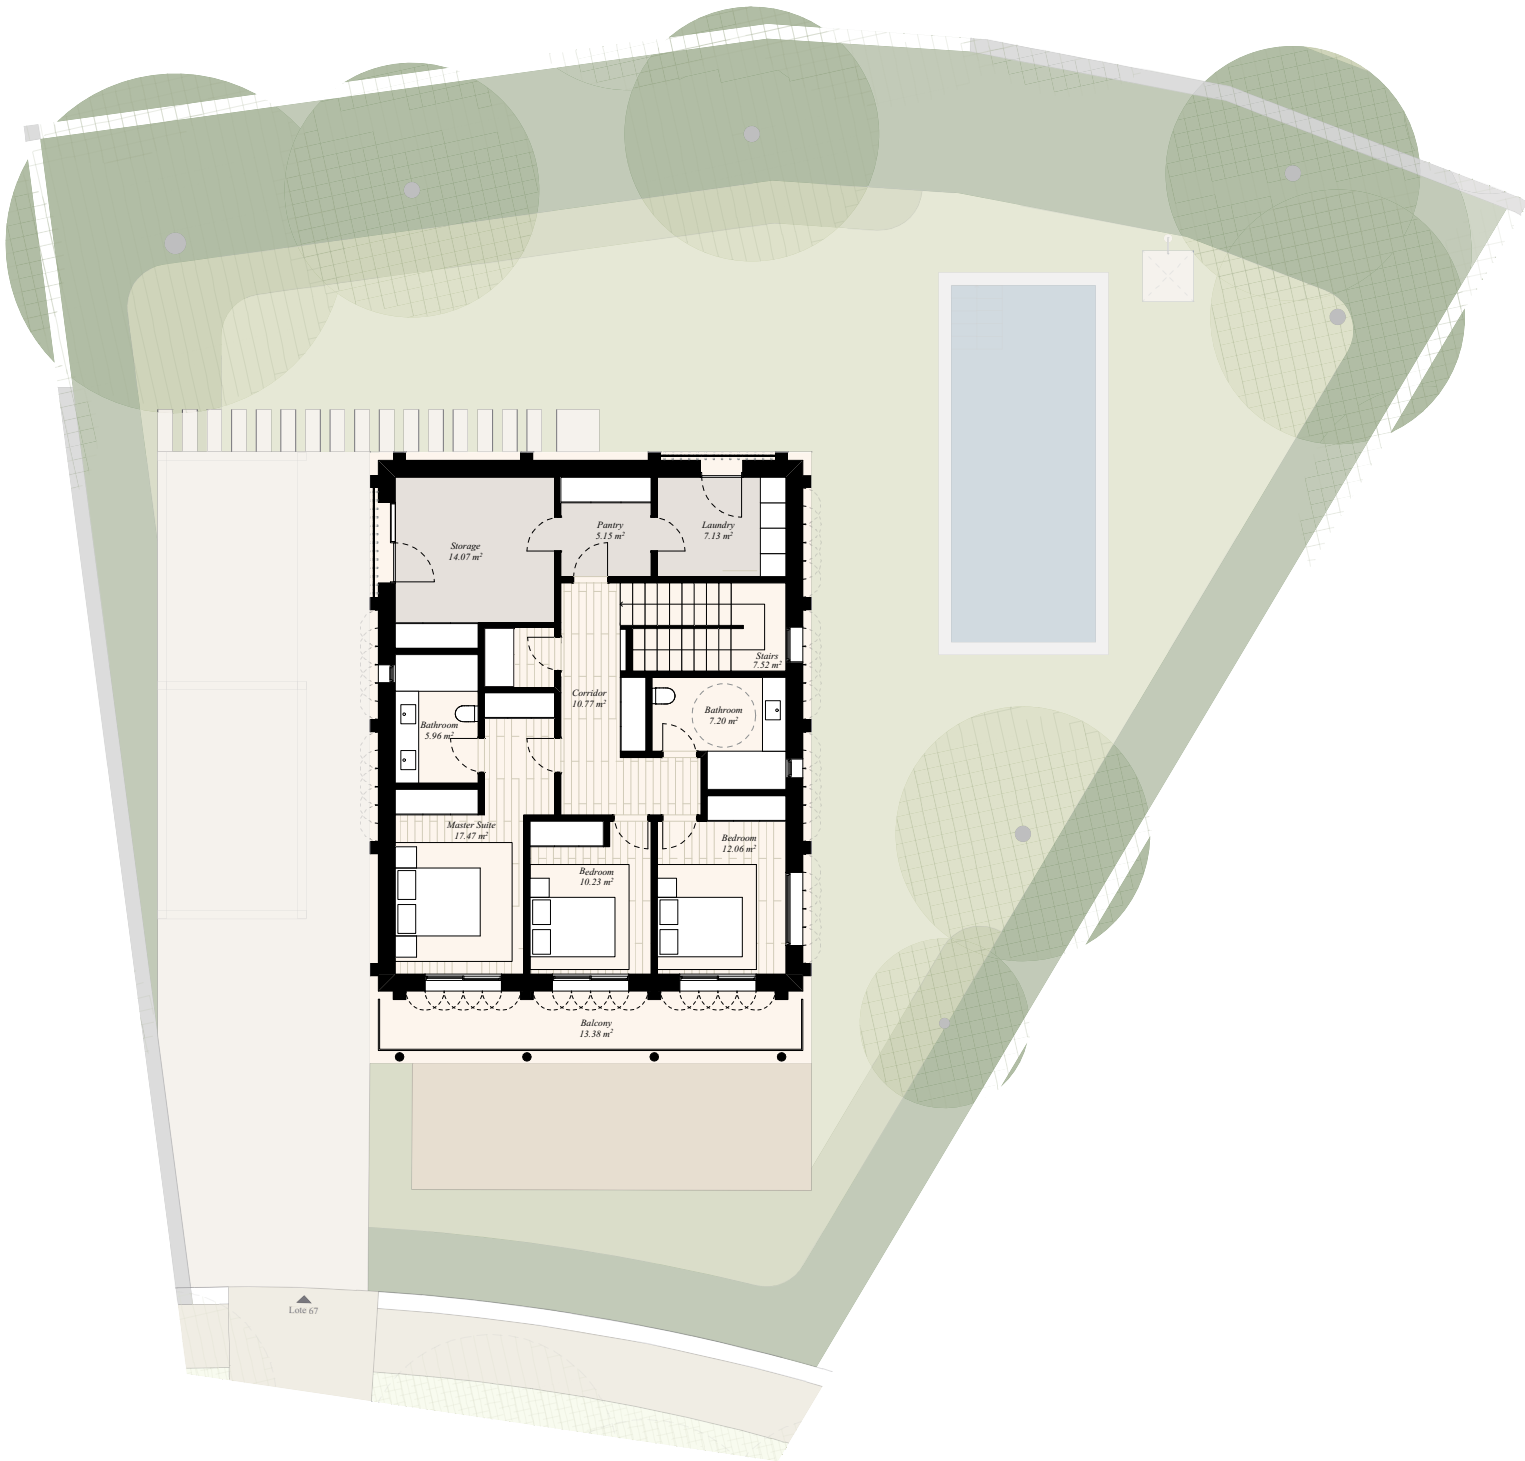

VILLA SOLENA (L. 67)

MODEL C.1 | MODELO C.1

GENERAL VIEW | VISTA GERAL



PROPERTY DETAILS | CARACTERÍSTICAS PRINCIPAIS

Land area • Área do terreno	764.0 m²
Implantation area • Área de implantação	125.1 m²
Gross internal area • Área bruta de construção	230.7 m²
Built terrace area • Área de terraços construídos	100.3 m²
Total Outdoor area • Área exterior Total*	652.2 m²
Typology • Tipologia	T4
Number of floors • Número de pisos	2
Number of bathrooms • Número de casas de banho	3
Parking spaces • Lugares de estacionamento	2

* Outdoor Area includes balconies, patios, decks, terraces, garden, and swimming pool.
Área exterior inclui varandas, pátios, decks, terraços, jardim e piscina.

Roof top terrace | Roof top terraço

