

VILLA ORIANA (L. 77)
MODEL B.4 | MODELO B.4



VILLA ORIANA (L. 77)

MODEL B.4 | MODELO B.4

GENERAL VIEW | VISTA GERAL




PROPERTY DETAILS | CARACTERÍSTICAS PRINCIPAIS

Land area • Área do terreno	751.0 m²
Implantation area • Área de implantação	175.0 m²
Gross internal area • Área bruta de construção	276.6 m²
Built terrace area • Área de terraços construídos	116.6 m²
Total Outdoor area • Área exterior Total*	662.9 m²
Typology • Tipologia	T4
Number of floors • Número de pisos	2
Number of bathrooms • Número de casas de banho	3
Parking spaces • Lugares de estacionamento	2

* Outdoor Area includes balconies, patios, decks, terraces, garden, and swimming pool.
Área exterior inclui varandas, pátios, decks, terraços, jardim e piscina.

FLOOR 0 - Garden level | PISO 0 - Nível do jardim

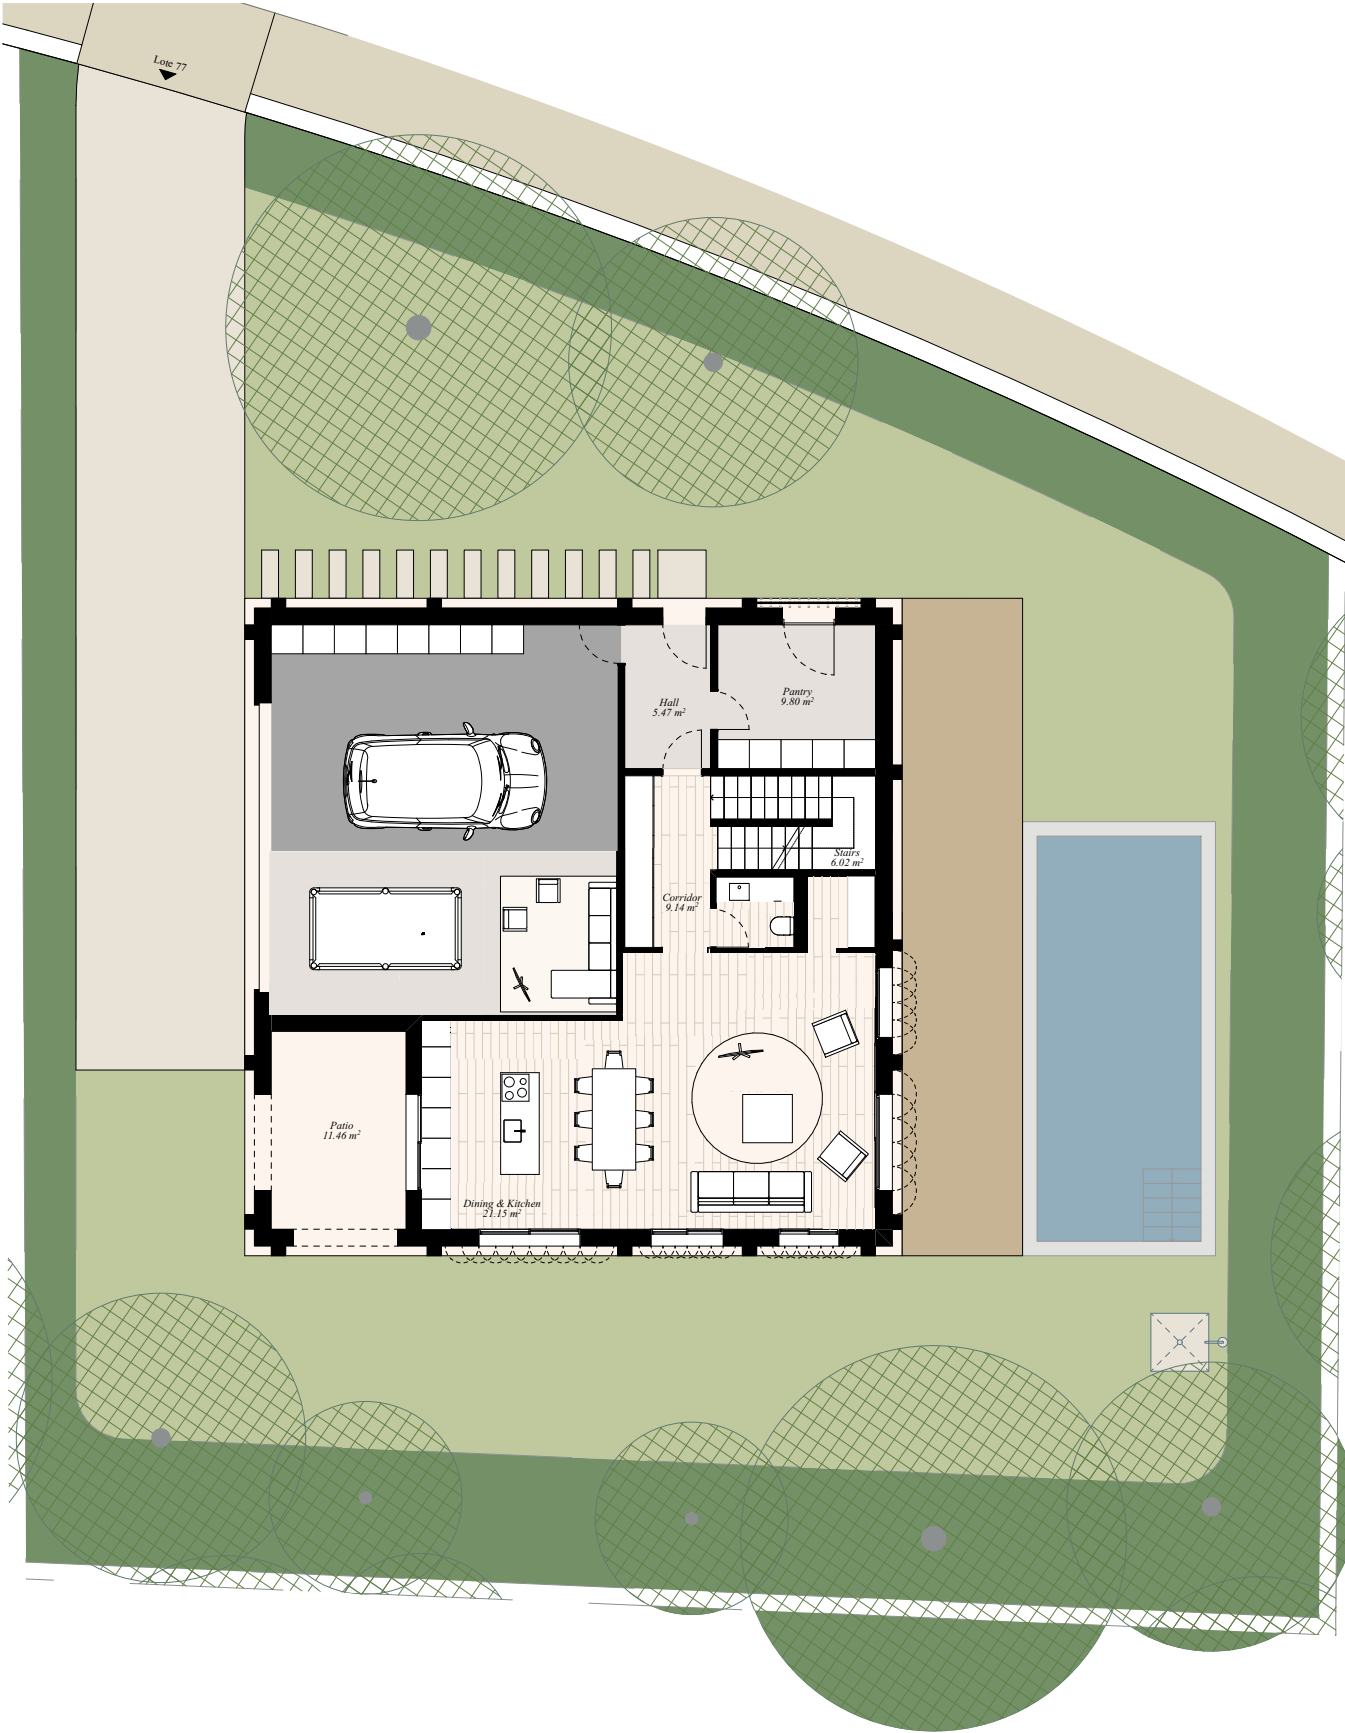

VILLA ORIANA (L. 77)

MODEL B.4 | MODELO B.4



CAPARICA HILLS VILLAS

Lisbon Coastal Resort

GENERAL VIEW | VISTA GERAL




PROPERTY DETAILS | CARACTERÍSTICAS PRINCIPAIS

Land area • Área do terreno	751.0 m ²
Implantation area • Área de implantação	175.0 m ²
Gross internal area • Área bruta de construção	276.6 m ²
Built terrace area • Área de terraços construídos	116.6 m ²
Total Outdoor area • Área exterior Total *	662.9 m ²
Typology • Tipologia	T4
Number of floors • Número de pisos	2
Number of bathrooms • Número de casas de banho	3
Parking spaces • Lugares de estacionamento	2

* Outdoor Area includes balconies, patios, decks, terraces, garden, and swimming pool.
Área exterior inclui varandas, pátios, decks, terraços, jardim e piscina.

FLOOR 1 - Bedroom floor | PISO 1 - Piso dos quartos

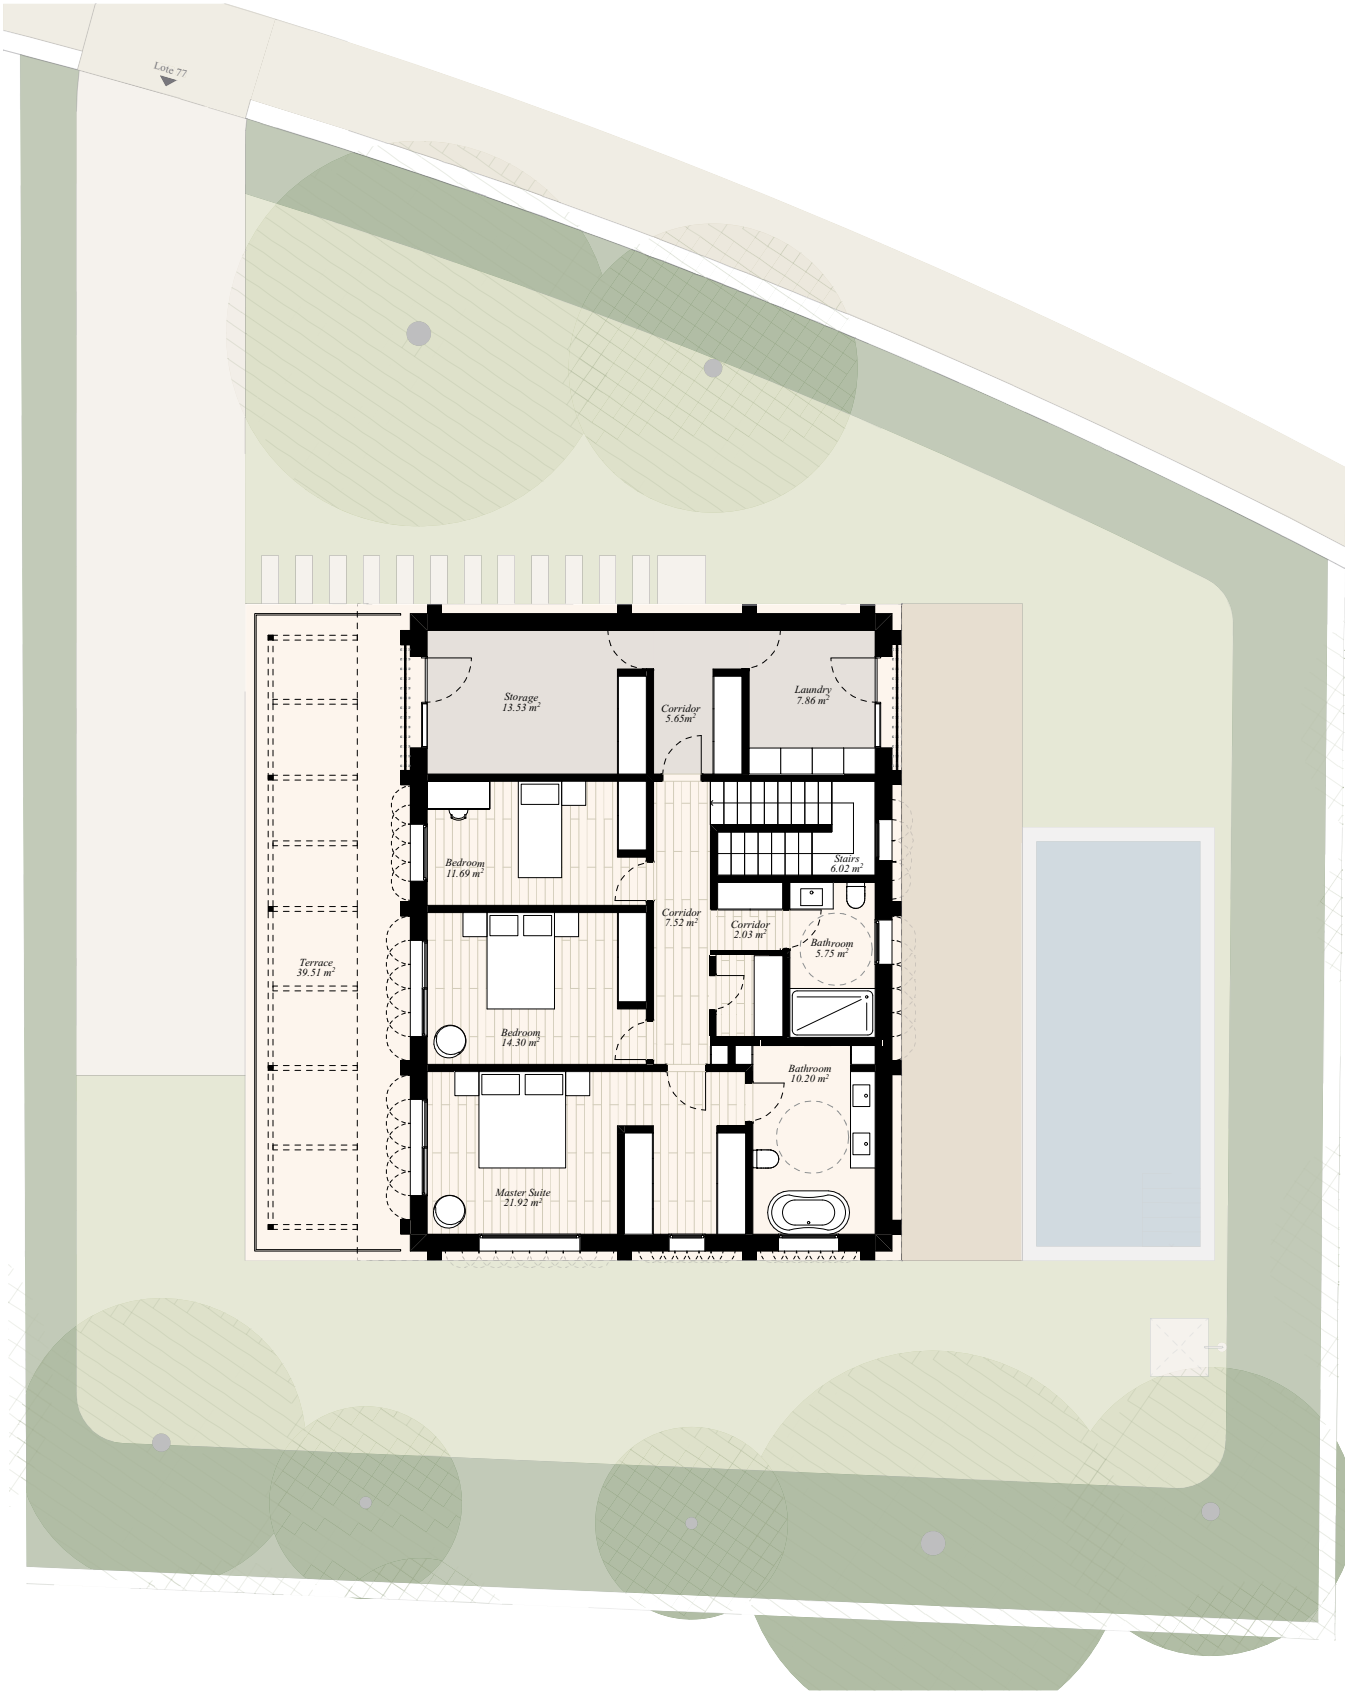

VILLA ORIANA (L. 77)

MODEL B.4 | MODELO B.4

GENERAL VIEW | VISTA GERAL



PROPERTY DETAILS | CARACTERÍSTICAS PRINCIPAIS

Land area • Área do terreno	751.0 m²
Implantation area • Área de implantação	175.0 m²
Gross internal area • Área bruta de construção	276.6 m²
Built terrace area • Área de terraços construídos	116.6 m²
Total Outdoor area • Área exterior Total *	662.9 m²
Typology • Tipologia	T4
Number of floors • Número de pisos	2
Number of bathrooms • Número de casas de banho	3
Parking spaces • Lugares de estacionamento	2

* Outdoor Area includes balconies, patios, decks, terraces, garden, and swimming pool.
Área exterior inclui varandas, pátios, decks, terraços, jardim e piscina.

Roof top terrace | Roof top terraço

