

DISTRIKT

by Kronos Homes


PARQUE DAS NAÇÕES

D27

T4


4 Quartos | Bedrooms
3 I.S. | Bathrooms

2 Estac. | Parking Space
1 Arrecadação | Storeroom

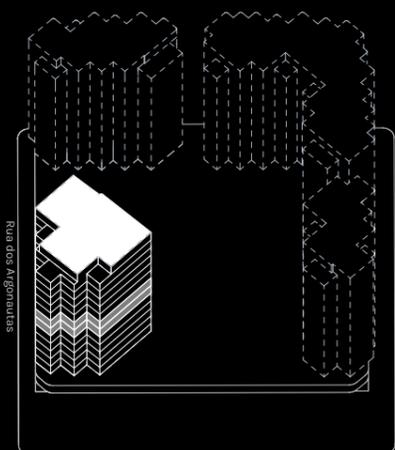

Av. Fernando Pessoa

PLANTA PISO 07 | FLOOR PLAN 07

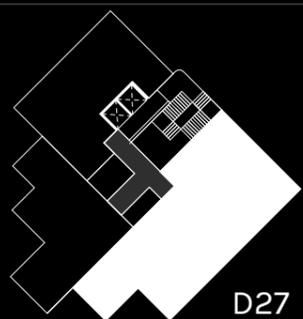


ÁREAS | AREAS

D27

Área Privativa Interior Indoor gross private area	181,1 m ²
Área de Varandas Outdoor Area	23,5m ²
Área Privativa Total Total private area	204,6m ²

Versão | Version: 010622

ANEXO II
SCHEDULE II

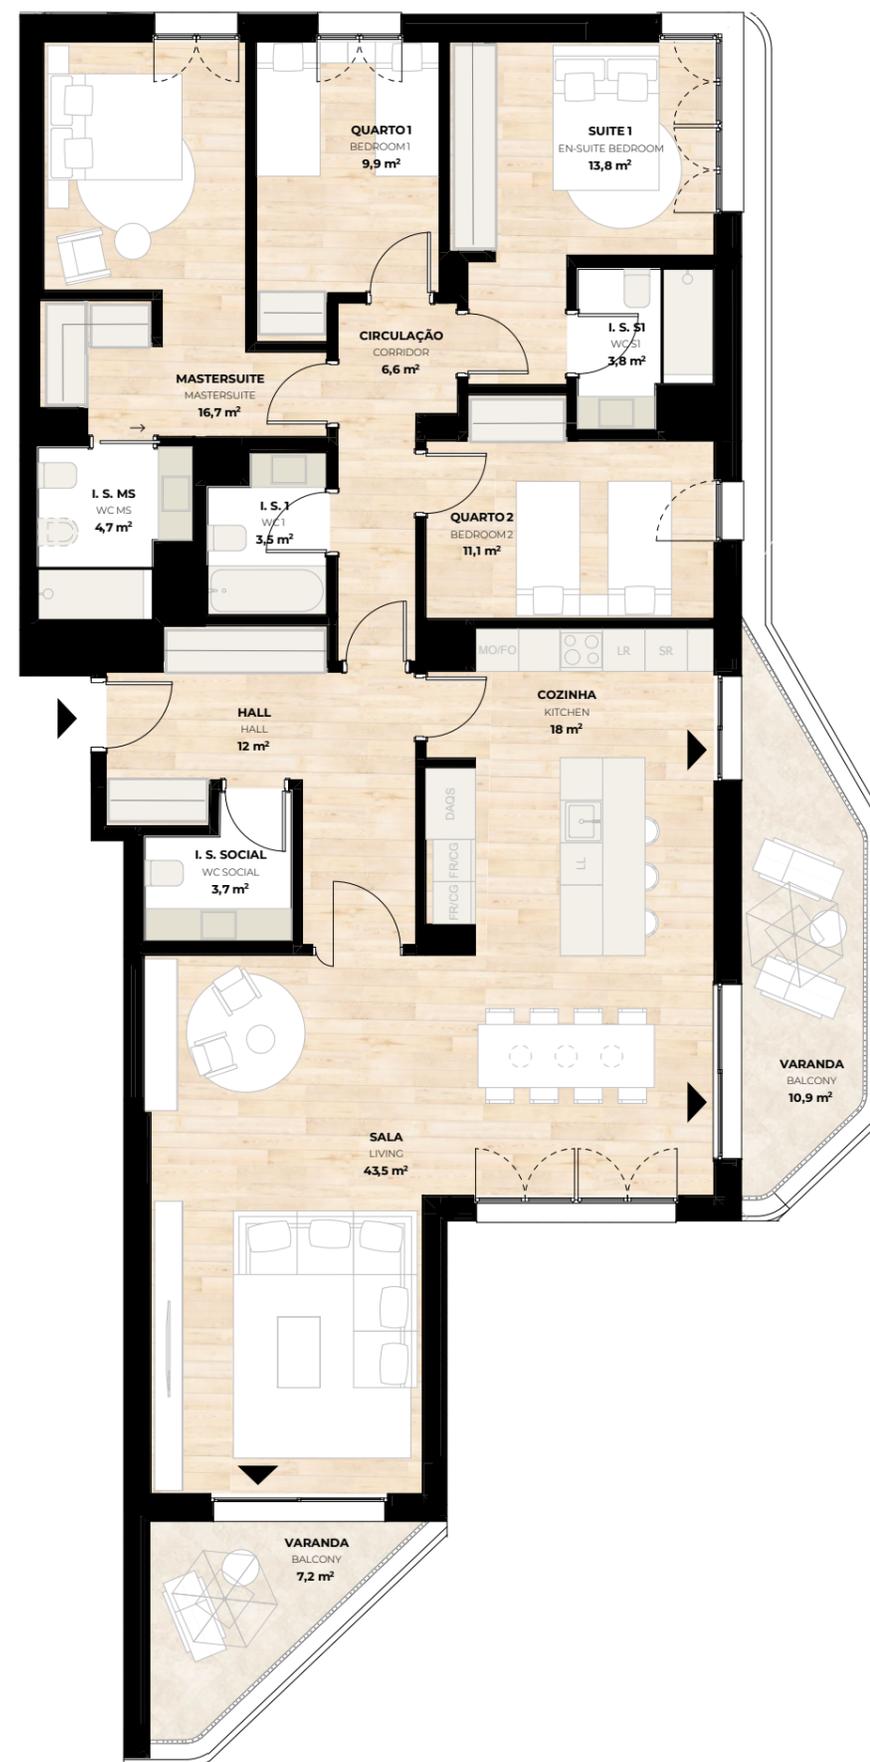

0 0,5 1 2 m



As informações presentes neste documento são meramente indicativas e, por razões técnicas, comerciais ou jurídicas, podem estar sujeitas a alterações ou variações. Não possuem obrigações contratuais.

The information contained in this document is merely indicative and for technical reasons, business or legal matters, may be subject to changes or variations. It has no contractual obligations.