

DISTRIKT


by Kronos Homes

PARQUE DAS NAÇÕES


D5
T2

2 Quartos | Bedrooms
2 I.S. | Bathrooms

1 Estac. | Parking Space
1 Arrecadação | Storeroom

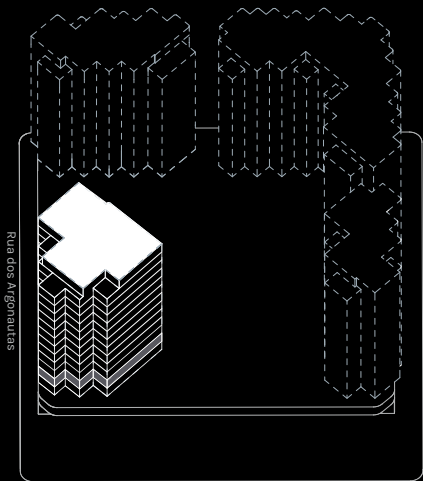

PLANTA PISO 02 | FLOOR PLAN 02


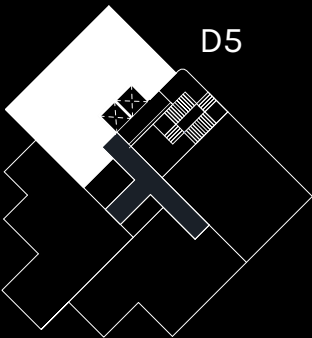


ÁREAS | AREAS

Área Privativa Interior Indoor gross private area	98,4m²
Área de Varandas Outdoor Area	11,7 m²
Área Privativa Total Total private area	110,1 m²

Versão | Version: 010622

ANEXO II
SCHEDULE II

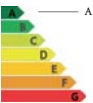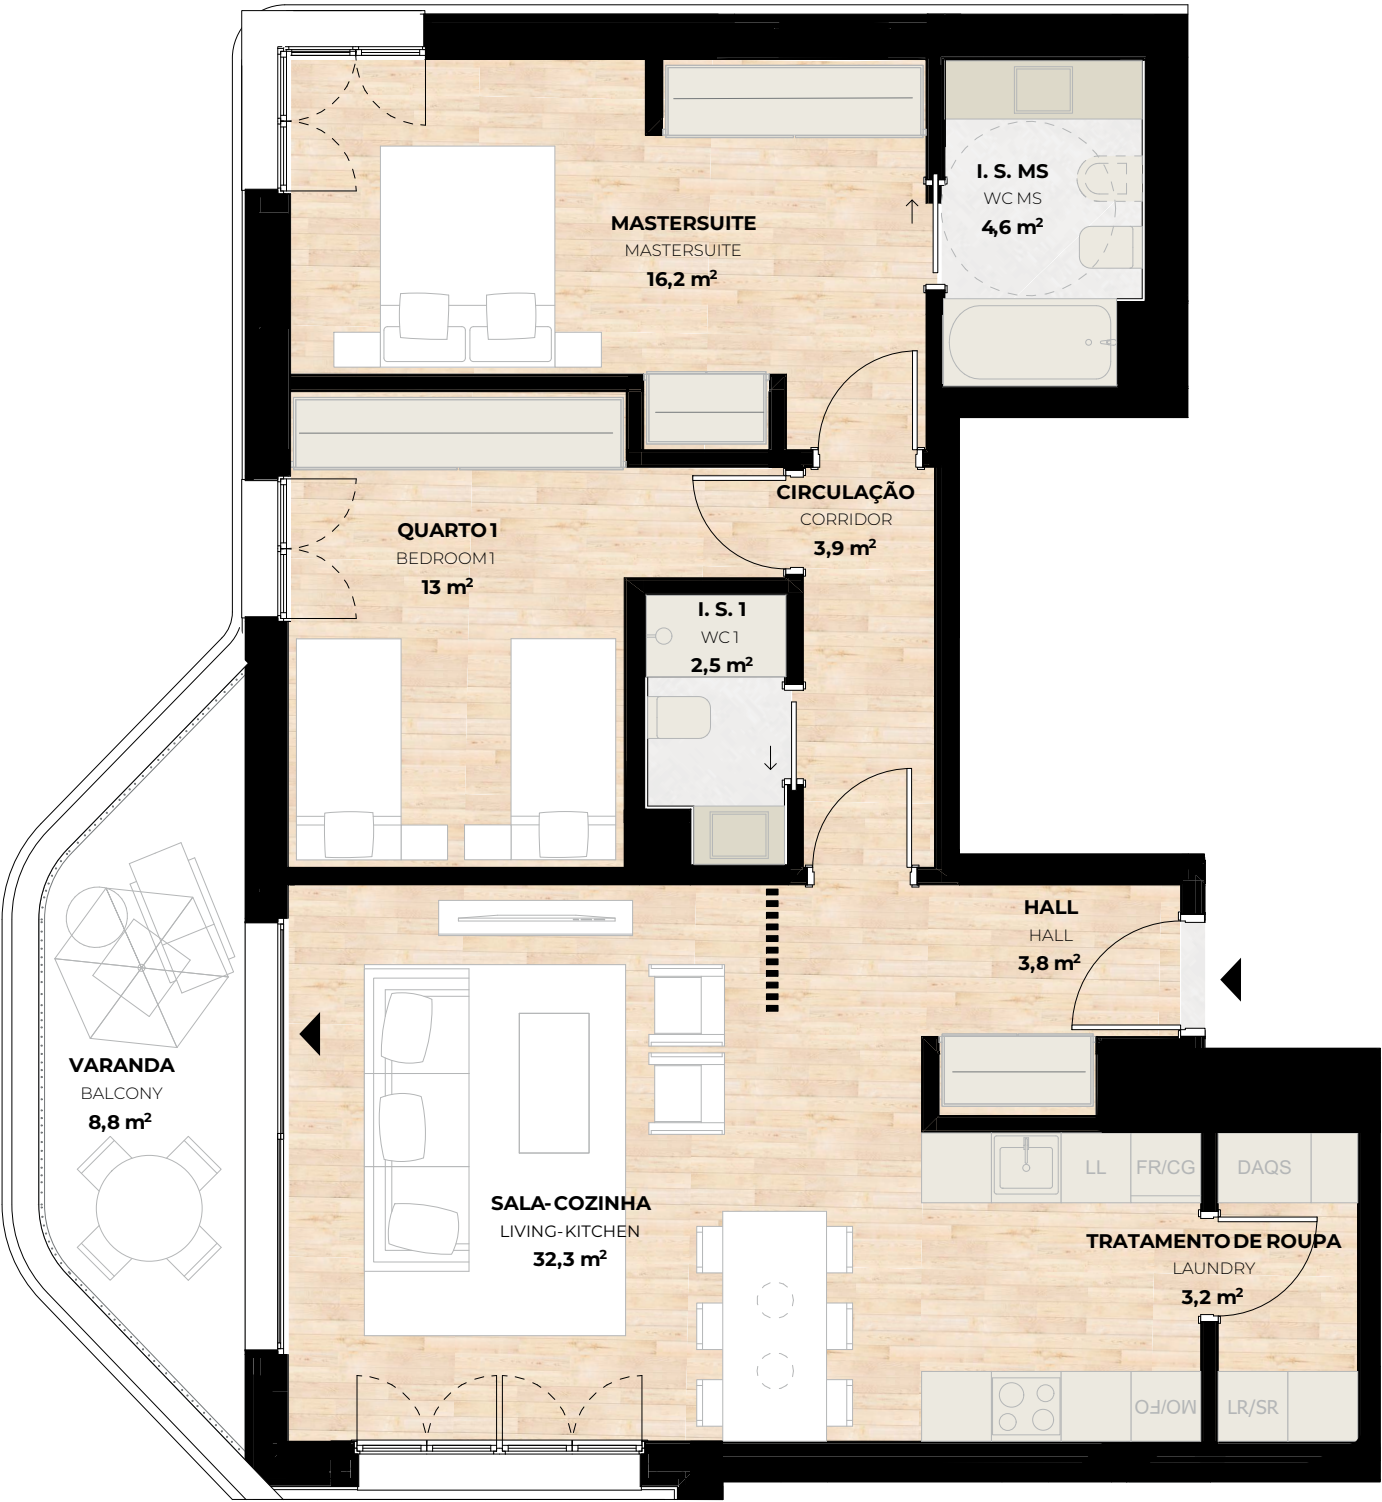

As informações presentes neste documento são meramente indicativas e, por razões técnicas, comerciais ou jurídicas, podem estar sujeitas a alterações ou variações. Não possuem obrigações contratuais.

The information contained in this document is merely indicative and for technical reasons, business or legal matters, may be subject to changes or variations. It has no contractual obligations.