




PLANTA DE LAYOUT - PISO 0
ESC.: 1/100

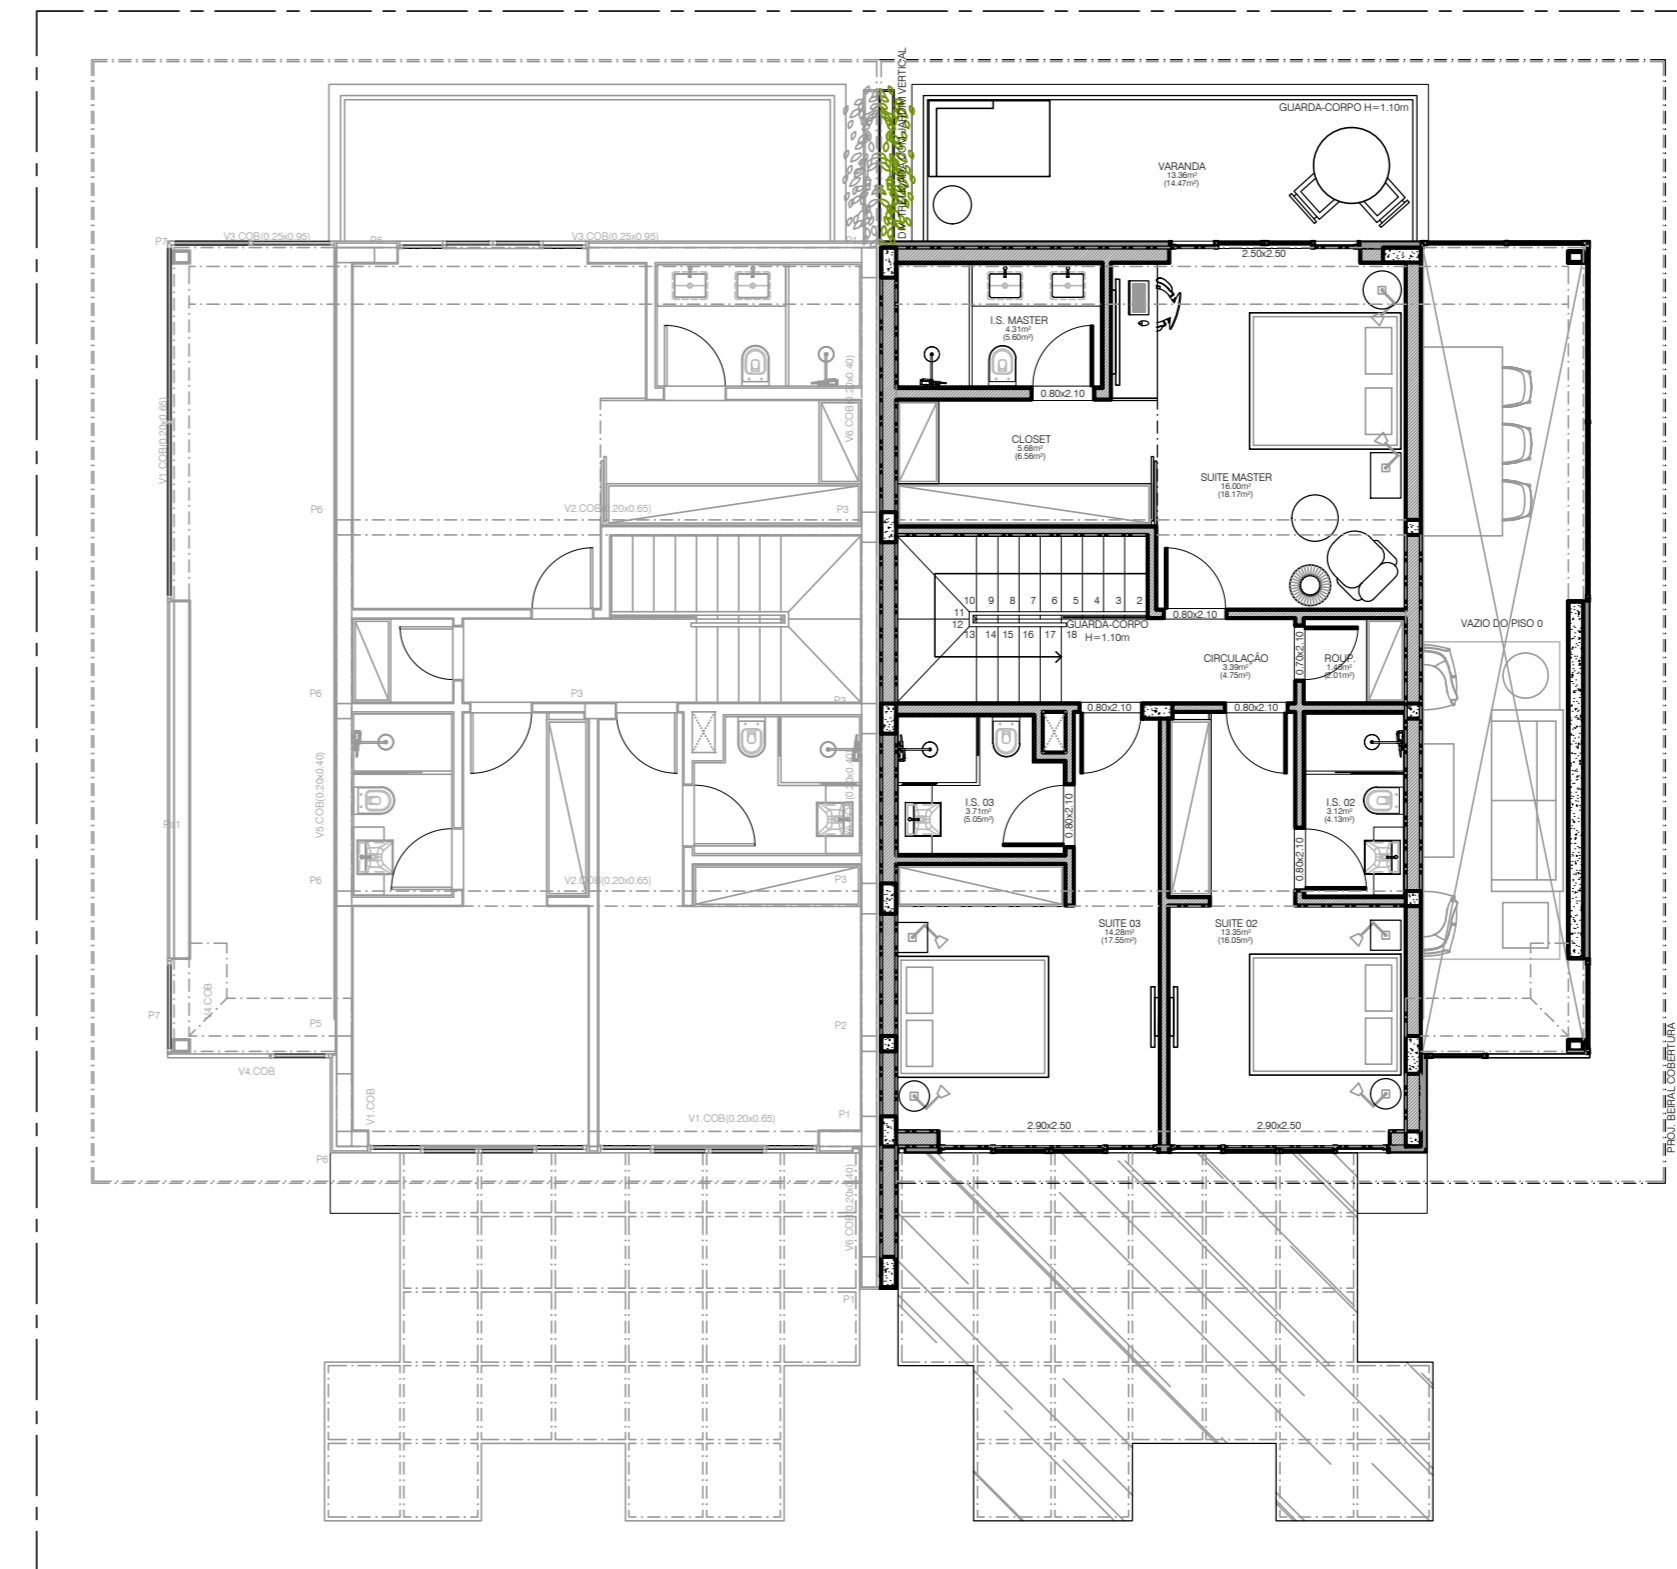

PLANTA DE LAYOUT - PISO 1
ESC.: 1/100

OBSERVAÇÕES / CONVENÇÕES
É INDISPENSÁVEL A CONFERÊNCIA DAS MEDIDAS NO LOCAL



PLANTA DE LOCALIZAÇÃO
ESC.: 1/2000

UNIDADE F	
ÁREA DO LOTE	327.74 m ²
ÁREA BRUTA PRIVATIVA UNIDADE HABITACIONAL	191.80 m ²
ÁREA BRUTA PRIVATIVA VARANDA COBERTA	15.59 m ²
ÁREA BRUTA PRIVATIVA TERRAÇO E DECKS	43.91 m ²
ÁREA BRUTA PRIVATIVA PISCINA	20.01 m ²
ÁREA BRUTA PRIVATIVA TOTAL	271.31 m ²

REVISÃO	DATA	DESCRIÇÃO
R01	28/05/2021	ATUALIZAÇÃO DA PLANTA DE VENDAS PÓS LANÇAMENTO

CONJUNTO RESIDENCIAL - GARDEN CASCAIS

PLANTA DE VENDAS - UNIDADE E

ENDEREÇO
RUA DAS CORDONIZES 332, CASCAIS, PORTUGAL

PROPRIETÁRIO
FRENTE BICUDA LDA

CODIGO
19_002E

DATA
JAN/2019

FASE
PROJETO EXECUTIVO

DESENHO
SINAL NETO

ESCALA
S/ESCALA

RESPONSÁVEL
SINAL NETO

000


SIDNEY QUINTELA
ARCHITECTURE + URBAN PLANNING

SALVADOR
Av. São de Salentado
2872 Ladeira da Barra
Salvador, BA, Brasil
CEP 40130-001

LEBBOA
Casa do Gás
Avenida 11
Lisboa, Portugal
CP 1000-109

PROPRIETÁRIO	
ARQUITETO	
CONSTRUTOR	

www.sidneyquintela.com

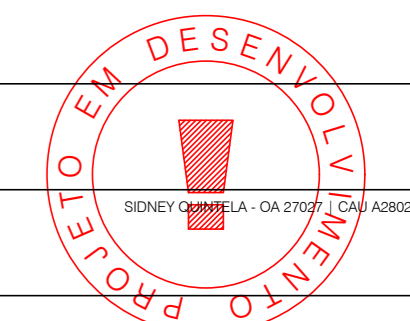



A

B

C

D

E

F

N

M

L

K

J

I

G

H