


# MARVILLA


COLLECTION

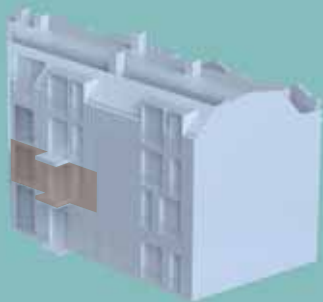

BLOCK UNIT FLOOR

**B E 1**

BLOCO UNIDADE ANDAR

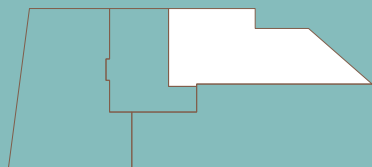


ÁREA TOTAL (m²) 93  
TOTAL PRIVATE AREA (sqm)

ÁREA BRUTA PRIVATIVA (m²) 83  
GROSS PRIVATE AREA (sqm)

ÁREA EXTERIOR (m²) 10  
PRIVATE OUTDOOR AREA (sqm)

ESTACIONAMENTO (UNID.) 1  
PARKING (UNITS)

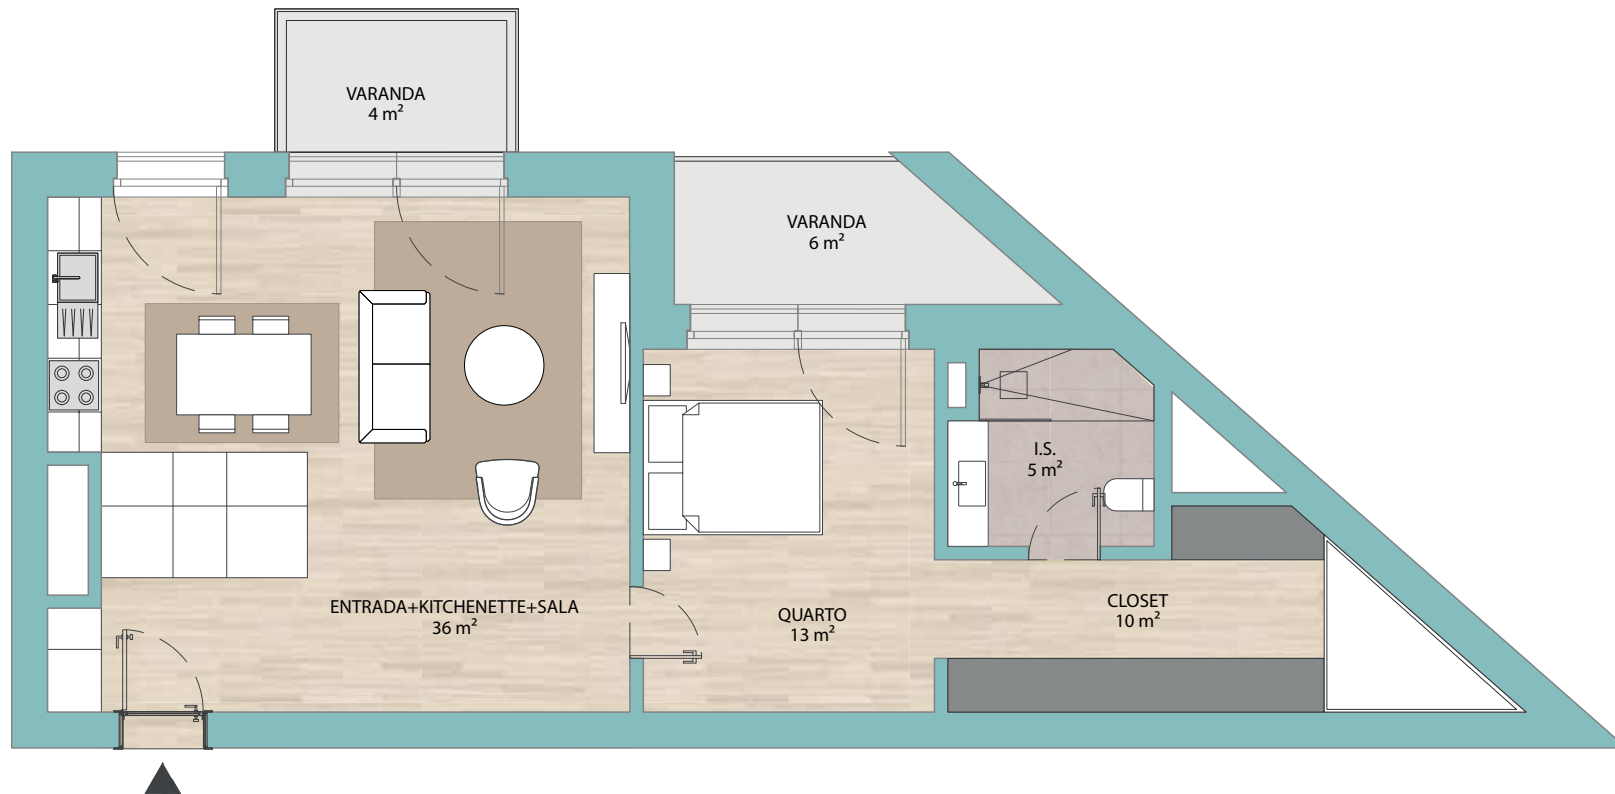

**AVISO LEGAL** Este documento não é juridicamente vinculativo. As informações e imagens contidas nesta planta são meramente indicativas e podem estar sujeitas a alterações ou variações devido a requisitos técnicos, construtivos, legais ou comerciais.  
**LEGAL NOTICE** This document is not legally binding. The information and images contained in this plan are merely indicative and may be subject to changes or variations due to technical, constructive, legal and commercial requirements.

0 1m 2m