



AREAS | ÁREAS

FLOOR 0 | PISO 0

01	Entrance Hall <i>Entrada</i>	11m ²
02	Living Room <i>Sala de Estar</i>	26m ²
03	Dining Room <i>Sala de Jantar</i>	15m ²
04	Kitchen <i>Cozinha</i>	15m ²
05	Bathroom <i>Casa de Banho</i>	4m ²
06	Bedroom <i>Quarto</i>	12m ²
07	Garage <i>Garagem</i>	19m ²
08	Laundry Room <i>Lavandaria</i>	5m ²

FLOOR 1 | PISO 1

09	Master Suite <i>Suite Principal</i>	17m ²
10	Closet <i>Closet</i>	6m ²
11	Bathroom <i>Casa de Banho</i>	7m ²
12	Balcony <i>Varanda</i>	9m ²
13	Suite 2 <i>Suite 2</i>	15m ²
14	Closet <i>Closet</i>	4m ²
15	Bathroom <i>Casa de Banho</i>	4m ²
16	Suite 3 <i>Suite 3</i>	15m ²
17	Closet <i>Closet</i>	5m ²
18	Bathroom <i>Casa de Banho</i>	4m ²
19	Balcony <i>Varanda 2 + 3</i>	9m ²

EXTERIOR | EXTERIOR

20	Pool <i>Piscina</i>	30m ²
21	Jacuzzi <i>Jacuzzi</i>	5m ²
22	Leisure area <i>Área de Lazer</i>	171m ²
23	Green area <i>Área verde</i>	180m ²
24	Parking area <i>Aparcamento</i>	39m ²


villas 12 e 13

Total Land Area | *Área Total do Terreno* 6 00,90m² e 559,60m²


Building Deployment Area | *Área Implantação Edifício* 132,90m² e 130,50m²

Construction Area | *Área de Construção* 246,16m² e 258,80m²

v4

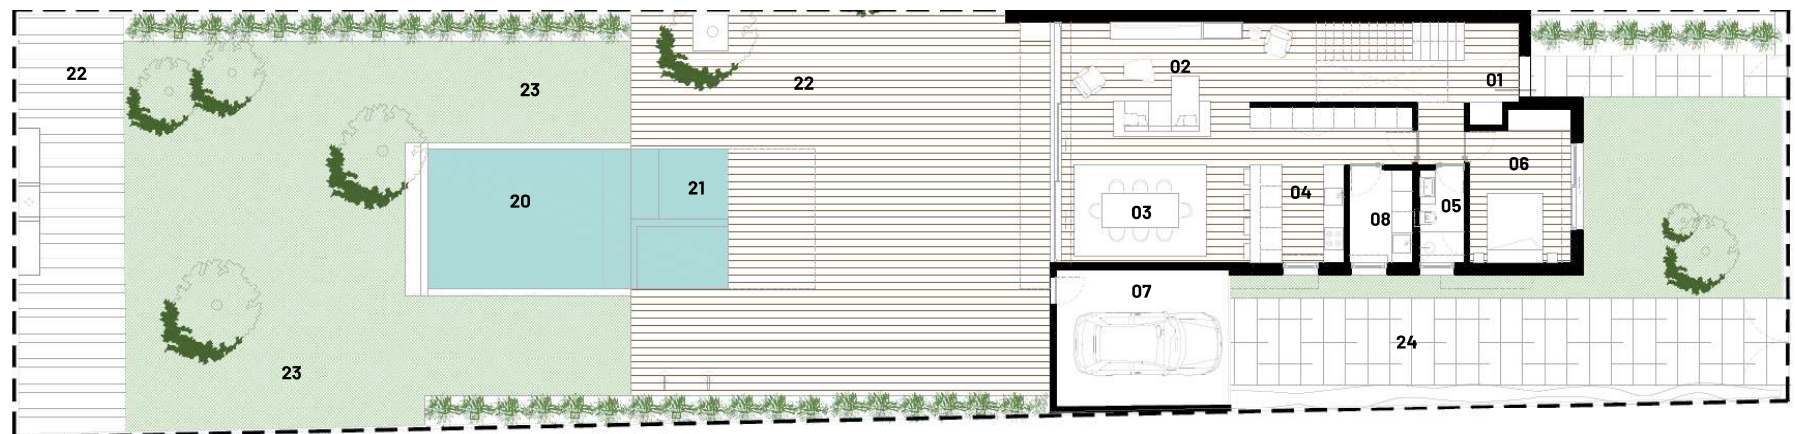

FLOOR 0
PISO 0

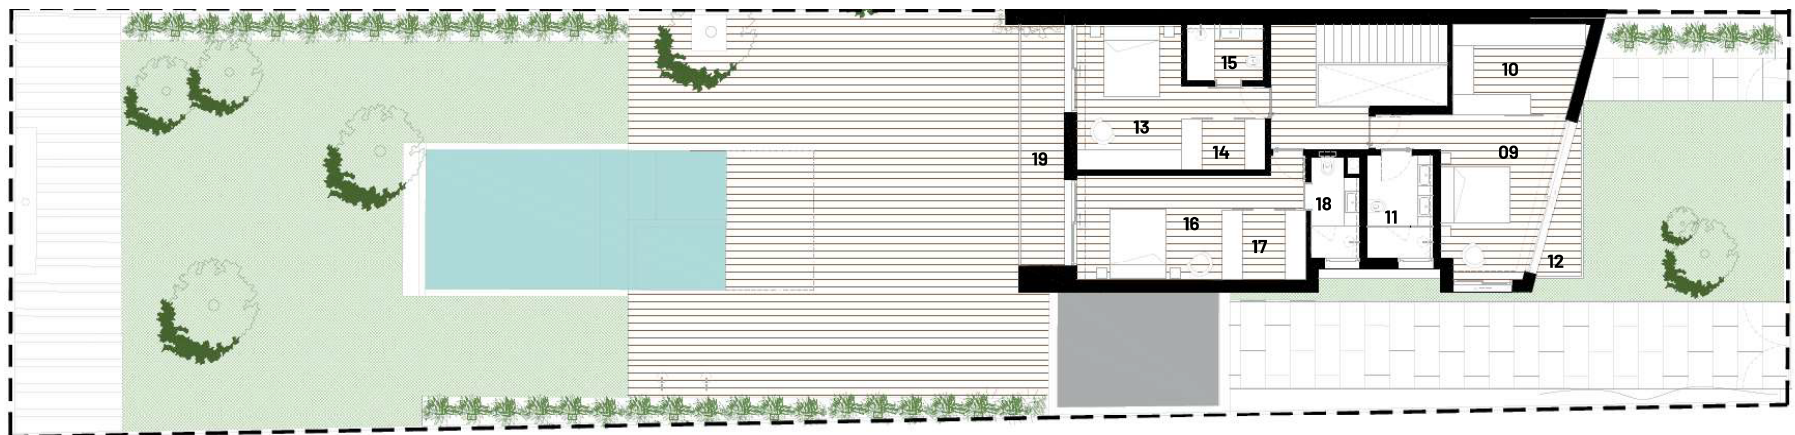

FLOOR 1
PISO 1



The representative plan of the project is not a contractual document and is subject to changes based on technical, legal, or administrative requirements related to obtaining the necessary permits and licenses, as well as construction or design needs that may arise during the project's development and construction management. All decorative and furnishing elements are for illustrative purposes only.

A planta representativa do projeto não constitui um documento contratual e está sujeita a alterações em função de requisitos técnicos, legais ou administrativos relacionados com a obtenção das autorizações e licenças regulamentares, assim como das necessidades de construção ou concepção que possam surgir durante o desenvolvimento do projeto e a gestão da obra. Todos os elementos de decoração e mobiliário são meramente indicativos.

