



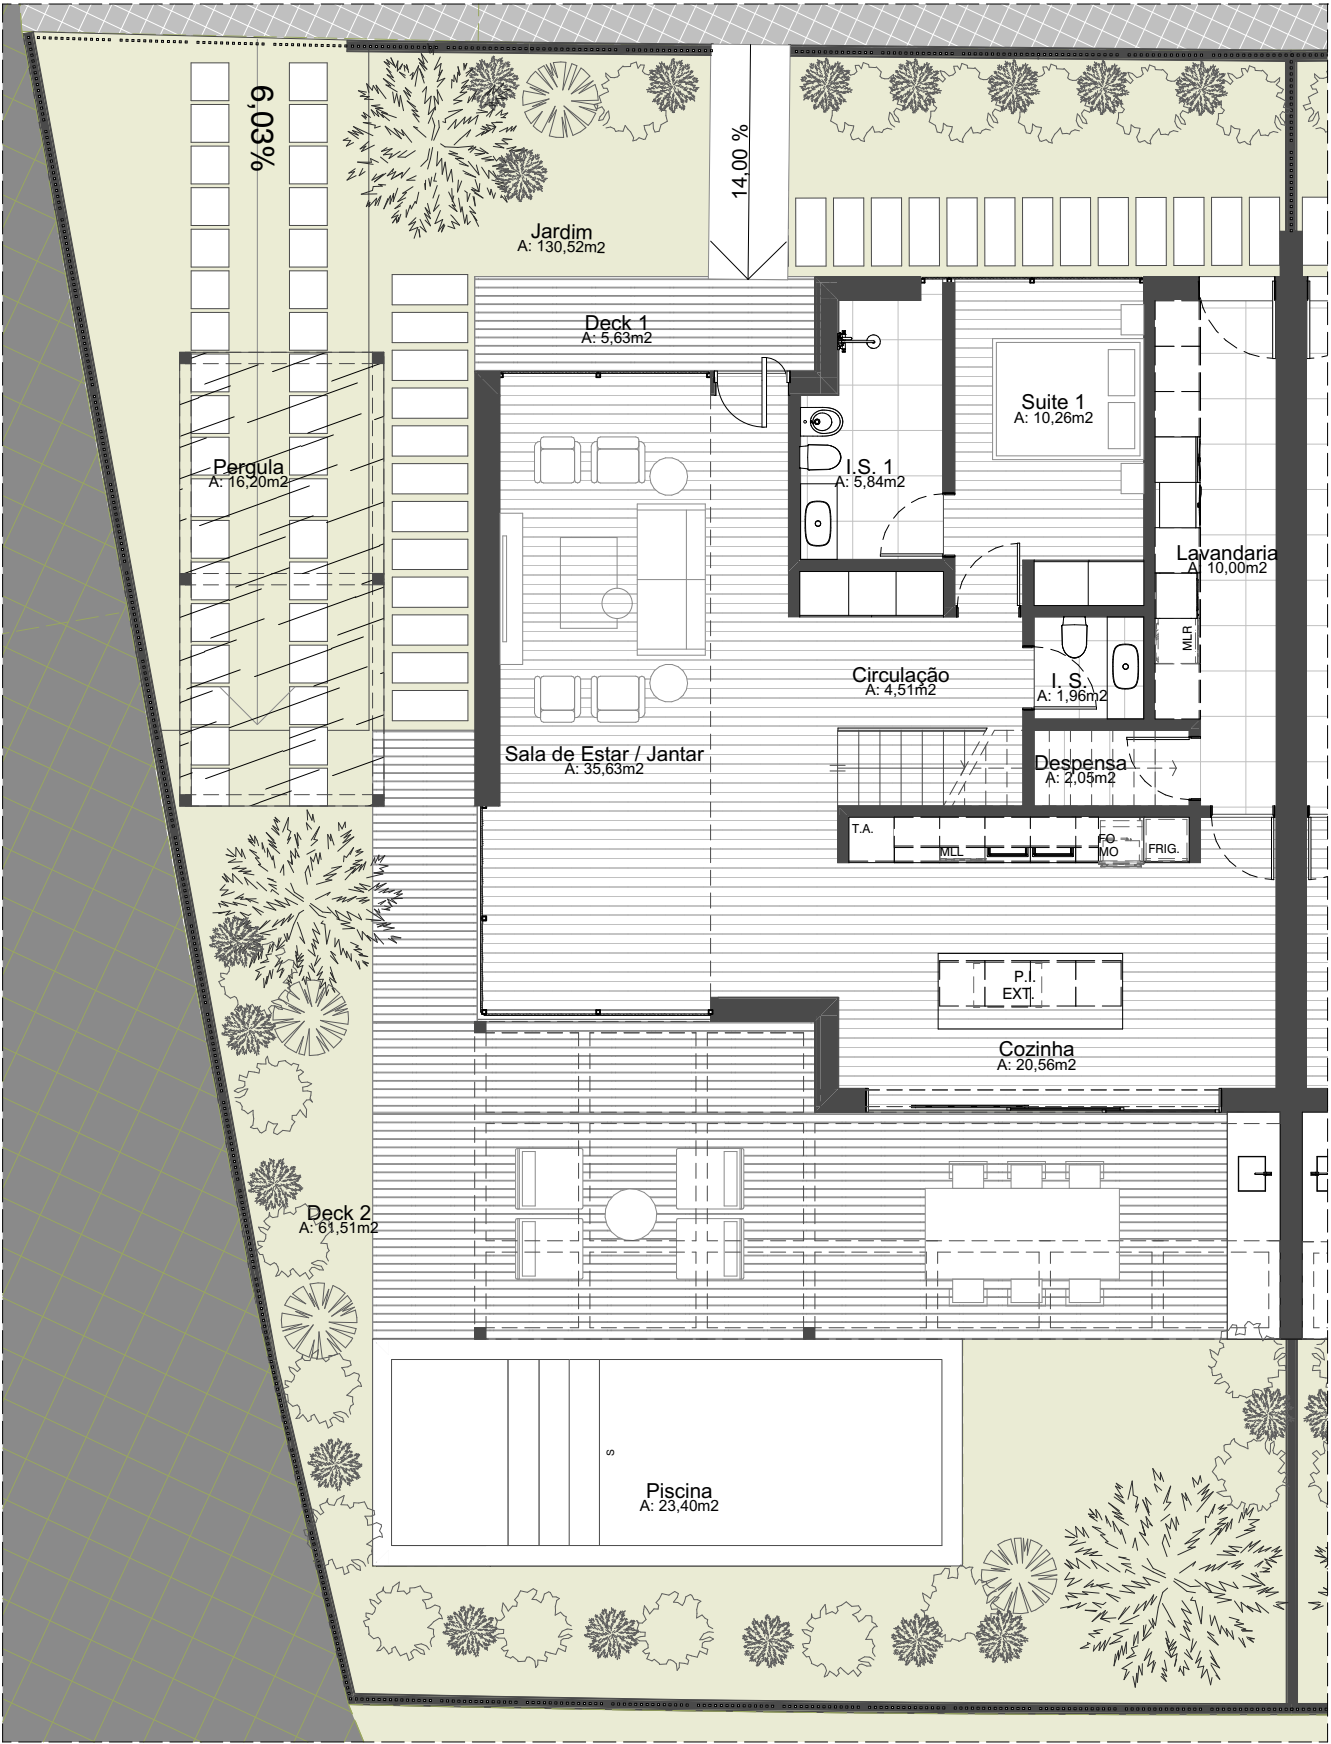

PLANTA - PISO 0
1:100

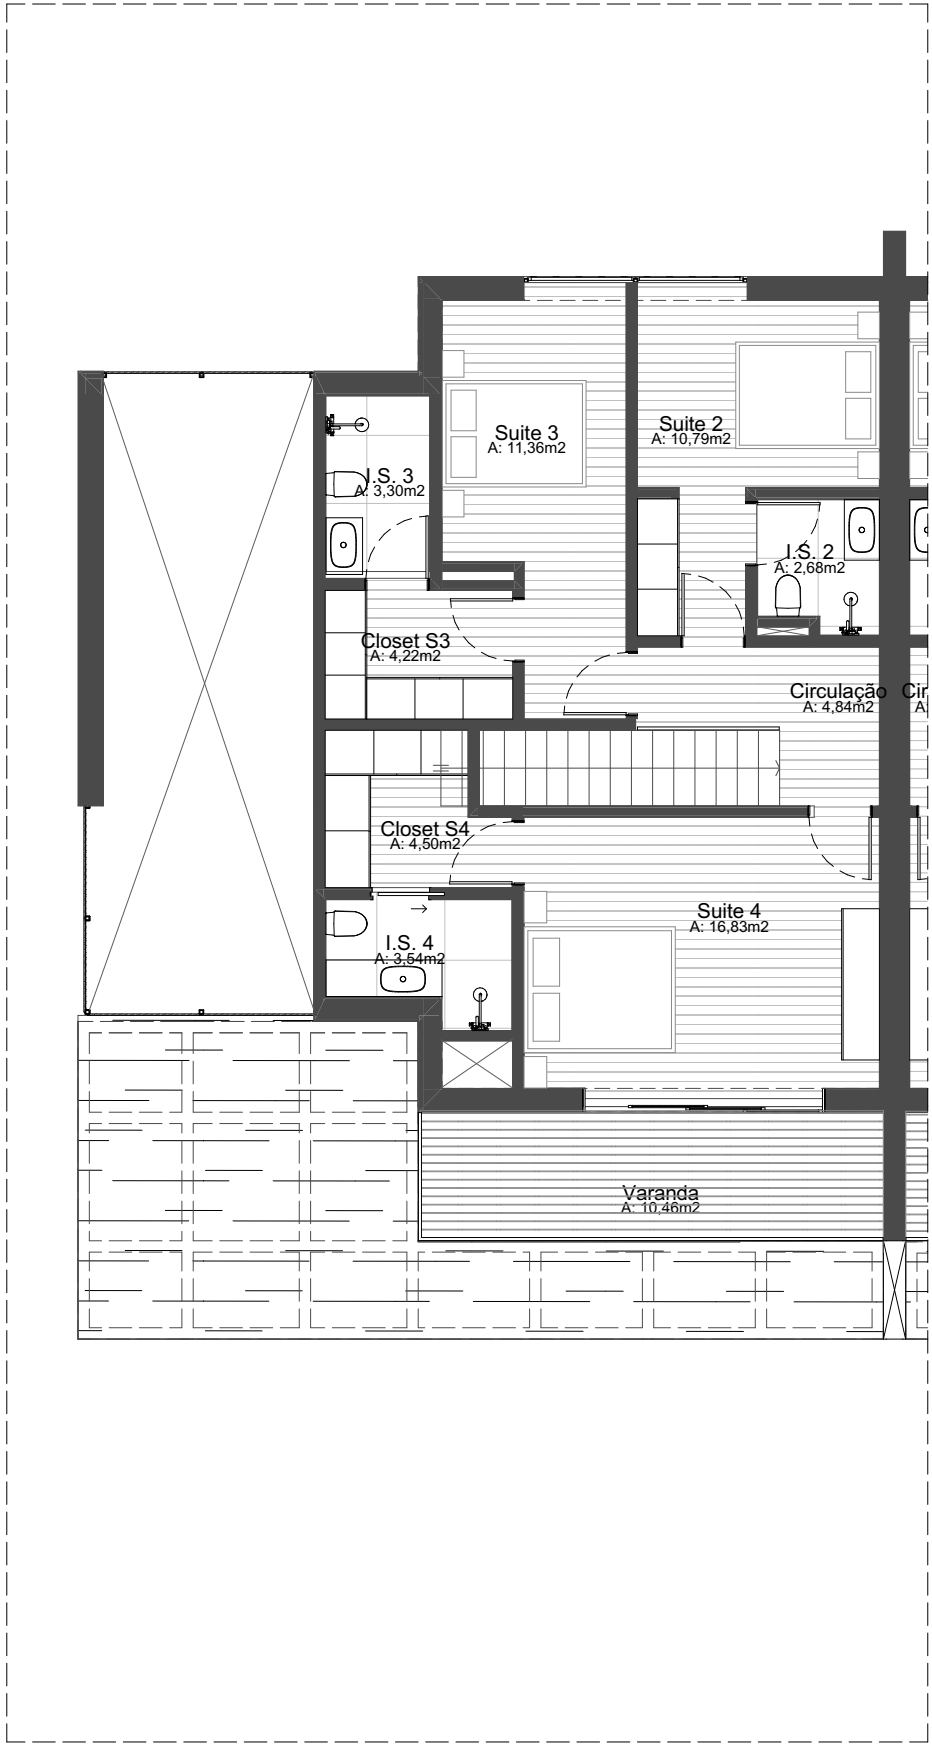

PLANTA - PISO 1
1:100

OBSERVAÇÕES / CONVENÇÕES

- É INDISPENSÁVEL A CONFERÊNCIA DE MEDIDAS NO LOCAL

ÁREA BRUTA PRIVATIVA - BOULEVARD - MORADIA C	
ÁREA BRUTA PRIVATIVA APARTAMENTO	185,05m²
ÁREA BRUTA PRIVATIVA VARANDAS	10,46m²
ÁREA BRUTA PRIVATIVA JARDIM	130,52m²
ÁREA BRUTA PRIVATIVA TERRAÇO E DECKS	67,14m²
ÁREA BRUTA PRIVATIVA PISCINA	23,40m²
ÁREA BRUTA PRIVATIVA TOTAL	416,57m²

PROJETO EM DESENVOLVIMENTO

PROJETO ARQUITETÔNICO E URBANÍSTICO
VISTABELLA - EDF. BOULEVARD

CONTEÚDO		
MORADIA C		
ENDEREÇO		
SÃO PEDRO DE CACILHAS, OEIRAS		
PRPONTTOE LDA		
CÓDIGO	DATA	ESCALA
20_012E	08/03/2021	1:100
FASE	DESENHO	RESPONSÁVEL
LICENCIAMENTO	INAH COSTA	SINVAL NETO

SIDNEY QUINTELA

ARCHITECTURE + URBAN PLANNING

SALVADOR
Av. Sete de Setembro
2872 Ladeira da Barra
Salvador, BA, Brasil
CEP 40130-001

LISBOA
Cais do Gás
Armazém 11
Lisboa, Portugal
CP 1200-109

Proprietário | Requerente PRPONTTOE LDA

Arquiteto Sidney Quintela CAU-BR A28021-6 | OA-PT 27027 | OA-MZ 4118/A

Construtor

www.sidneyquintela.com

VISTABELLA_20_021E -BOULEVARD R08.pln