


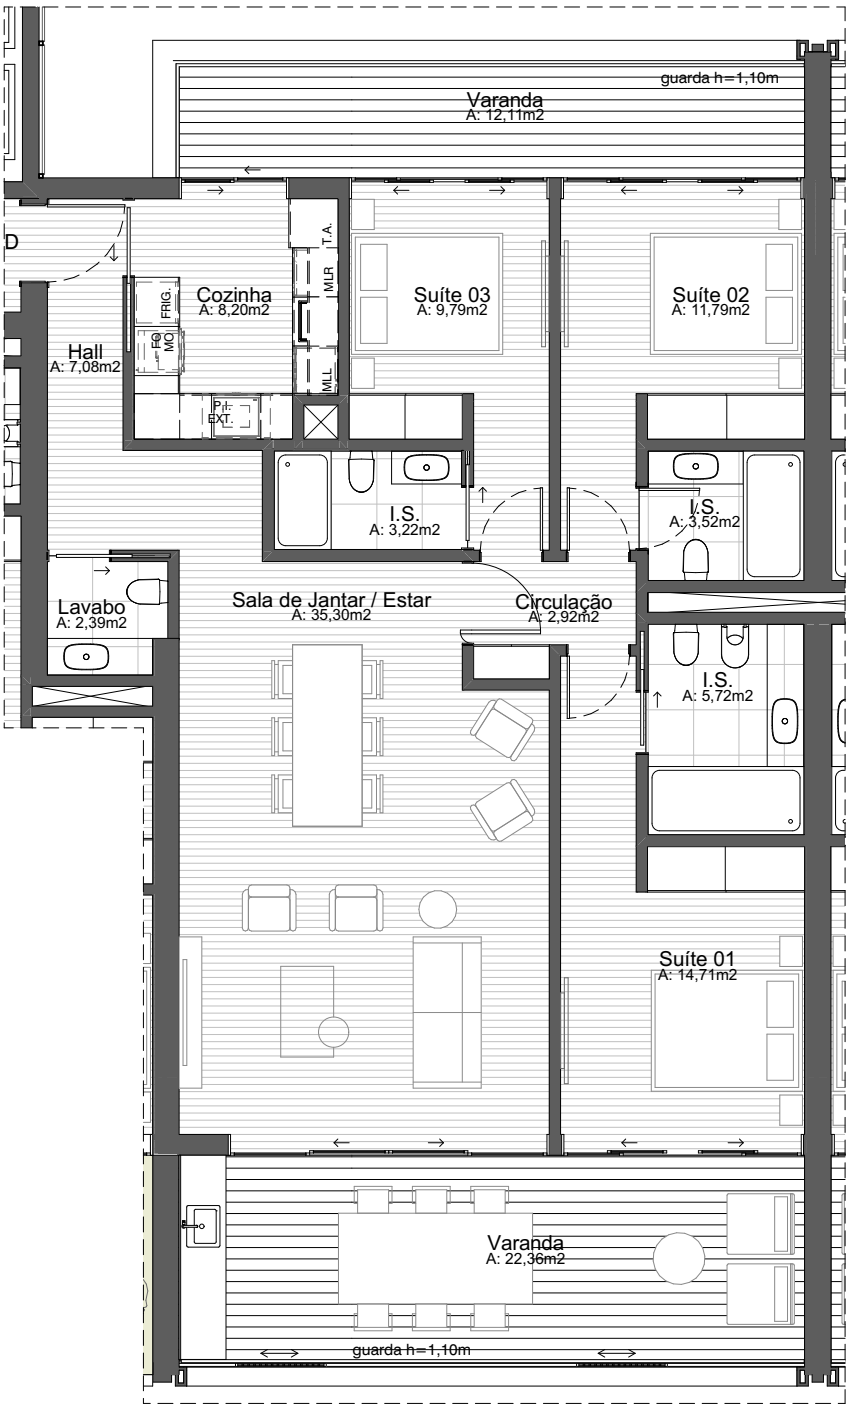

PLANTA - APARTAMENTO 1D
1:100

OBSERVAÇÕES / CONVENÇÕES

- É INDISPENSÁVEL A CONFERÊNCIA DE MEDIDAS NO LOCAL

ÁREA BRUTA PRIVATIVA - MIRADOR - APT 1D	
ÁREA BRUTA PRIVATIVA APARTAMENTO	123,33m²
ÁREA BRUTA PRIVATIVA VARANDAS	42,86m²
ÁREA BRUTA PRIVATIVA TOTAL	166,19m²

PROJETO EM DESENVOLVIMENTO

PROJETO ARQUITETÔNICO E URBANÍSTICO
VISTABELLA - EDF. MIRADOR

CONTEÚDO		
PLANTA DE VENDAS - MIRADOR - APT 1D		
ENDEREÇO		
SÃO PEDRO DE CACILHAS, OEIRAS		
PROPRIETÁRIO REQUERENTE		
PRPONTOOE LDA		
CÓDIGO	DATA	ESCALA
20_012E	08/03/2021	1:100
FASE	DESENHO	RESPONSÁVEL
LICENCIAMENTO	INAH COSTA	SINVAL NETO

SIDNEY QUINTELA

ARCHITECTURE + URBAN PLANNING

SALVADOR

Av. Sete de Setembro

2672 Ladeira da Barra

Salvador, BA, Brasil

CEP 40130-001

LSBOA

Cala do Gás

Armazém H

Lisboa, Portugal

CP 1200-109

Proprietário Requerente PRPONTOOE LDA		
Arquiteto Sidney Quintela		
CAU-BR A28021-6 OA-PT 27027 OA-MZ 4118/A		
Construtor		