


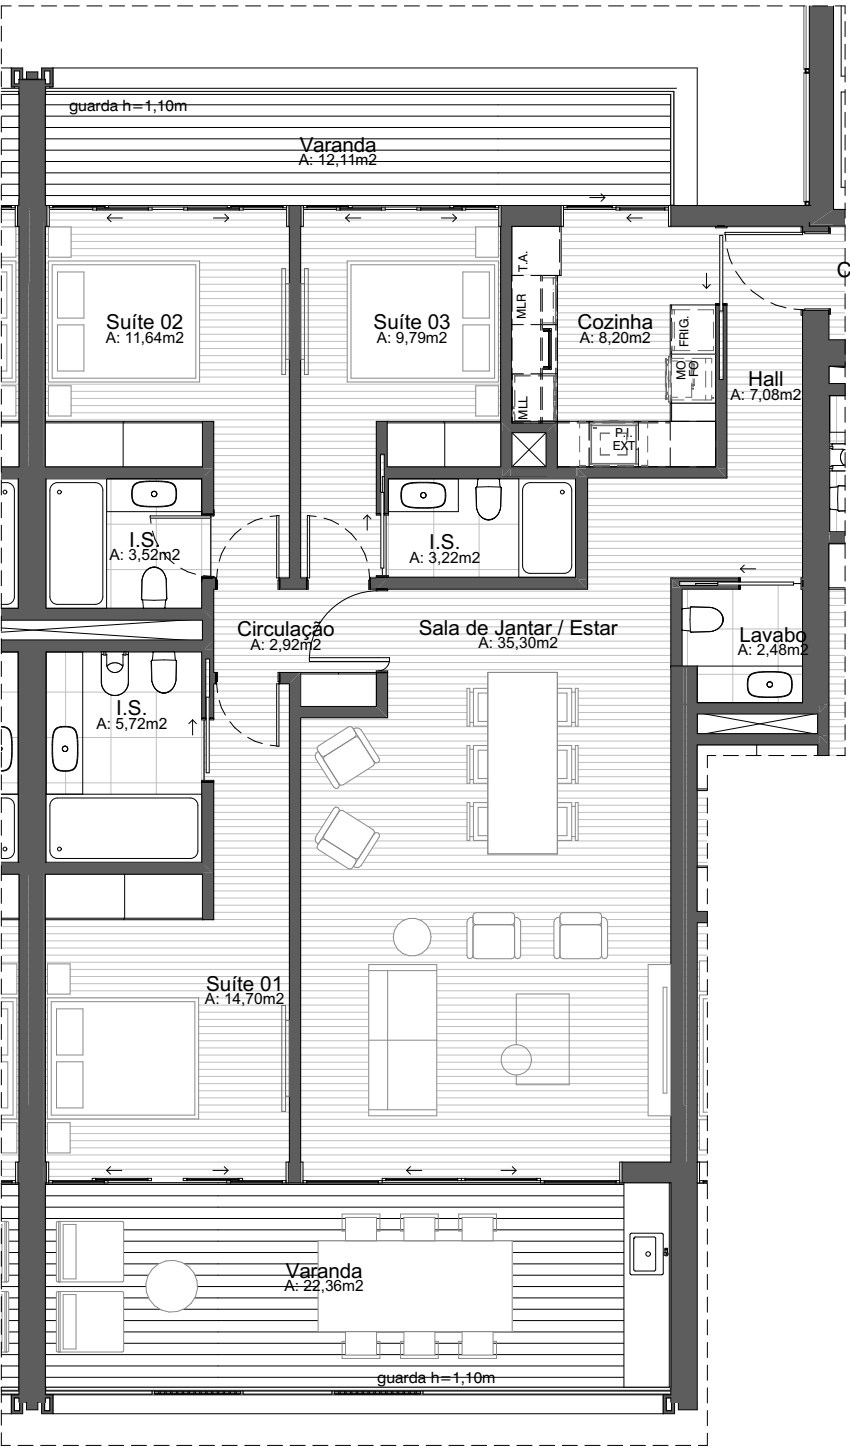

PLANTA - APARTAMENTO 3C
1:100

OBSERVAÇÕES / CONVENÇÕES

- É INDISPENSÁVEL A CONFERÊNCIA DE MEDIDAS NO LOCAL

ÁREA BRUTA PRIVATIVA - MIRADOR - APT 3C	
ÁREA BRUTA PRIVATIVA APARTAMENTO	123,33m²
ÁREA BRUTA PRIVATIVA VARANDAS	42,86m²
ÁREA BRUTA PRIVATIVA TOTAL	166,19m²

PROJETO EM DESENVOLVIMENTO

PROJETO ARQUITETÔNICO E URBANÍSTICO
VISTABELLA - EDF. MIRADOR

CONTEÚDO		
PLANTA DE VENDAS - MIRADOR - APT 3C		
ENDEREÇO		
SÃO PEDRO DE CACILHAS, OEIRAS		
PROPRIETÁRIO REQUERENTE		
PRPONTOOE LDA		
CÓDIGO	DATA	ESCALA
20_012E	08/03/2021	1:100
FASE	DESENHO	RESPONSÁVEL
		SINVAL NETO

SIDNEY QUINTELA

ARCHITECTURE + URBAN PLANNING

SALVADOR
Av. Sete de Setembro
2672 Ladeira da Barra
Salvador, BA, Brasil
CEP 40130-001

LISBOA
Cais do Gás
Armazém H
Lisboa, Portugal
CP 1200-109

Proprietário Requerente PRPONTOOE LDA		
Arquiteto Sidney Quintela		
CAU-BR A28021-6 OA-PT 27027 OA-MZ 4118/A		
Construtor		