


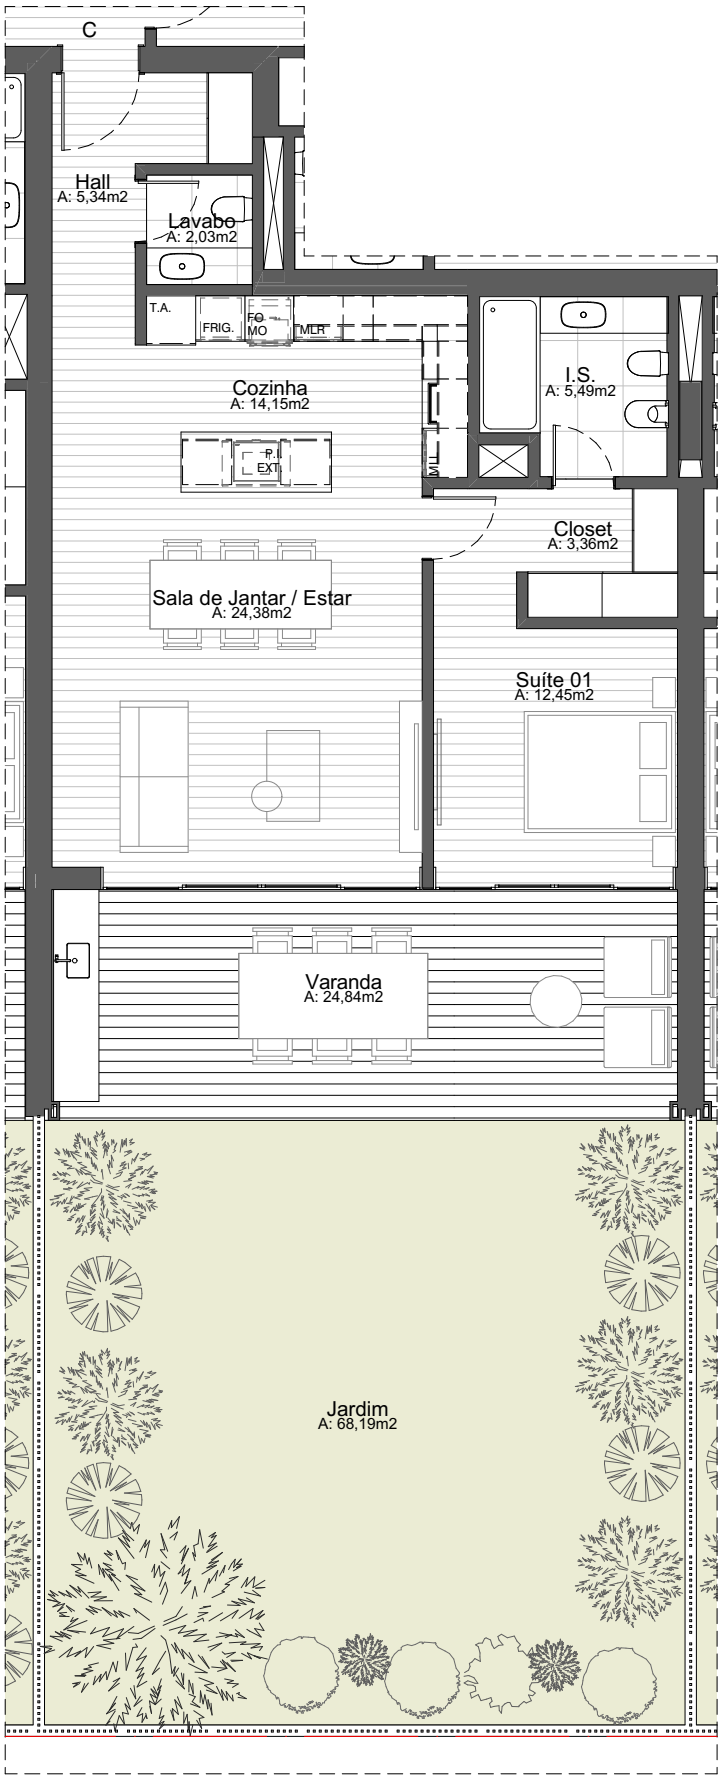

PLANTA - APARTAMENTO GARDEN C
1:100

OBSERVAÇÕES / CONVENÇÕES

- É INDISPENSÁVEL A CONFERÊNCIA DE MEDIDAS NO LOCAL

ÁREA BRUTA PRIVATIVA - PANORAMA - APT GARDEN C	
ÁREA BRUTA PRIVATIVA APARTAMENTO	78,16m²
ÁREA BRUTA PRIVATIVA VARANDAS	26,34m²
ÁREA BRUTA PRIVATIVA JARDIM	70,28m²
ÁREA BRUTA PRIVATIVA TOTAL	174,78m²

PROJETO EM DESENVOLVIMENTO

PROJETO ARQUITETÔNICO E URBANÍSTICO
VISTABELLA - EDF. MIRADOR

CONTEÚDO		
PLANTA DE VENDAS - MIRADOR - APT GARDEN C		
ENDEREÇO		
SÃO PEDRO DE CACILHAS, OEIRAS		
PROPRIETÁRIO REQUERENTE		
PRPONTOOE LDA		
CÓDIGO	DATA	ESCALA
20_012E	08/03/2021	1:100
FASE	DESENHO	RESPONSÁVEL
		SINVAL NETO

002

SIDNEY QUINTELA

ARCHITECTURE + URBAN PLANNING

SALVADOR
Av. Sete de Setembro
2672 Ladeira da Barra
Salvador, BA, Brasil
CEP 40130-001

LISBOA
Cais do Gás
Armazém H
Lisboa, Portugal
CP 1200-109

Proprietário | Requerente PRPONTOOE LDA

Arquiteto Sidney Quintela CAU-BR A28021-6 | OA-PT 27027 | OA-MZ 4118/A

Construtor

www.sidneyquintela.com

VISTABELLA_20_021E - MIRADOR_R05.pln