




OBSERVAÇÕES / CONVENÇÕES

- É INDISPENSÁVEL A CONFERÊNCIA DE MEDIDAS NO LOCAL

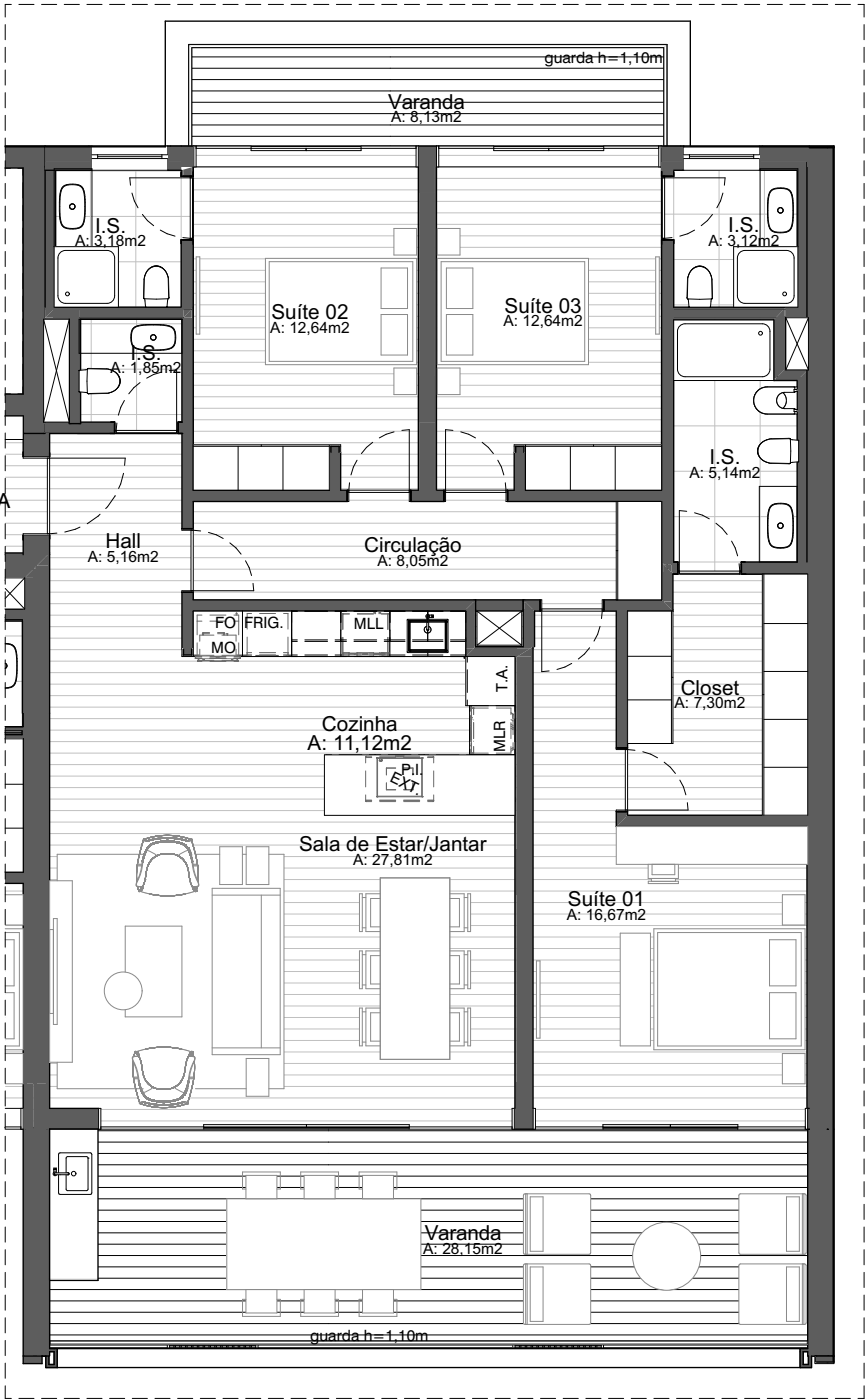

PLANTA - APARTAMENTO 1A
1:100

ÁREA BRUTA PRIVATIVA - PANORAMA - APT 1A	
ÁREA BRUTA PRIVATIVA APARTAMENTO	137,15m²
ÁREA BRUTA PRIVATIVA VARANDAS	45,28m²
ÁREA BRUTA PRIVATIVA TOTAL	182,43m²

PROJETO EM DESENVOLVIMENTO

PROJETO ARQUITETÔNICO E URBANÍSTICO
VISTABELLA - EDF. PANORAMA

CONTEÚDO		
PLANTA DE VENDAS - PANORAMA - APT 1A		
ENDEREÇO		
SÃO PEDRO DE CACILHAS, OEIRAS		
PROPRIETÁRIO REQUERENTE		
PRPONTTOOE LDA		
CÓDIGO	DATA	ESCALA
20_012E	AGOSTO/2020	1:100
FASE	DESENHO	RESPONSÁVEL
LICENCIAMENTO	INAH COSTA	SINVAL NETO

SIDNEY QUINTELA

ARCHITECTURE + URBAN PLANNING

SALVADOR

Av. Sete de Setembro

2672 Ladeira da Barra

Salvador, BA, Brasil

CEP 40130-001

LSBOA

Cala do Gás

Armazém H

Lisboa, Portugal

CP 1200-109

Proprietário Requerente PRPONTTOOE LDA		
Arquiteto Sidney Quintela		
CAU-BR A28021-6 OA-PT 27027 OA-MZ 4118/A		
Construtor		