



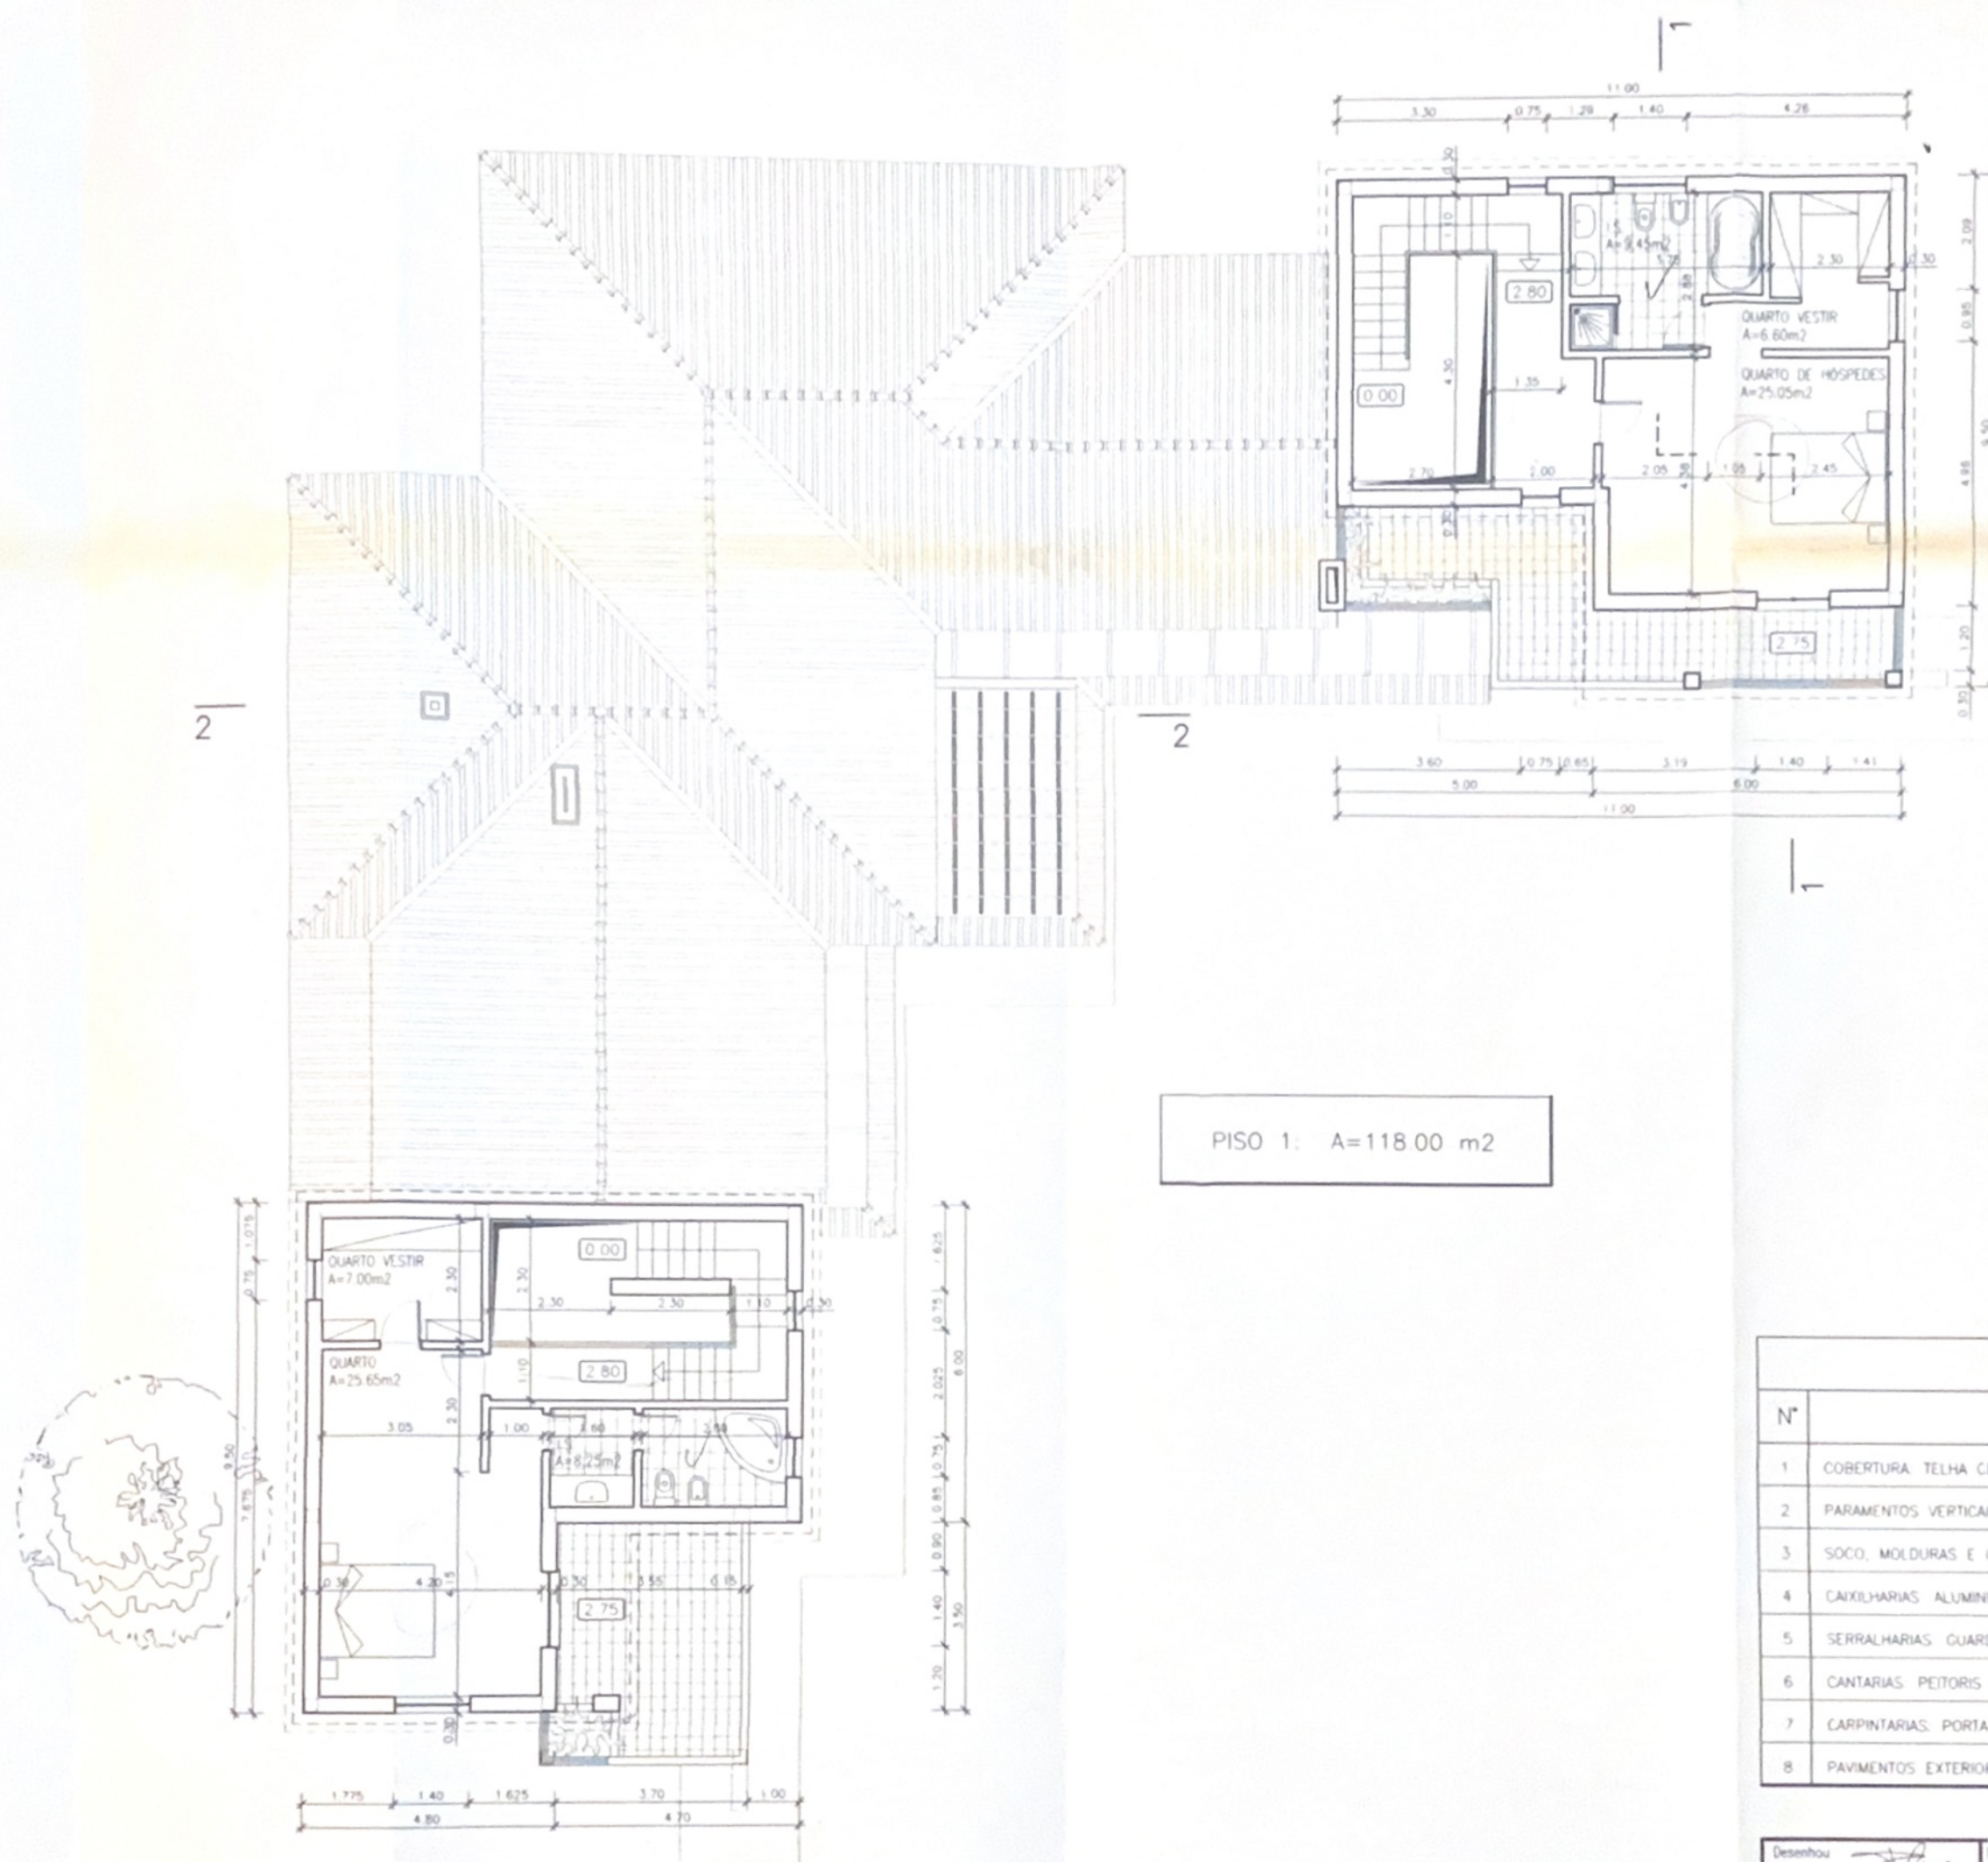

PLANTA DO PISO 1
ESC: 1/100

QUADRO DE MATERIAIS	
Nº	DESCRIÇÃO
1	COBERTURA TELHA CERÂMICA TIPO "LUSA" NA CÔR NATURAL
2	PARAMENTOS VERTICAIS: PINTURA A TINTA TEXTURADA NA CÔR BRANCA
3	SOCO, MOLDURAS E CORNULAS: PINTURA A TINTA TEXTURADA NA CÔR OCRE
4	CAIXILHARIAS: ALUMÍNIO TERMOLACADO NA CÔR BRANCA
5	SERRALHARIAS: GUARDAS DE TERRAÇO EM FERRO GALVANIZADO PARA PINTAR NA CÔR BRANCA
6	CANTARIAS, PEITORIS E SOLÉIRAS - LIOZ POLIDO
7	CARPINTARIAS: PORTA DE ENTRADA EM MADEIRA PARA ENVERNIZAR À CÔR NATURAL
8	PAVIMENTOS EXTERIORES: TUIOLEIRA RÔSTICA NA CÔR NATURAL

Desenhado	<i>[Assinatura]</i>		
Verificado	<i>[Assinatura]</i>		
Substituído	Substituído		
Arquivo	Processo:	CONTROLE	CONTROLE
	10-99-LIC	☒ PLANTAS	☐ REDE ESGOTOS
Data:	OUT-99	☐ ALÇADOS	☐ PORMENORES
			Escala: 1/100 Des. nº: 003

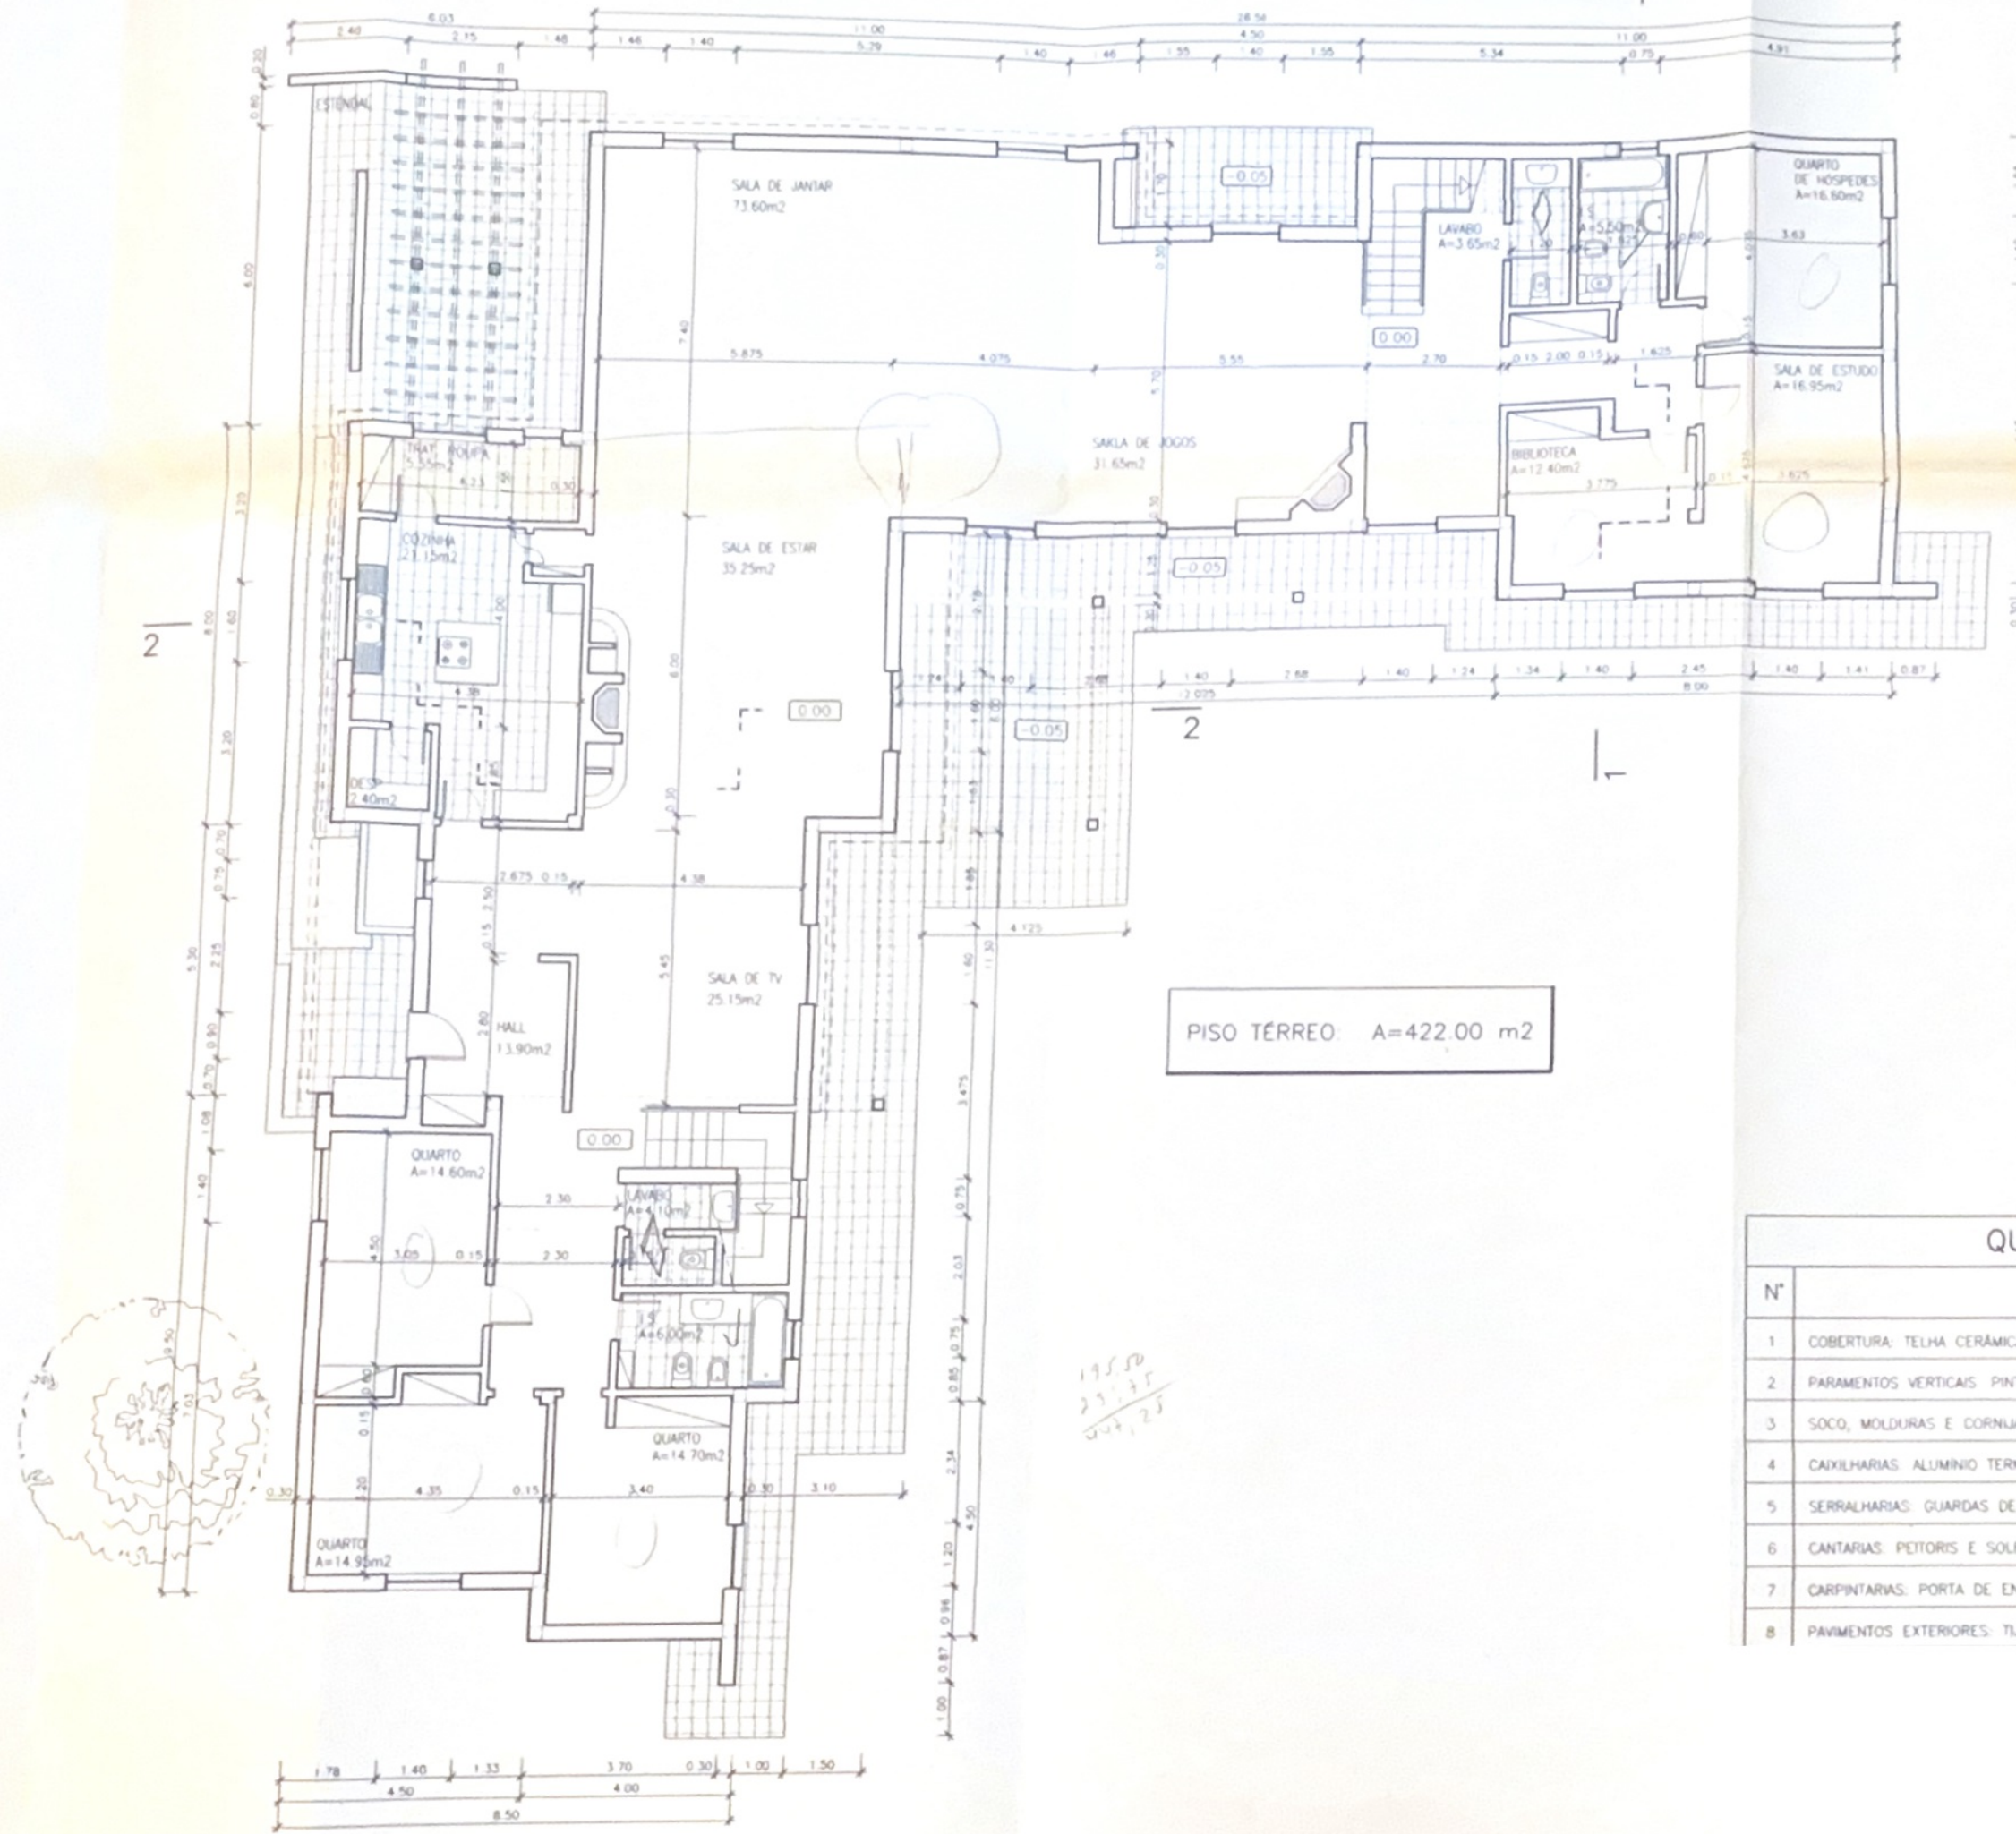

QUADRO DE MATERIAIS

Nº	DESCRIÇÃO
1	COBERTURA: TELHA CERÂMICA TIPO "LUSA" NA CÔR NATURAL
2	PARAMENTOS VERTICAIS: PINTURA A TINTA TEXTURADA NA CÔR BRANCA
3	SOCO, MOLDURAS E CORNUAS: PINTURA A TINTA TEXTURADA NA CÔR OCRE
4	CAIXILHARIAS: ALUMÍNIO TERMOLACADO NA CÔR BRANCA
5	SERRALHARIAS: GUARDAS DE TERRAÇO EM FERRO GALVANIZADO PARA PINTAR NA CÔR BRANCA
6	CANTARIAS: PETORIS E SOLEIRAS - LIOZ POLIDO
7	CARPINTARIAS: PORTA DE ENTRADA EM MADEIRA PARA ENVERNIZAR A CÔR NATURAL
8	PAVIMENTOS EXTERIORES: TUILEIRA RÚSTICA NA CÔR NATURAL