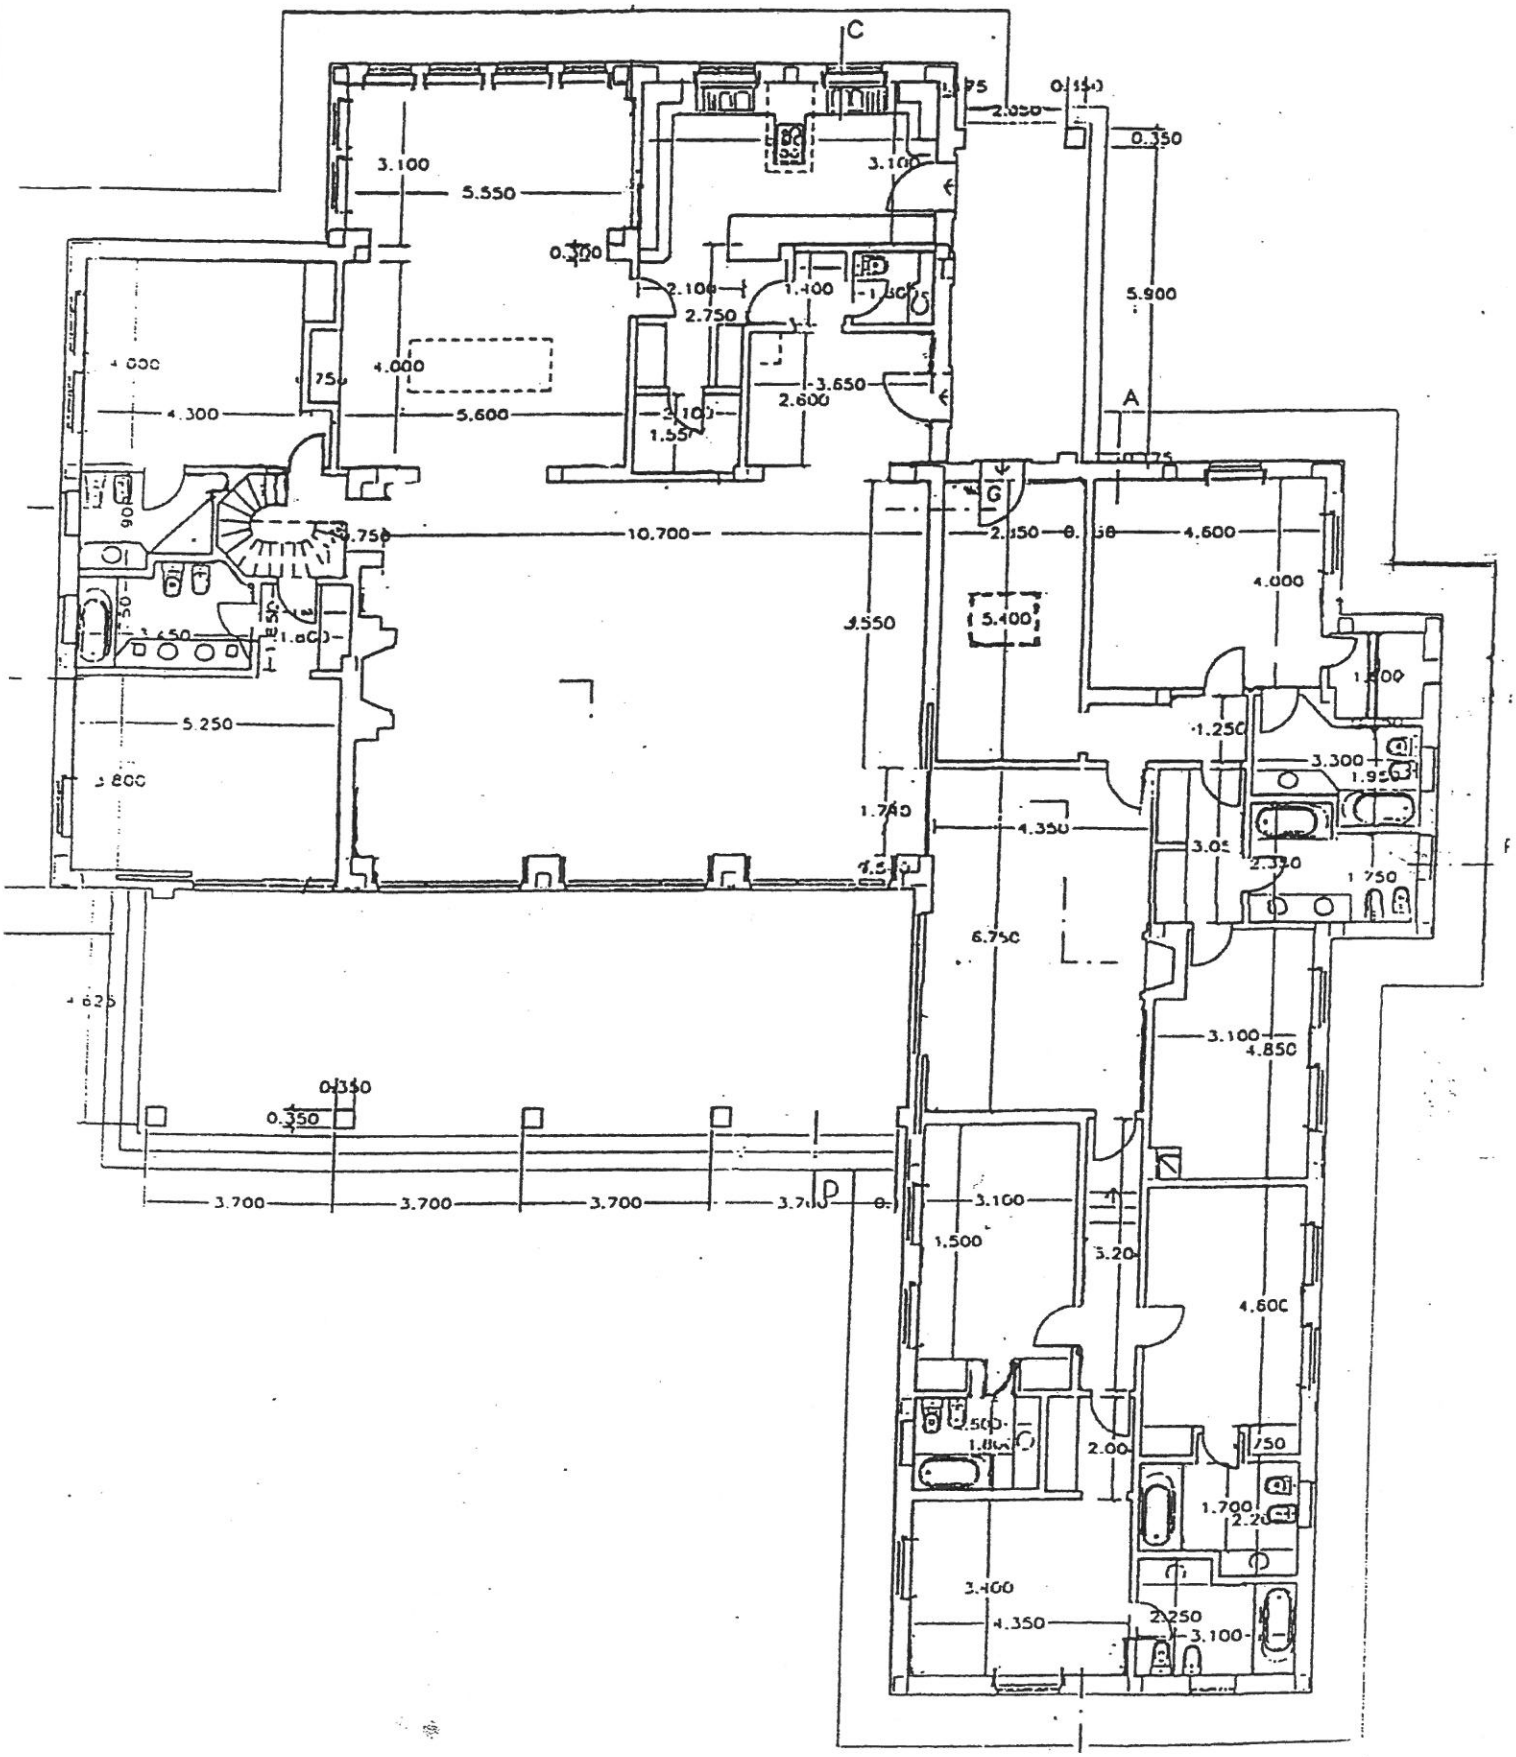
C
A
G
P
3.100
5.550
0.350
2.750
5.900
4.300
5.600
10.700
4.600
5.400
4.000
5.250
4.350
6.750
3.700
4.850
1.500
4.600
2.000
1.700
3.400
4.350
2.250
3.100

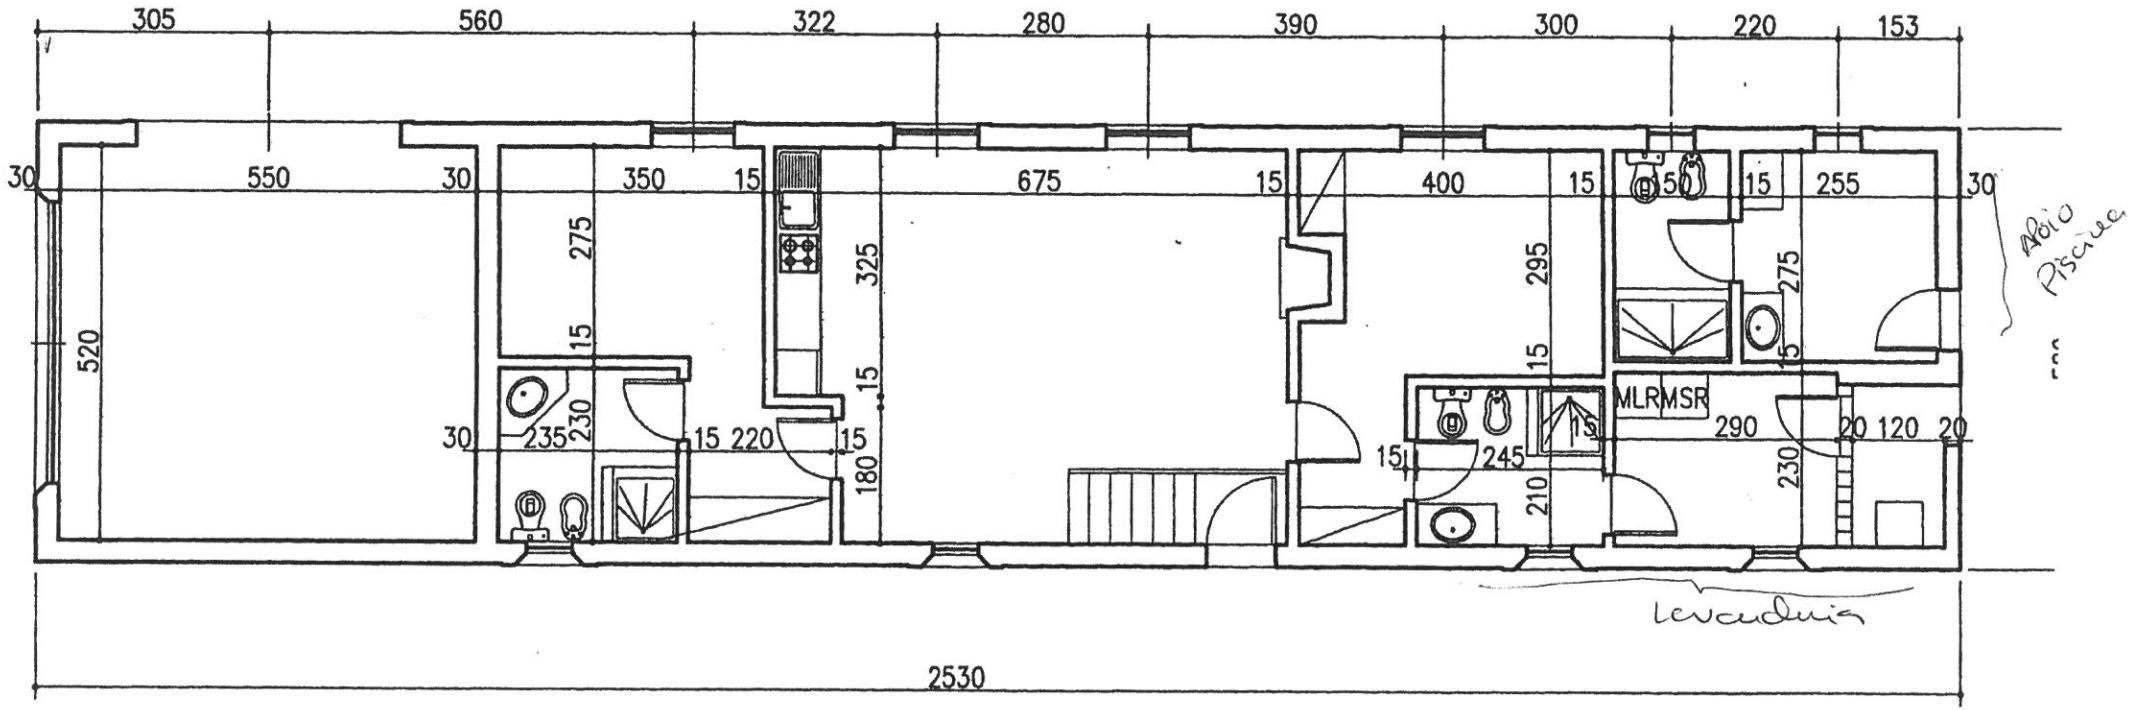

PLANTA

ANEXO D. ANA ESQUÍVEL

ESCALA 1:100

CASA DE MADEIRA

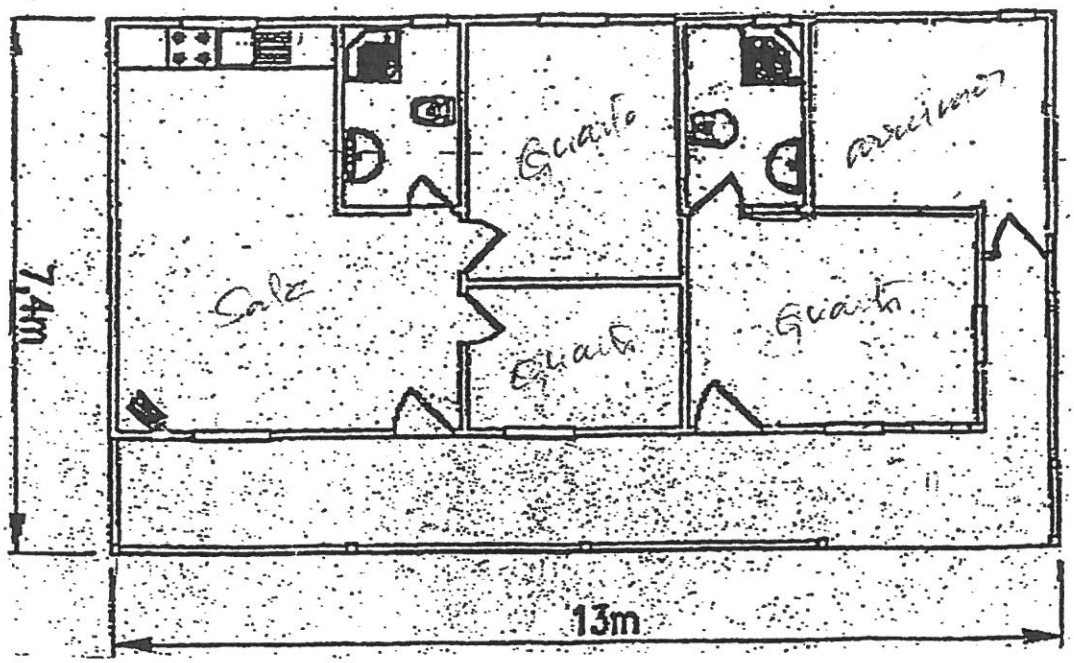

SALA CRIANÇAS E APOIO À PISCINA

2 mapas de jogos-verticais
1 mesa de atividades (areia)

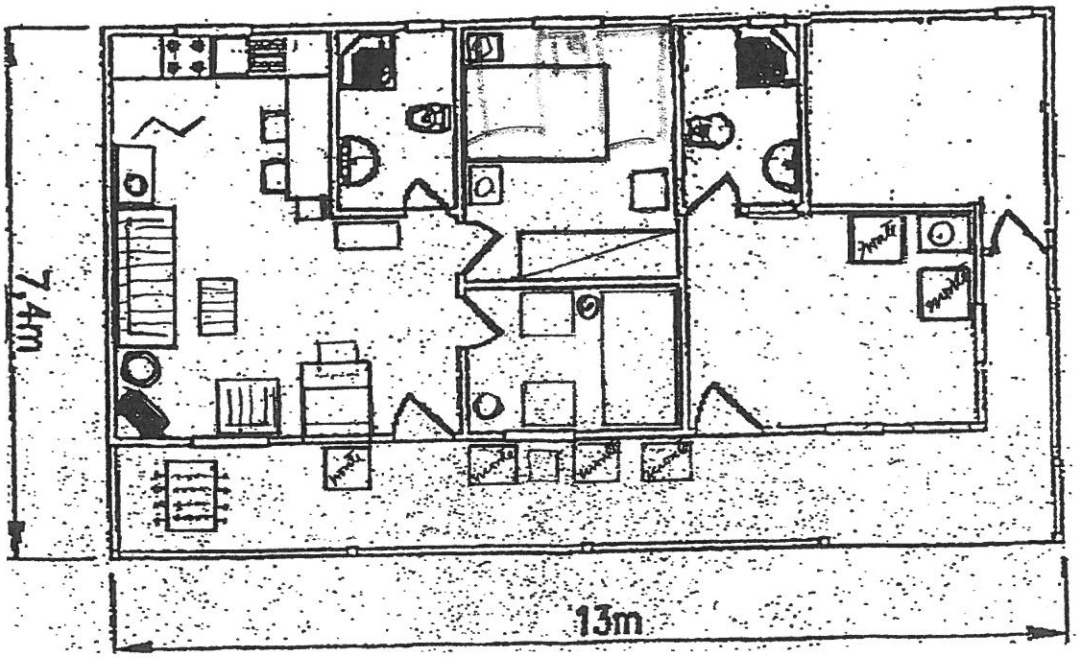

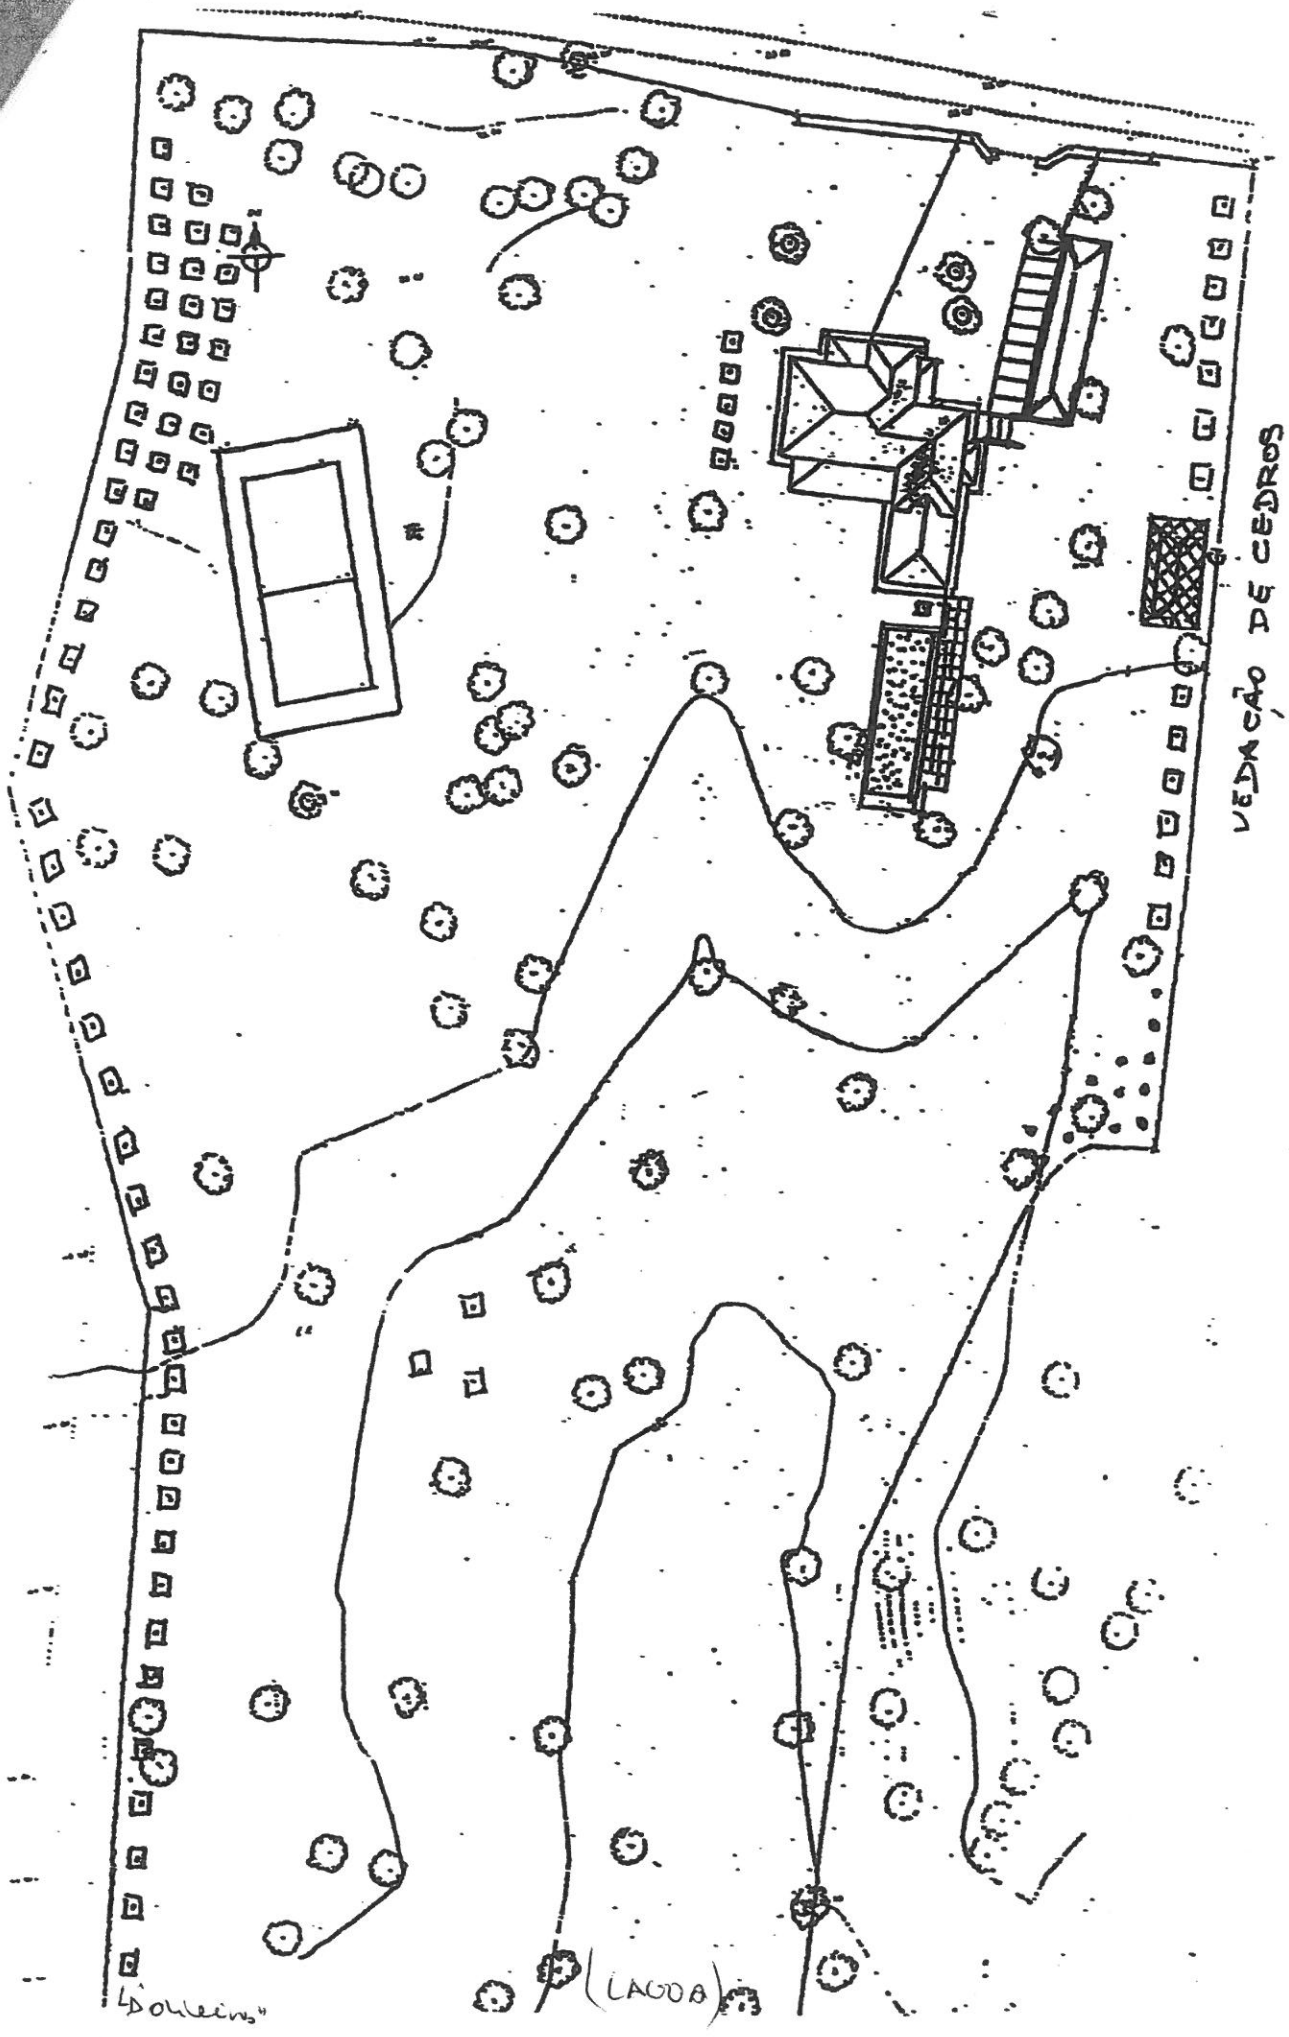
VEDAÇÃO DE CEDROS
(LAGOA)