

NOTIFICAÇÃO - Nenhum elemento contido neste documento é vinculativo, eles são meramente indicativos e podem estar sujeitos a alterações. Este não é um documento contratual e não é vinculativo.
DISCLAIMER - No elements contained in here are binding, they are merely indicative and may be subject to change. This is not a contractual document and it is not binding.



T1 C BLOCO | BLOCK

2 PISO | FLOOR

C4 Fracção | Unit

90m² Área Total | Total Area

68,7m² Área Bruta Privativa | Gross Private Area

1 Quartos | Bedrooms


1 Lugares Estacionamento | Parking Spaces

1 Casas de Banho | Bathrooms

5,1m² Jardins/terraços descobertos | Terraces

4,8m² Arrecadação | Storage Room

PISO 2

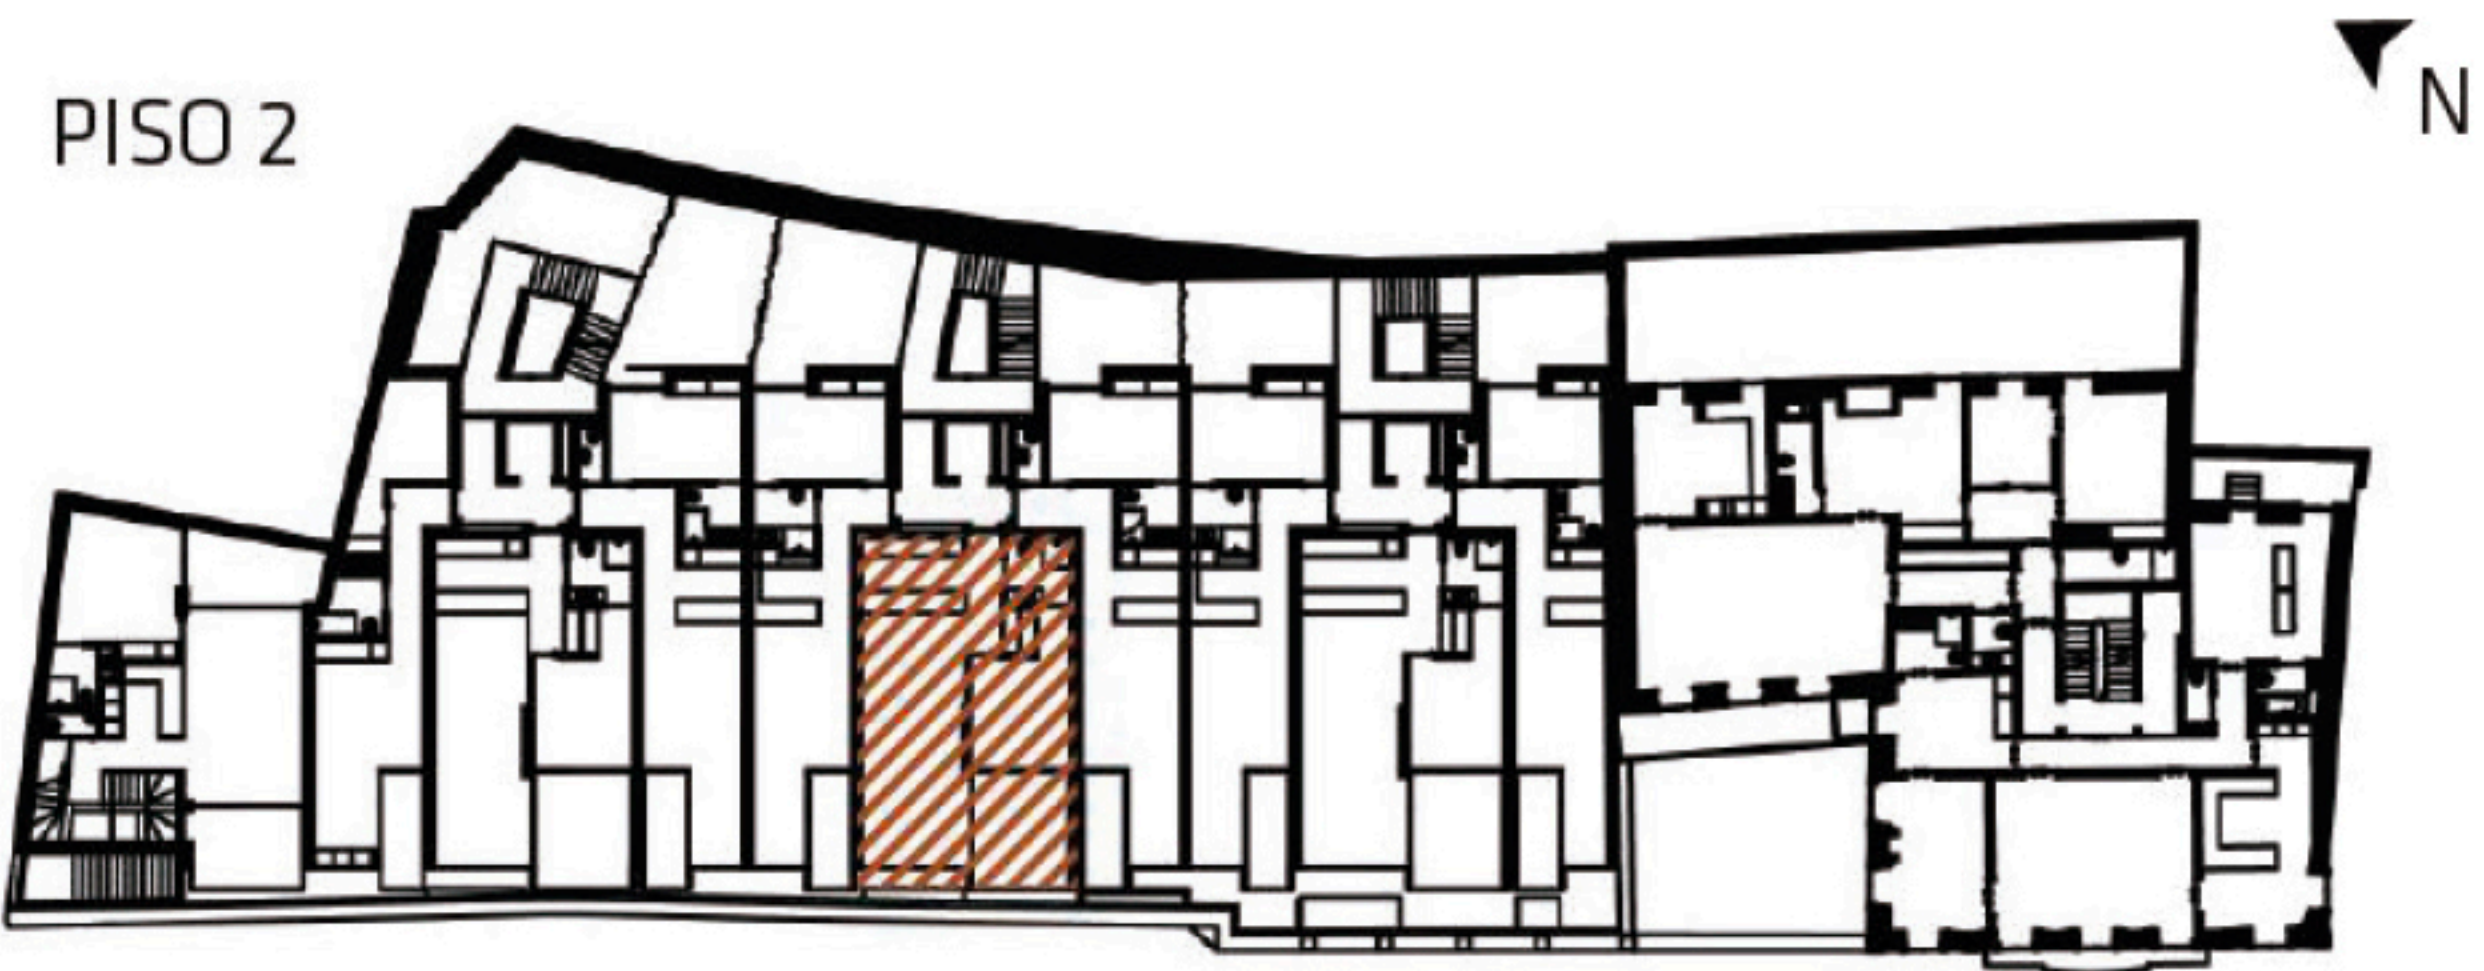

ALÇADO

