




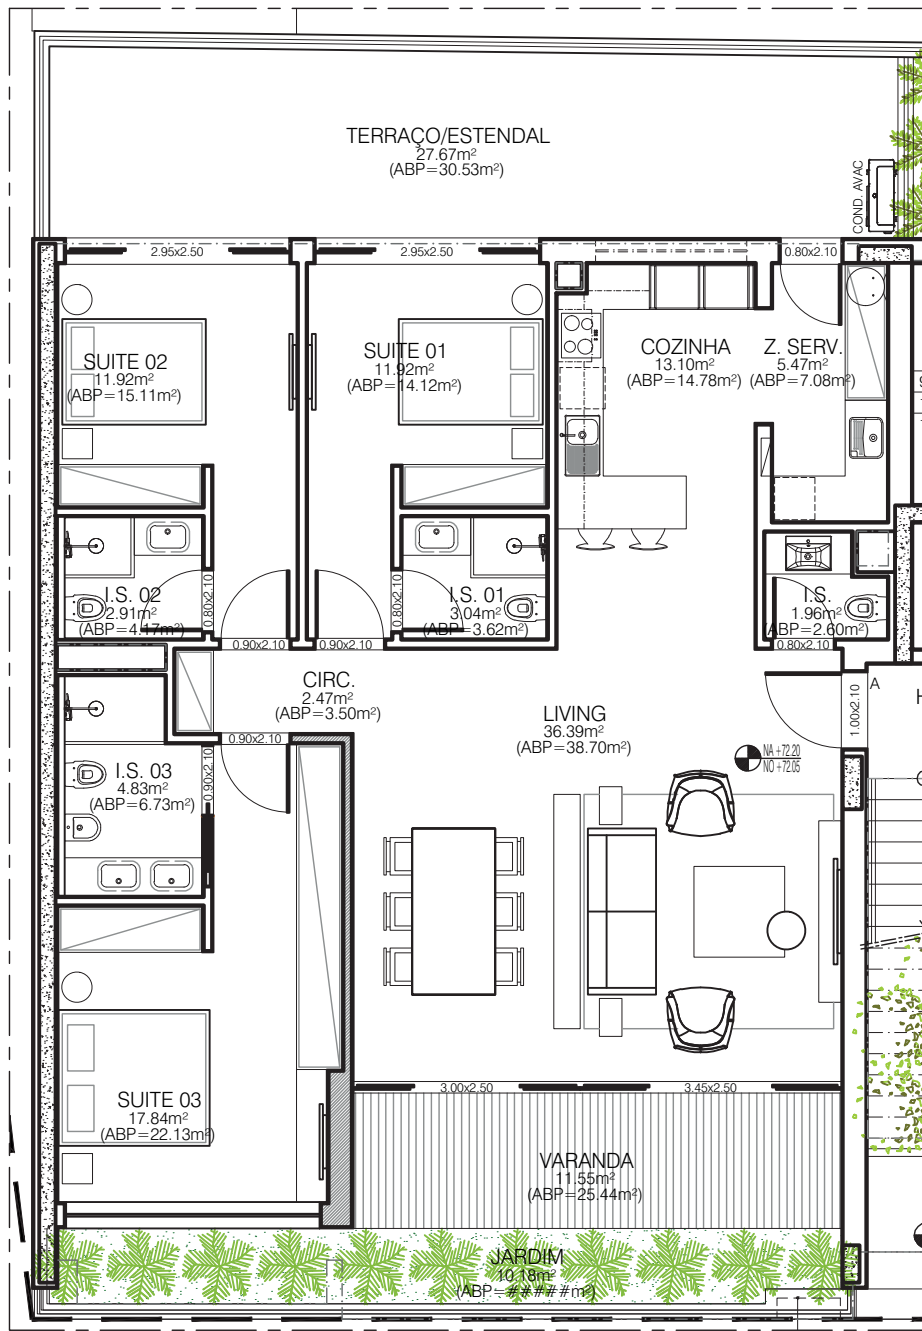

PLANTA DE LAYOUT
ESC.: 1/100

OBSERVAÇÕES / CONVENÇÕES
É INDISPENSÁVEL A CONFERÊNCIA DAS MEDIDAS NO LOCAL

ÁREA BRUTA PRIVATIVA APT 0A - BLOCO A

ÁREA BRUTA PRIVATIVA APARTAMENTO	132.52m²
ÁREA BRUTA PRIVATIVA VARANDA	25.44m²
ÁREA BRUTA PRIVATIVA TERRAÇO	30.53m²
ÁREA BRUTA PRIVATIVA TOTAL	188.49m²

REVISÃO	DATA	DESCRIÇÃO

PROJETO ARQUITETÓNICO E URBANÍSTICO

CONTEÚDO
PLANTA DE VENDAS - APT 0A BLOCO A

ENDEREÇO
RUA DO SILVAL, LOTE 14, ALVARÁ 08/2002, CACILHAS, OEIRAS

PROPRIETÁRIO
ESQUIÇOS CONCRETIZADOS LDA

CÓDIGO	DATA	ESCALA
20_016E	FEV/2020	1/100
FASE	DESENHO	RESPONSÁVEL
	SINVAL NETO	SIDNEY QUINTELA

000

SIDNEY QUINTELA
ARCHITECTURE + URBAN PLANNING


SALVADOR
Av. Sete de Setembro
2872 Ladeira da Barra
Salvador, BA, Brasil
CEP 40130-001

LISBOA
Cais do Gás
Armazém H
Lisboa, Portugal
CP 1200-109

PROPRIETÁRIO

ARQUITETO

CONSTRUTOR

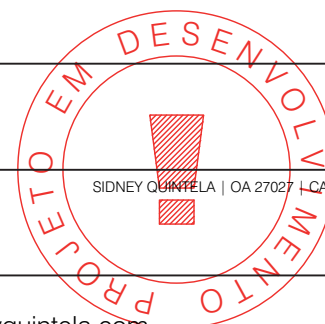


SIDNEY QUINTELA | OA 27027 | CAU A28021-6


www.sidneyquintela.com

PLANTA TÉCNICA
PISO 0

TECHNICAL PLAN
FLOOR 0

- T3
- COMERCIAL

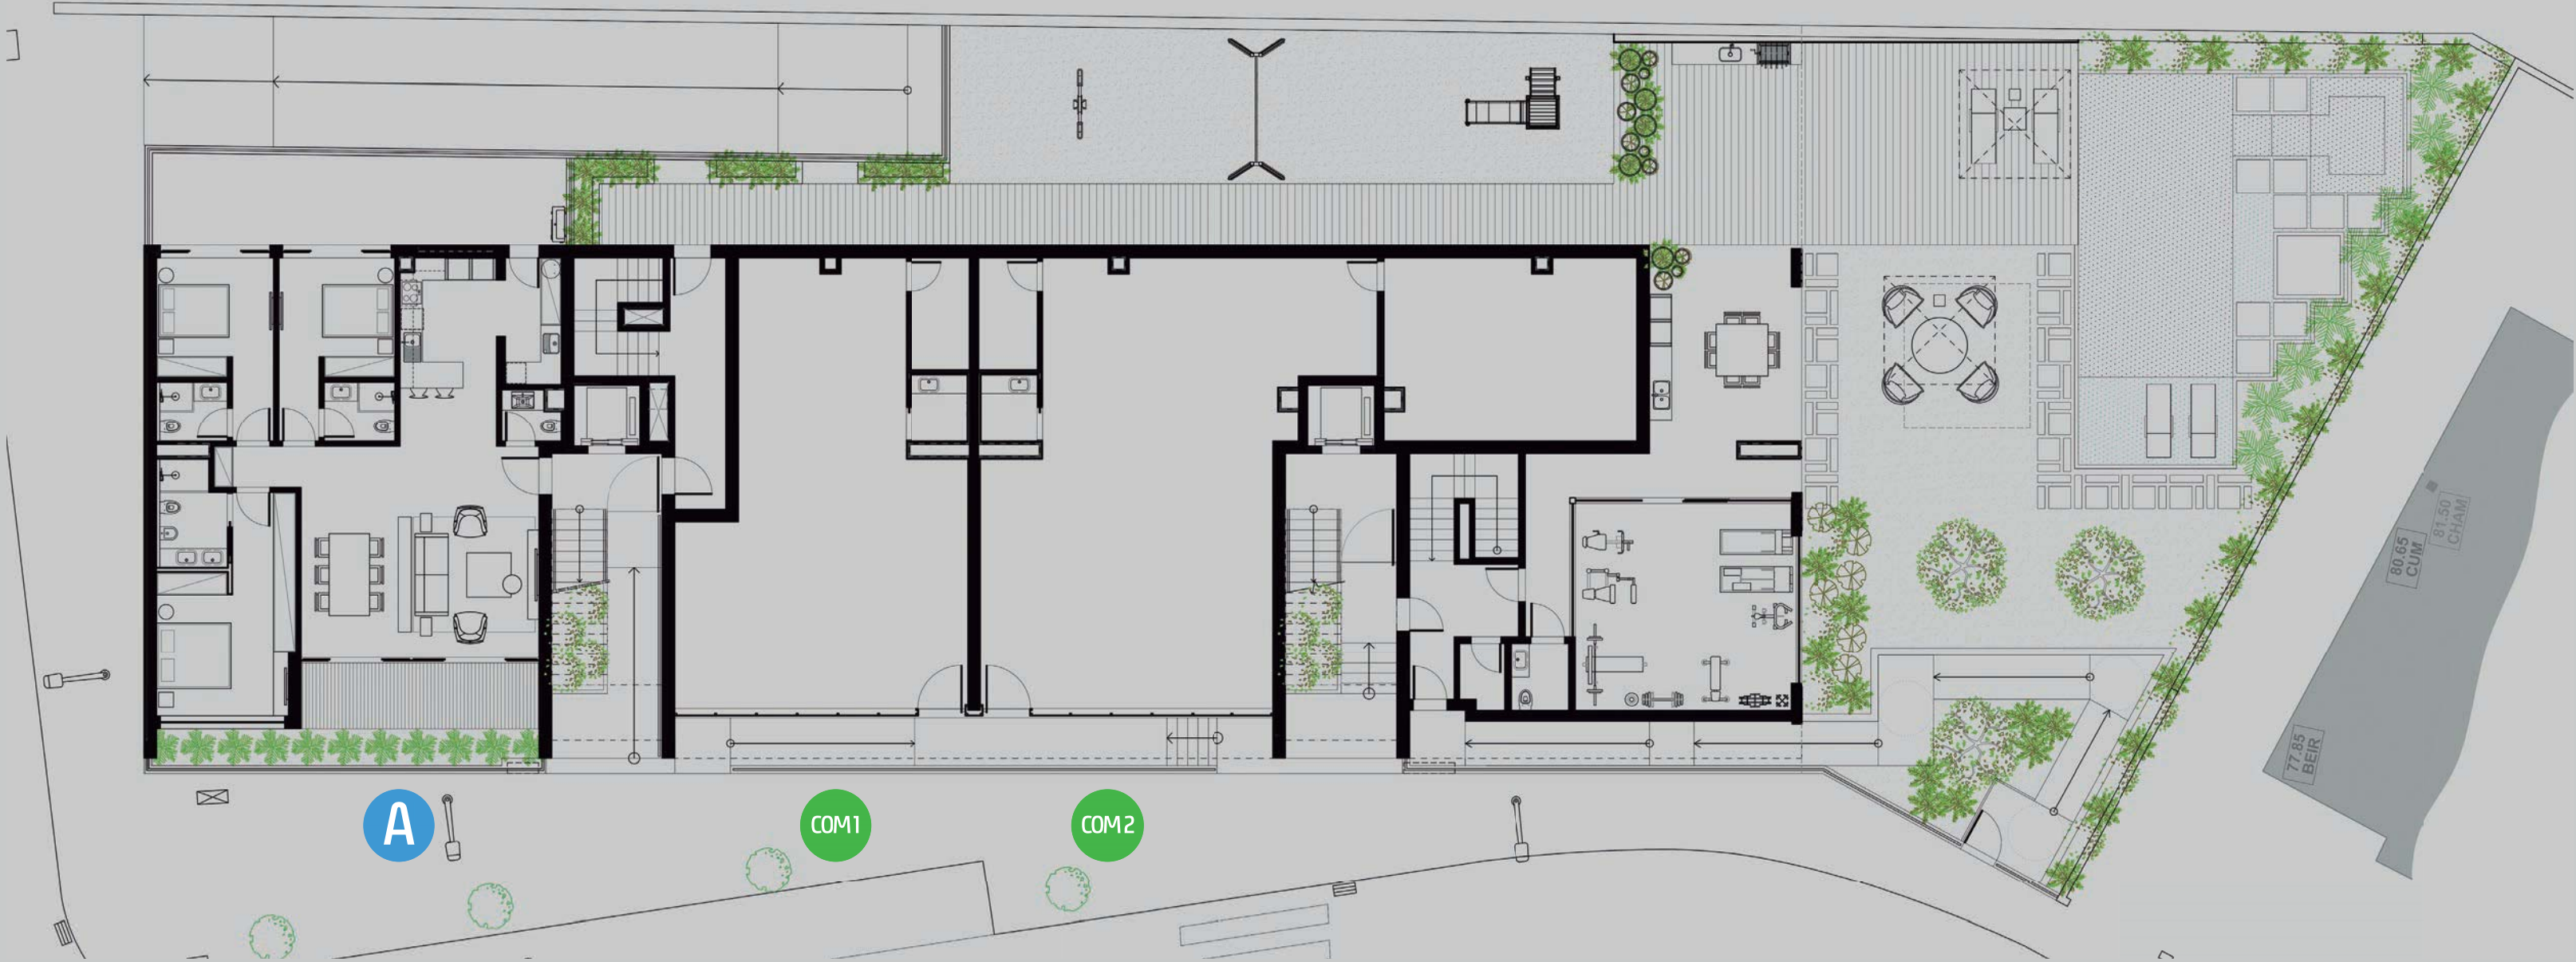

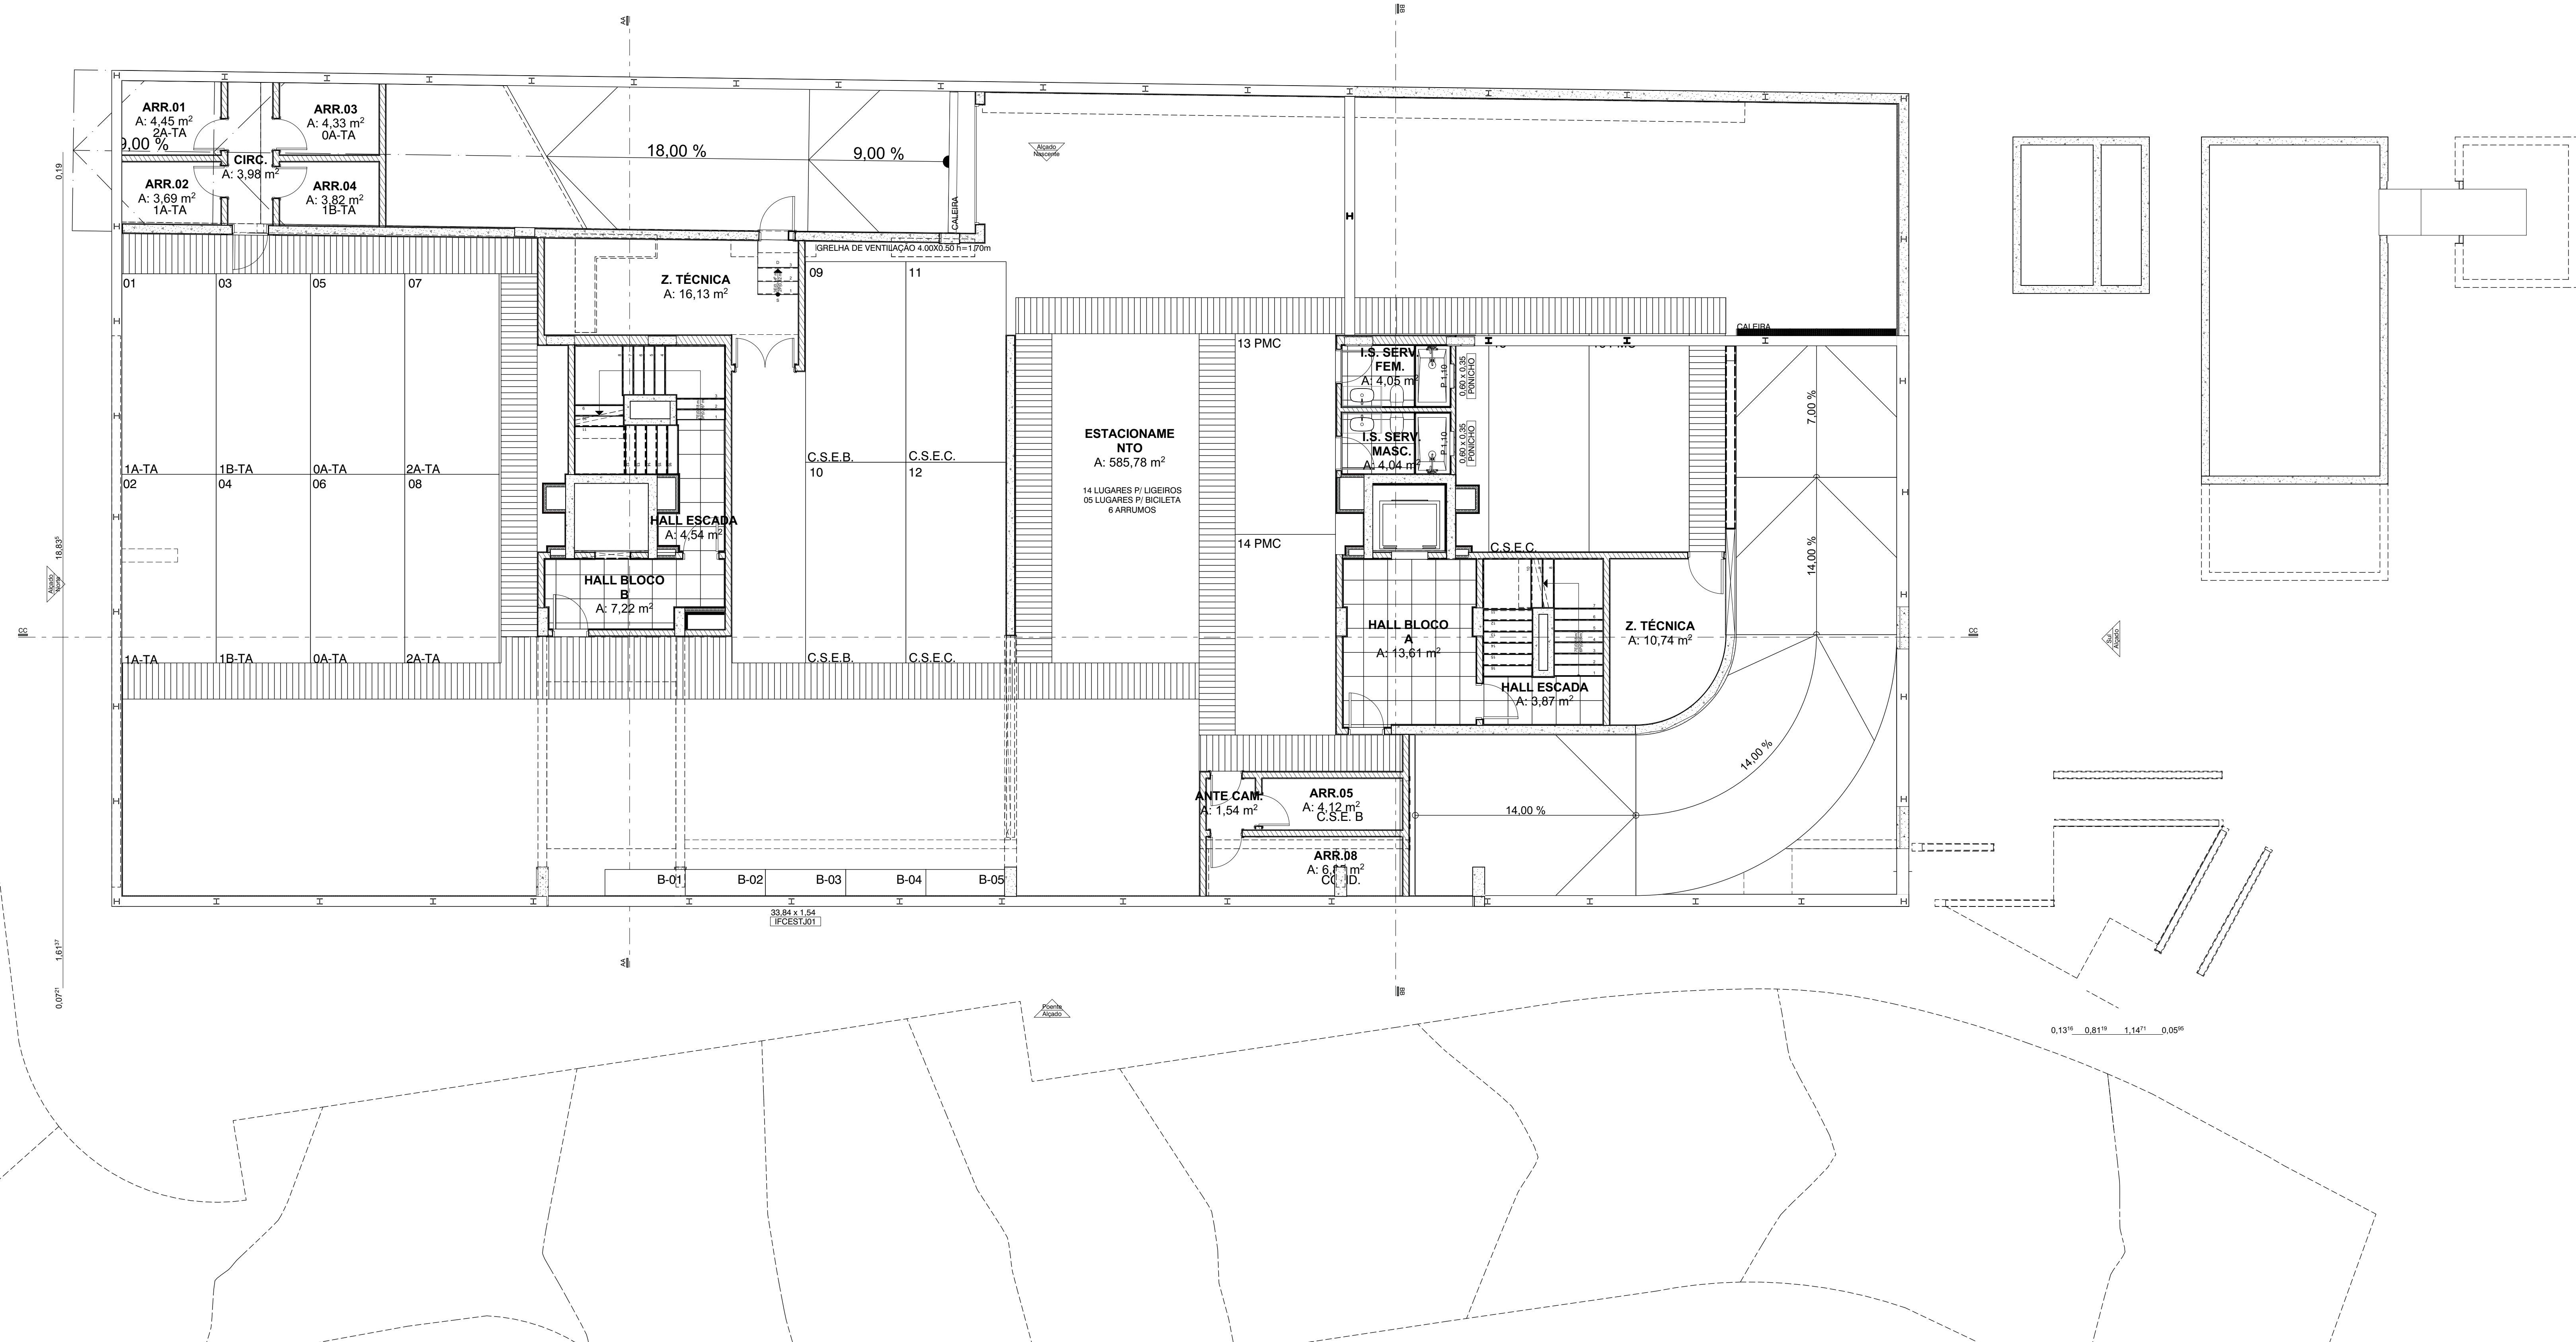

1

REVISÃO	DATA	DESCRIÇÃO
---------	------	-----------

PROJETO ARQUITETÔNICO E URBANÍSTICO
SOLO DEIRAS

CONTEÚDO		
PLANTA BAIXA - PISO -1		
INSCRIÇÃO		
RUA DO SILVAL, LOTE 14, ALVARÁ 08/2002, CACILHAS, OIRAS		
PROPRIETÁRIO REQUERENTE		
ESQUÍÇOS CONCRETIZADOS LDA		
COGO	DATA	ESCALA
20_016E	FEV/2020	
FASE	DESENHO	RESPONSÁVEL
EXECUÇÃO	DANIELA MARQUES	SINAL NETO

SIDNEY QUINTELA
ARCHITECTURE + URBAN PLANNING

Proprietário | Requerente ESQUIÇOS CONCRETIZADOS LDA

Aquilino | Sidney Quintela

Contributor

CAJ-BR A28021-6 | OA-PT 27027 | OA-MZ 4116

www.sidneyquintela.com